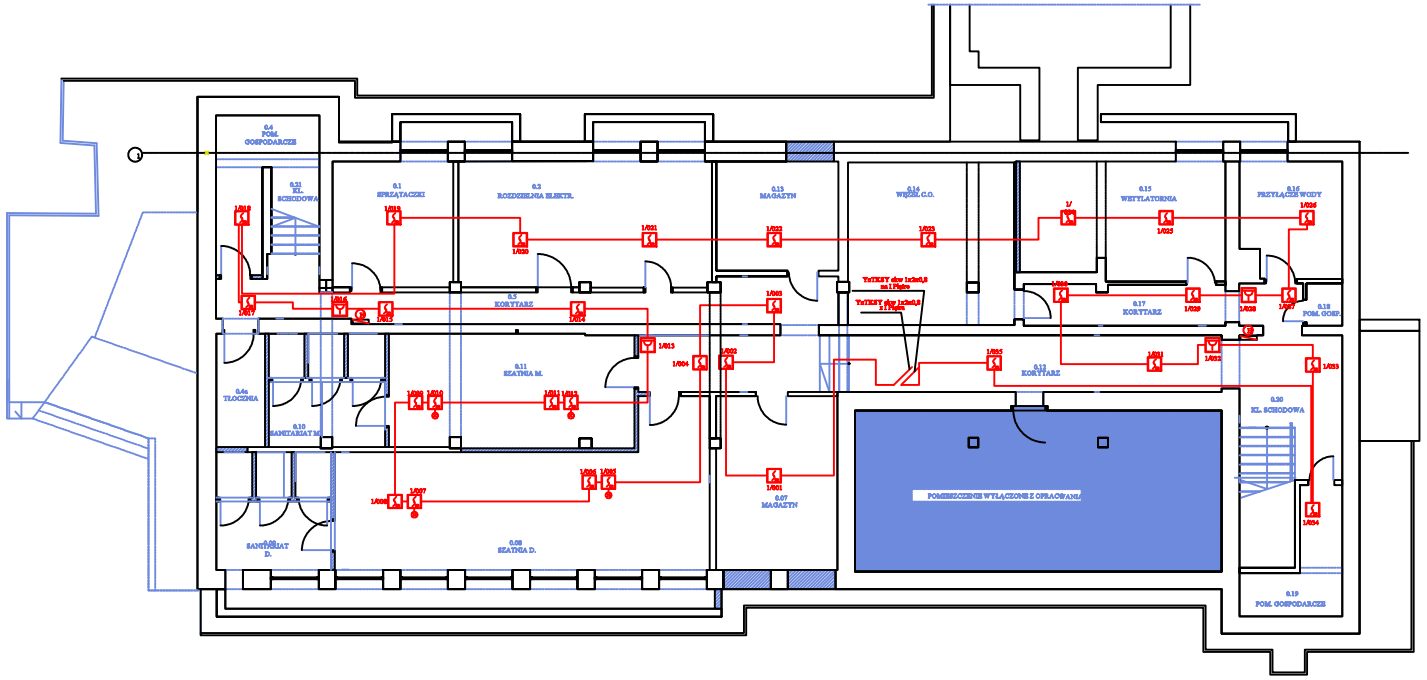

PRZEDSIĘBIORSTWO PROJEKTOWO-REALIZACYJNE BUDOWNICTWA „PION" SP. Z O.O. ul. Paderewskiego 10/2, 85-075 Bydgoszcz		
Inwestor: Kujawsko- Pomorski Urząd Wojewódzki ul. Jagiellońska 3, Bydgoszcz	Branża: SSP	
Temat: Przebudowa budynku Centrum Powiadamiania Ratunkowego przy ul. Szubińskiej 4 w Bydgoszczy	Data: 10.09.2019	Faza: PBW
Rysunek: SSP- Rozmieszczenie elementów detekcyjnych Piwnica	Nr zlecenia: 05/2019	Skala: 1:100
Projektował: Mieczysław Basiński		Nr. rys. 04
Sprawdził: mgr inż. Andrzej Gośka Upr. WBPP-NB-7210/125/82, UAN-KZ-7210/205/89		