
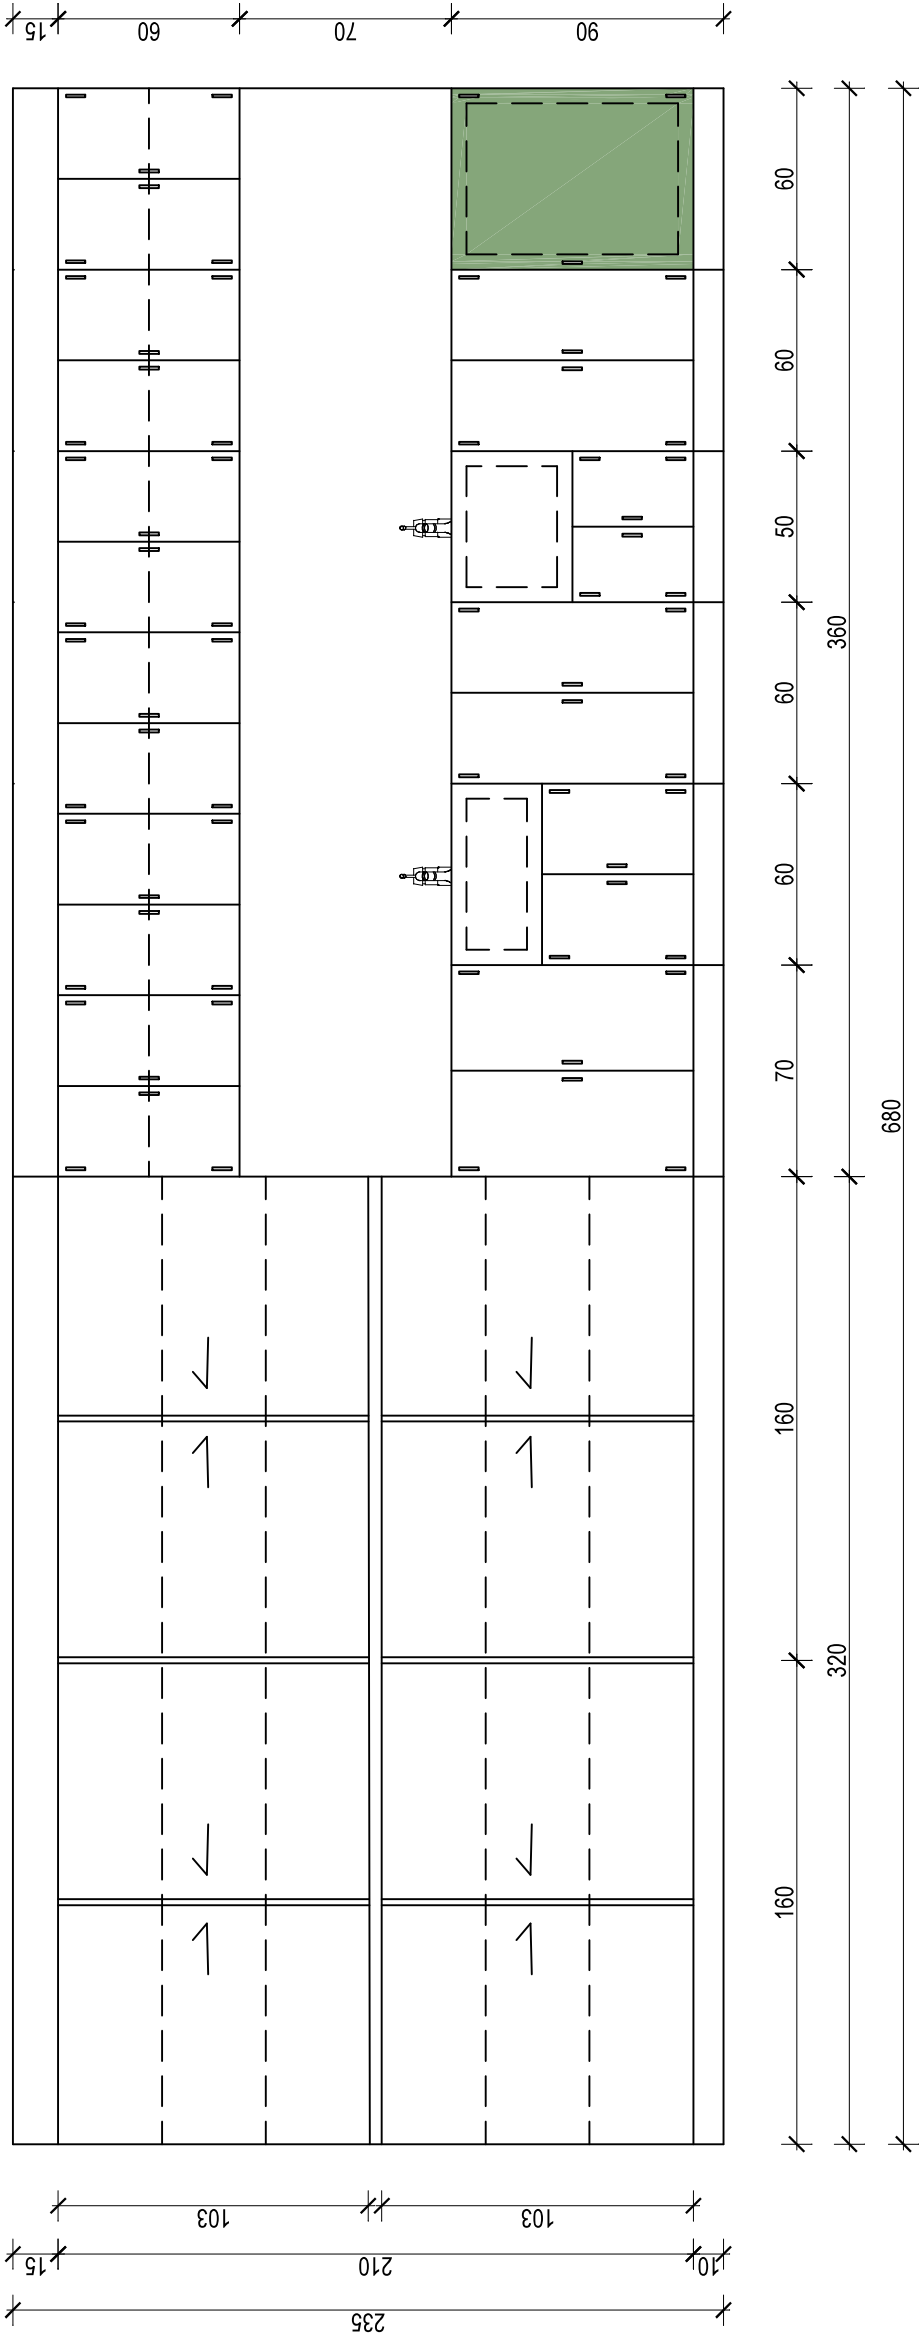


Rzut 1 : 25

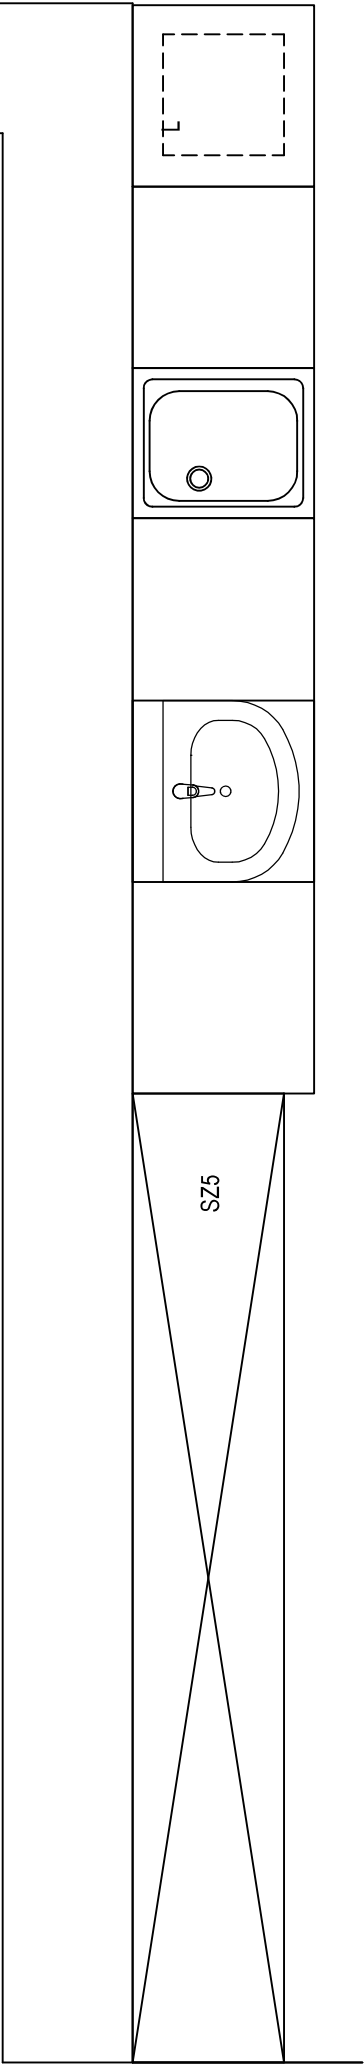

Zakład Projektowania i Nadzoru „EFEKT–BUD” Antoni Cieśla 85–540 Bydgoszcz , ul. Średnia 62	
Nazwa projektu	Przebudowa i remont wybranych pomieszczeń biurowych na I piętrze. Remont wybranych pomieszczeń biurowych na I piętrze w Budyńku Kujawsko-Pomorskiego Urzędu Wojewódzkiego w Bydgoszczy
Stadium	Projekt Wykonawczy
Adres	85–950 Bydgoszcz , ul. Jagiellońska 3
Inwestor	Skarb Państwa 85–950 Bydgoszcz , ul. Jagiellońska 3
Projektant specjalności architektonicznej	mgr inż. architektury Juliusz Dowgiałowicz–Nowicki upr.nr615/74/Bg
Widok zabudowy szafa+Aneks kuchenny	
Rys. nr A/12	
Skala: 1:25	
Data : 27.05.2021r.	