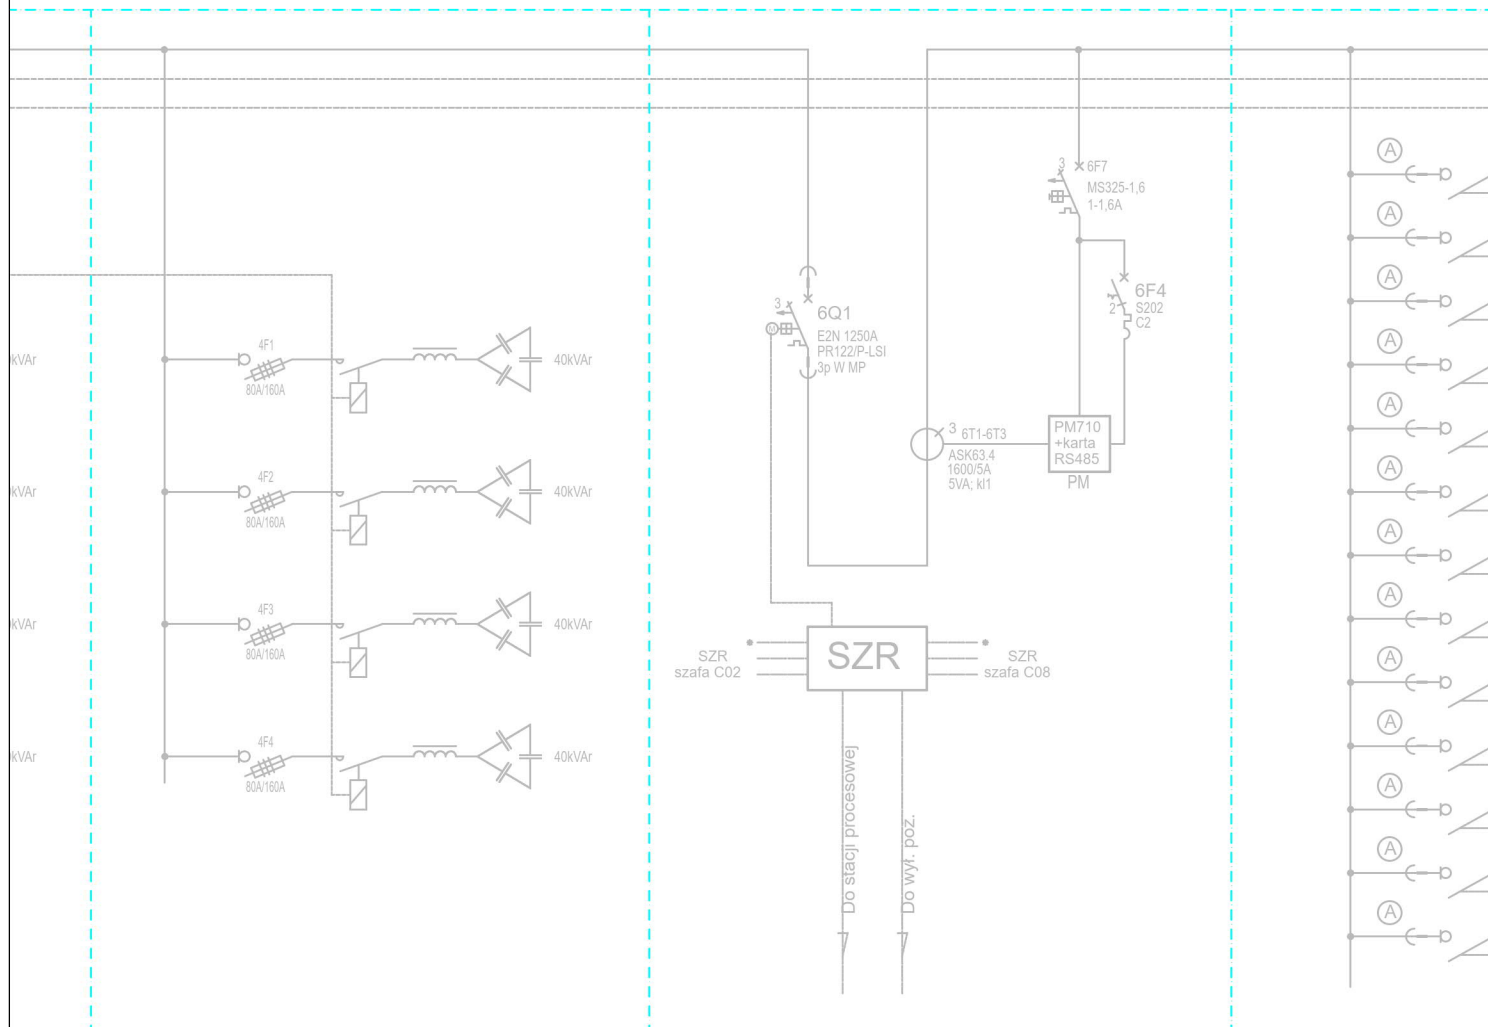

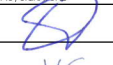



C04

C05, C06



 PRZEDSIĘBIORSTWO ORGANIZACJI INWESTYCJI ALLPLAN Sp. z o.o. ul. Mahoniowa 14, 85-390 Bydgoszcz	
FAZA / PHASE	
PROJEKT WYKONAWCZY	
TYTUŁ / PROJECT TITLE	
Adaptacja pomieszczeń na magazyn najcenniejszych rękopisów.	
ADRES / ADDRESS	
al. Niepodległości 213, 02-086 Warszawa j. ewid. 146506_8; obręb ewid. 2-01-06; dz. ewid. nr 21	
BRANŻA / INDUSTRY	
ELEKTRYKA	
INWESTOR / CLIENT	
Biblioteka Narodowa, al. Niepodległości 213 02-086 Warszawa	
PROJEKTANT / DESIGNED BY	NR DEC. O NADANIU UPRAWNIENI
MGR INŻ. DARIUSZ NARUSZEWICZ	WAM/0068/PWOE/11
SPECJALNOŚĆ / SPECIALTY Uprawnienia budowlane do projektowania bez ograniczeń w specjalności instalacyjnej w zakresie sieci, instalacji i urządzeń elektrycznych i elektroenergetycznych	
SPRAWDZAJĄCY / VERIFIED BY	NR DEC. O NADANIU UPRAWNIENI
MGR INŻ. TOMASZ NIEDŹWIECKI	PDL/0058/POOE/11
SPECJALNOŚĆ / SPECIALTY Uprawnienia budowlane do projektowania bez ograniczeń w specjalności instalacyjnej w zakresie sieci, instalacji i urządzeń elektrycznych i elektroenergetycznych	
OPRACOWANIE / DRAFTED BY	PODPIS / SIGNATURE
MGR INŻ. DANIEL DĄBROWSKI	
KACPER FITAS	
TEMAT / SUBJECT	NR RYSUNKU / DRAWING NUMBER
Schemat rozdzielnic RGA stan istniejący	E-9c
DATA / DATE	SKALA / SCALE
KWIECIEŃ 2024	b/s