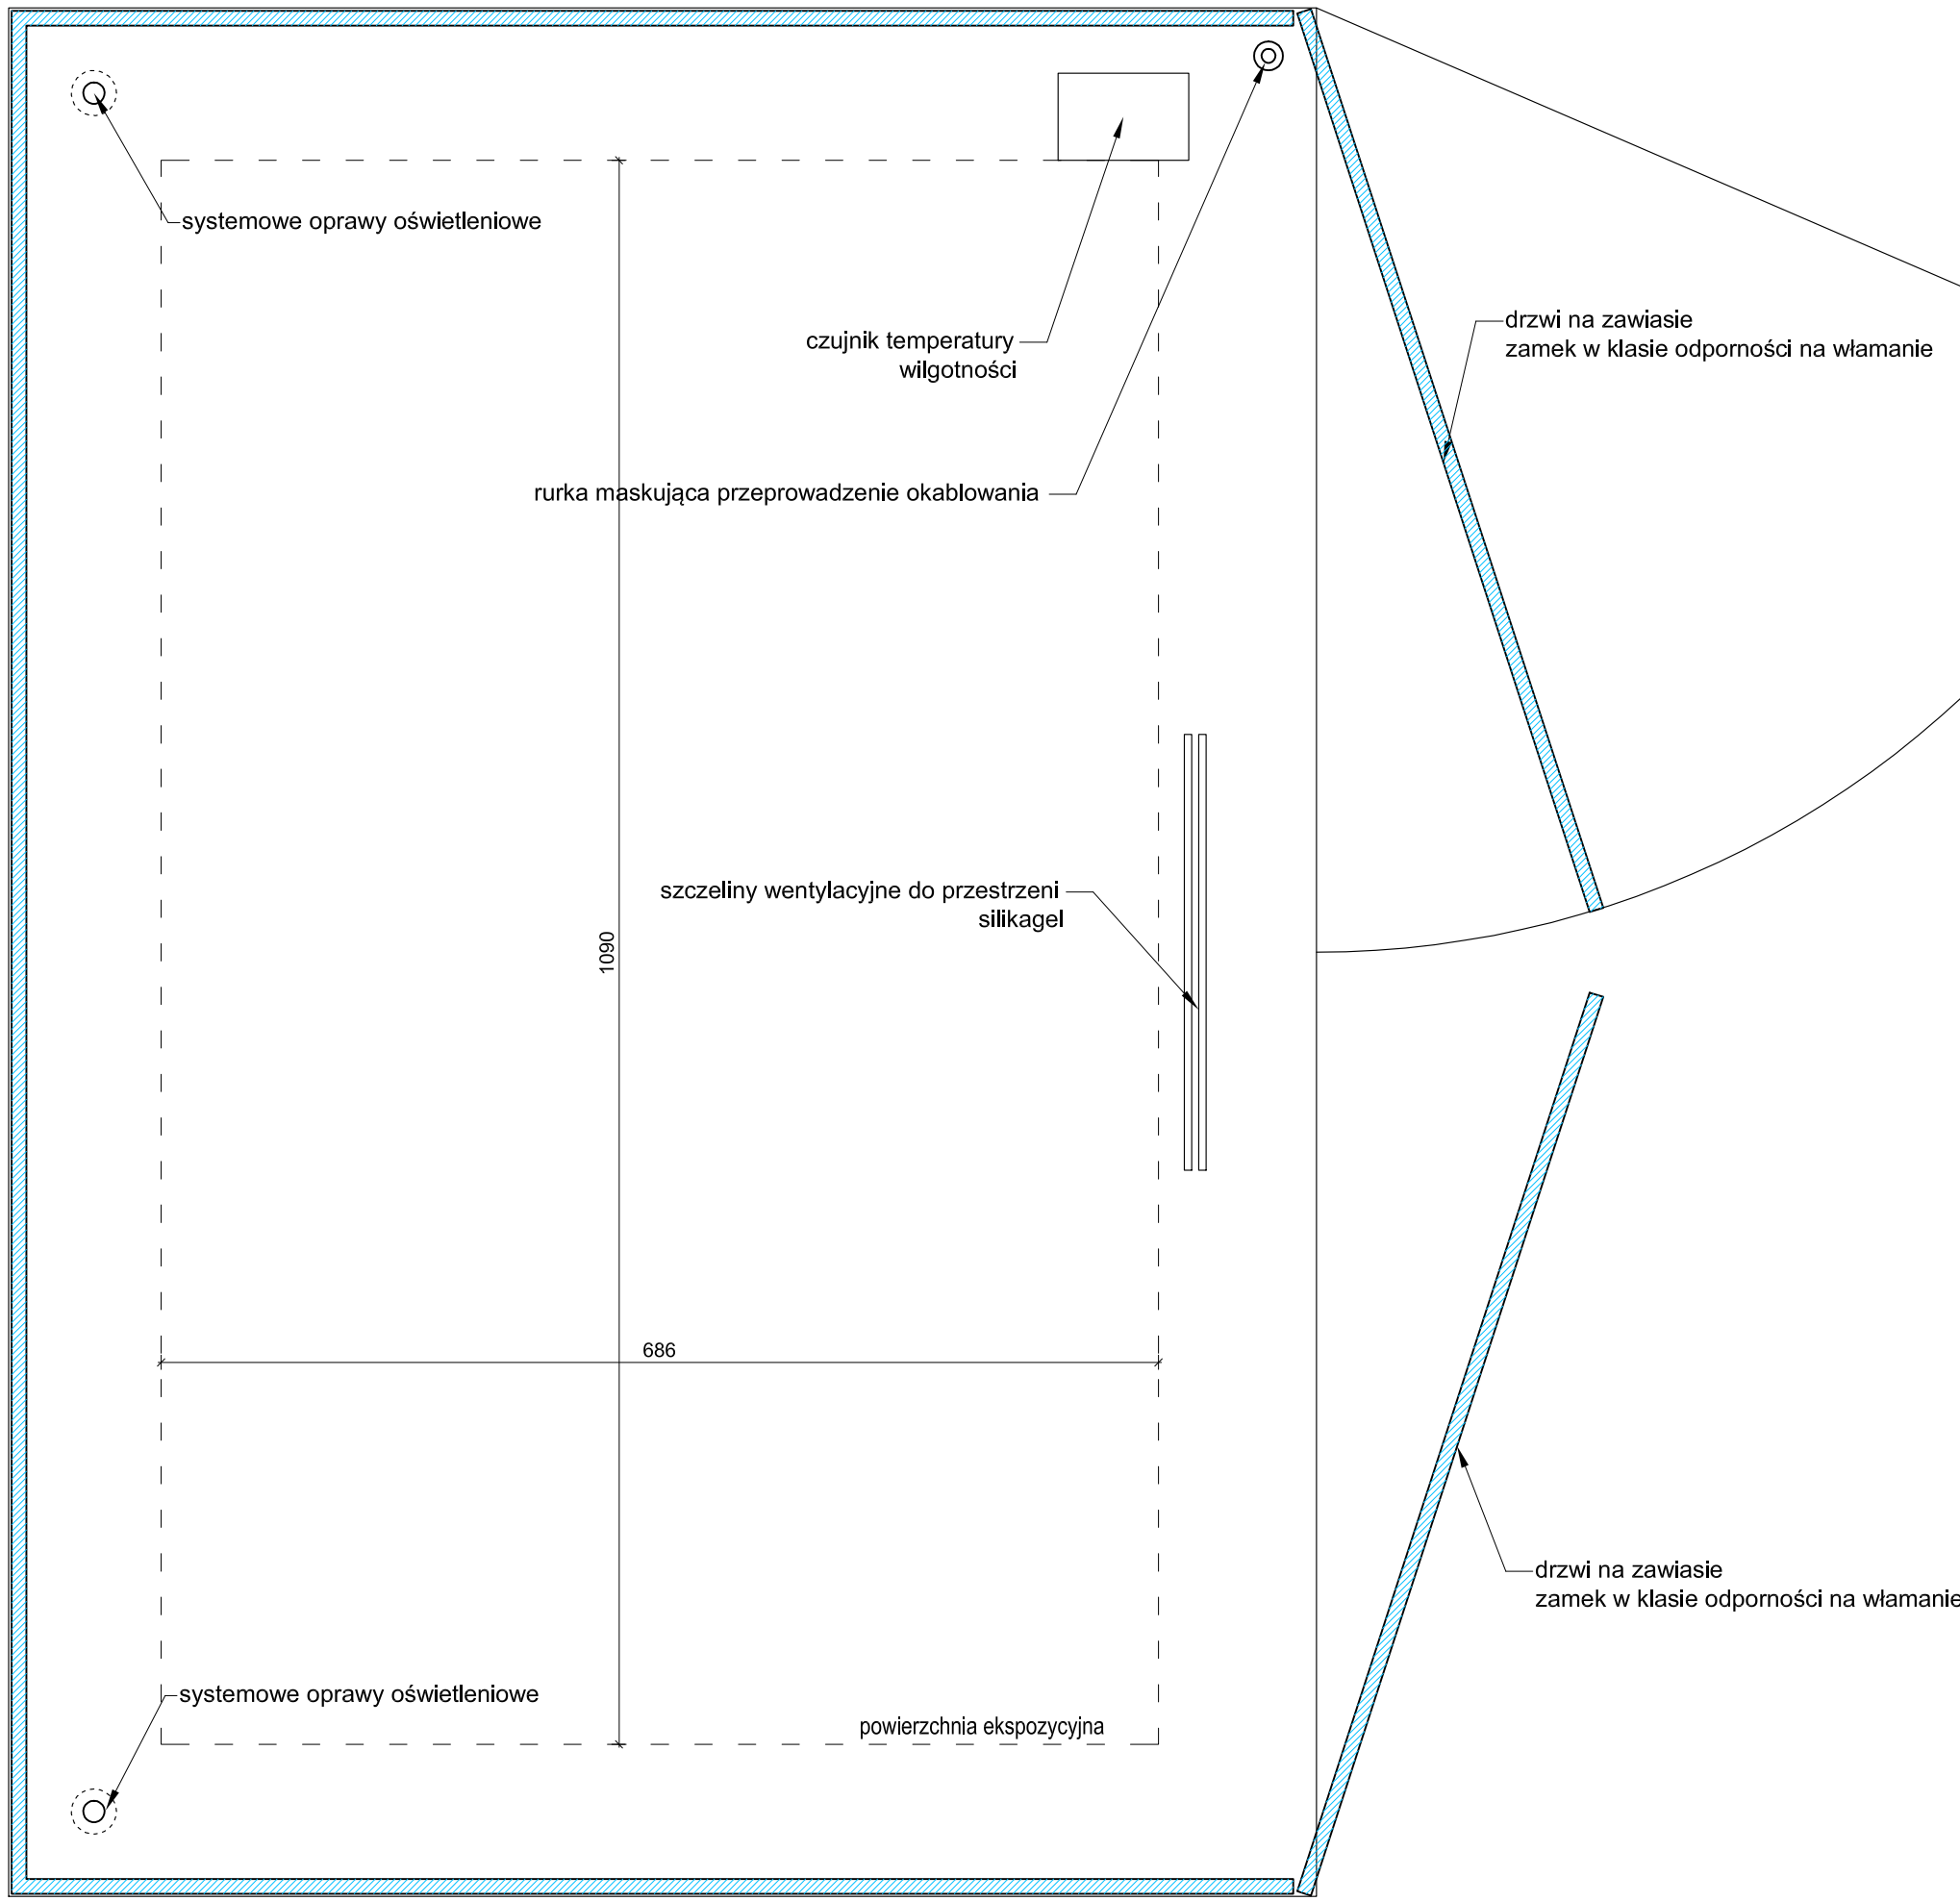

Oświetlenie wewnętrzne:
SYSTEMOWE OPRAWY OŚWIETLENIOWE
Ilość słupków: 4
Ilość opraw: 6
Rozsył światła: wymienne optyki dla każdej oprawy
min. zestaw : 1.15st, 2.30st, 3.owalny 3:1, 4.filtr ND 80%,
5.antyolśnieniowy typu "plaster miodu"
Temperatura barwowa: ciepły biały (3000K)
Oddawanie barw: CRI 97
Wymiar bez podstawy: 306mm,
Moc : 1.0W
Strumień swietlny oprawy: 83lm
Efektywność: 83lm/W
Tolernacja chromatyczna: 1.5 SDCM
Źródło światła : 1W 102lm 3000K warm white
Żywotność:
L90/B10 ≤50000h
L90 ≤100000h
Starta mocy: 0.1% ≤50000h
Masa: 0.11kg
Prąd zasialnia: 220-240V 50/60Hz, 120V/60Hz, 277V/60Hz

Sterowanie : DALI/Casambi

Material: polimery/metal/aluminium
Kolor: czarny (RAL9005), mat

Ruchomość głowicy: 360° w poziomie i 0-135° w pionie
Sposób montażu opraw do słupka: magnetyczny
Wysoksość: 64-306mm.
Montaż z uszczelką
Zasilanie-kable: , 2x 0.35mm², L 1.0m.
Moduły LED: "high-power" LEDs.
Optyka- soczewki: opyczny polimer, beznarzędziowa wymiana

JEDNOSTKA PROJEKTOWA:
ARB-DOMINIK BUDYN | UL.FELICJANEK 8/11
31-104 KRAKOW
TELEFON: +48 604 423173 E-MAIL: e-arb@wp.pl

FAZA / PHASE
PROJEKT ARANŻACJI pom.16

TYTUŁ / PROJECT TITLE
„Opracowanie aranżacji Sali wielofunkcyjnej pod kątem multimediów w ramach projektu pn.: „Pełna czytelnia Rzeczypospolitej”, w ramach VII Priorytetu Kultura, Działania 7.1 Infrastruktura kultury i turystyki kulturowej Programu Fundusze Europejskie na Infrastrukturę, Klimat, Środowisko 2021-2027

ADRES / ADDRESS
al. Niepodległości 213, 02-086 Warszawa
j. ewid. 146506_8; obręb ewid. 2-01-06; dz. ewid. nr 21

BRANŻA / INDUSTRY
ARCHITEKTURA / MULTIMEDIA

INWESTOR / CLIENT
Biblioteka Narodowa, al. Niepodległości 213
02-086 Warszawa

PROJEKTANT / DESIGNED BY	NR DEC. O NADANIU UPRAWNIEŃ	PODPIS / SIGNATURE
MGR INŻ. ARCH. DOMINIK BUDYN	MPOIA 120/2017	
SPECJALNOŚĆ / SPECIALTY: *Uprawnienia budowlane do projektowania bez ograniczeń w specjalności architektonicznej*		
SPRAWDZAJĄCY / VERIFIED BY	NR DEC. O NADANIU UPRAWNIEŃ	PODPIS / SIGNATURE
SPECJALNOŚĆ / SPECIALTY		
OPRACOWANIE / DRAFTED BY: ARCH. MAGDALENA KALETA		PODPIS / SIGNATURE

TEMAT / SUBJECT	NR RYSUNKU / DRAWING NUMBER	REWIZJA
RZUT PODŁOGI PRZESTRZENI EKSPOZYCYJNEJ	PW07	

DATA / DATE	SKALA / SCALE
KWIECIEŃ 2024	1:50