




Przekrój konstrukcyjny  
w km 0+045

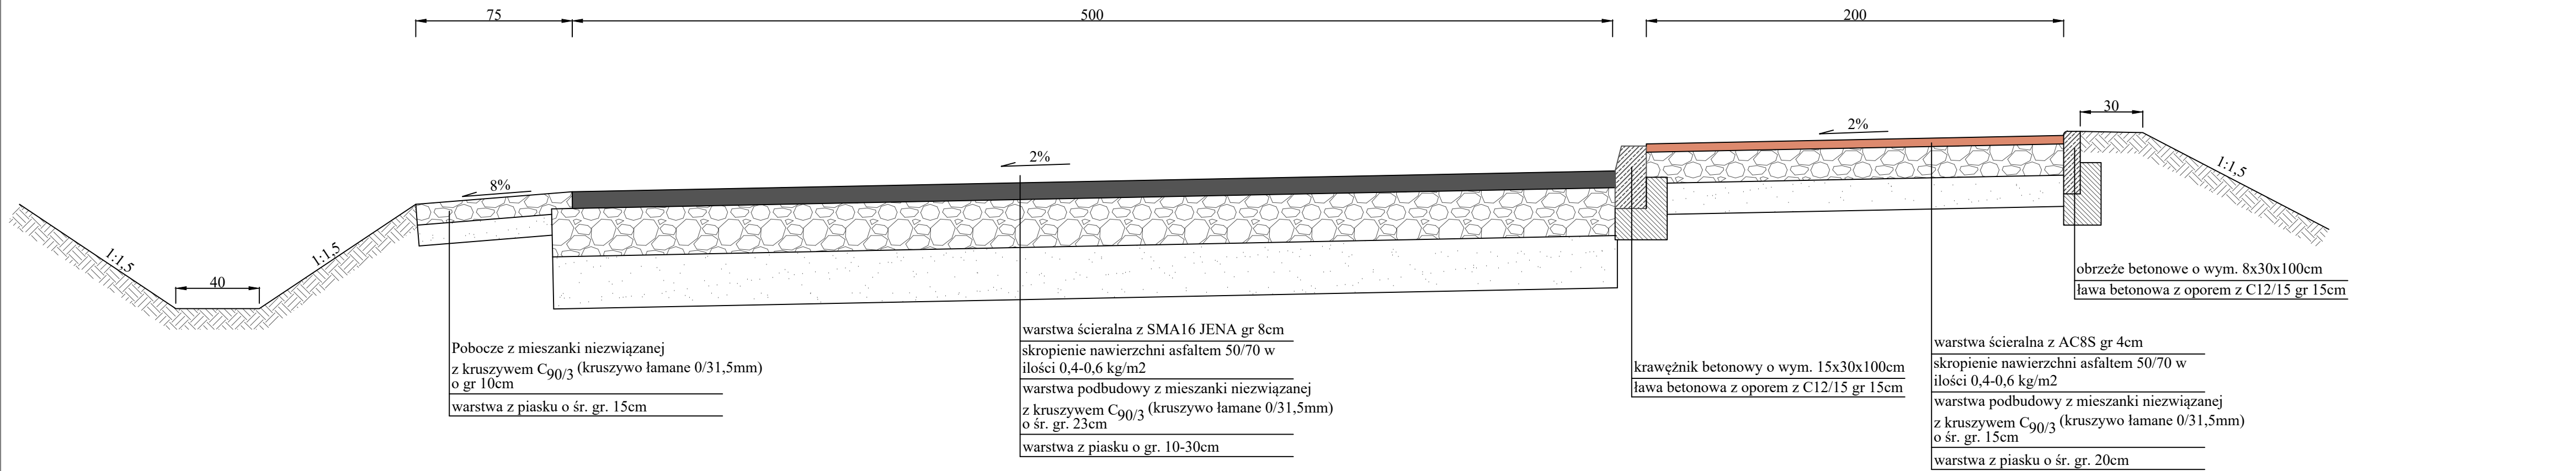

Przekrój konstrukcyjny  
w km 0+310

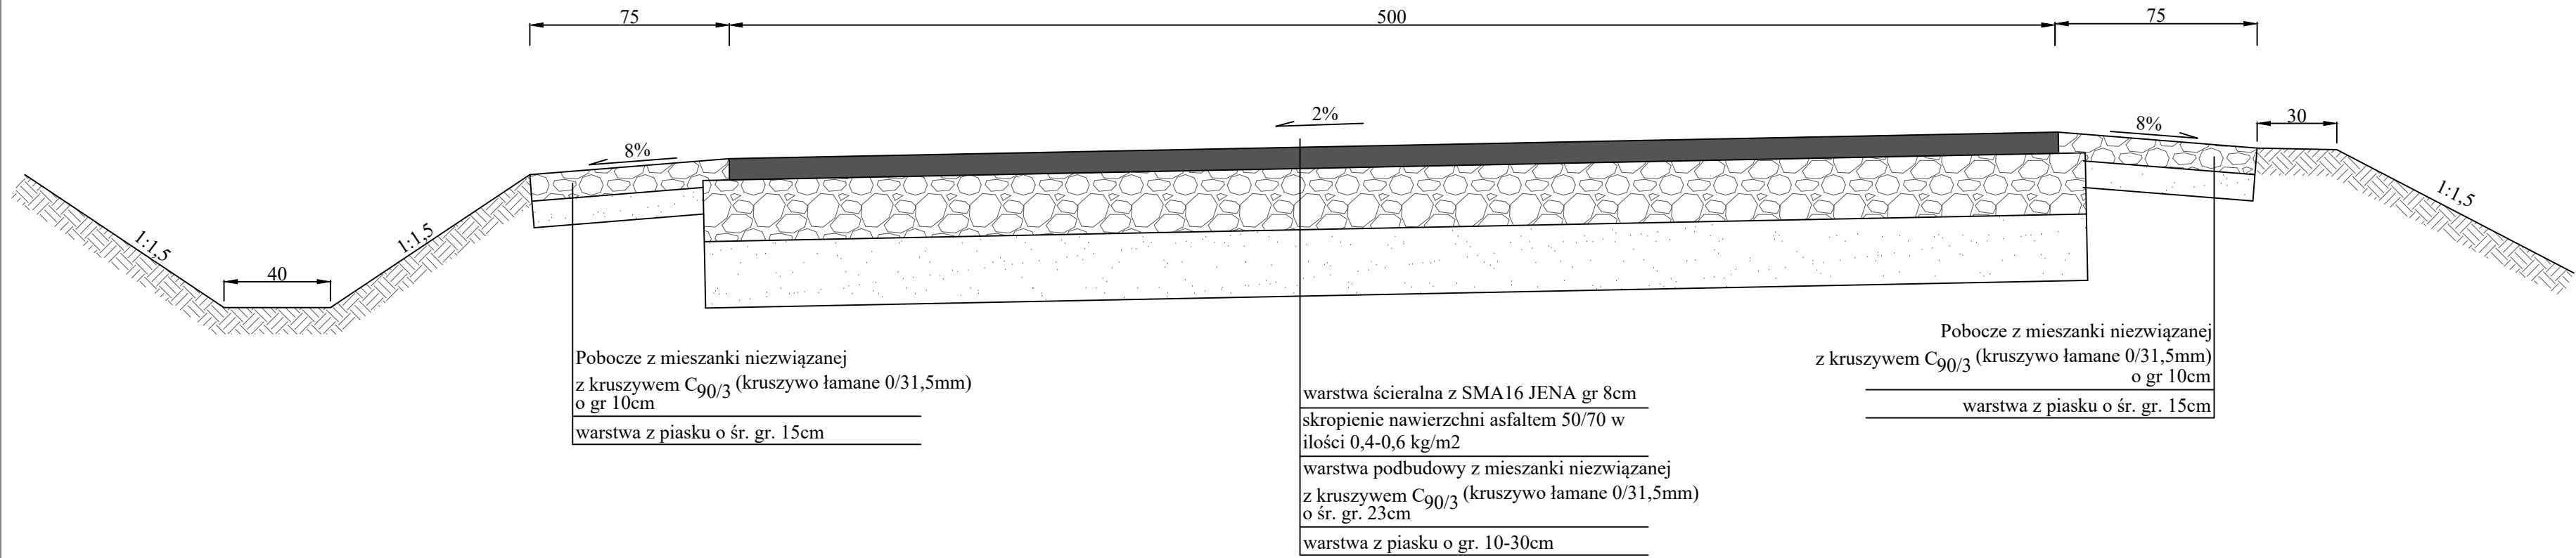



a-via Adam Ozimina  
ul. Dębowa 5a  
55-120 Oborniki Śląskie

tel. 602470302  
NIP. 916-161-86-88

Investor:

Gmina Oborniki Śląskie  
ul. Trzebnicka 1  
55-120 Oborniki Śląskie

Obiekt:

Przebudowa drogi gminnej ul. Stanisława Moniuszki w miejscowości Gołędzinów Gmina Oborniki Śląskie

Temat rysunku:

Przekroje konstrukcyjne

Lokalizacja:

Ul. Stanisława Moniuszki w m. Gołędzinów dz. nr 360 AM-1 obręb Gołędzinów, Gmina Oborniki Śląskie

Branża:	Drogi	Studium:	Projekt budowlany	
Opracował:	Zespół projektowy mgr inż. Adam Ozimina	Uprawnienia	Podpis	DOŚ/0345/PBD/17
Skala:	1:20	Data:	Marzec 2021r.	Nr rysunku 3