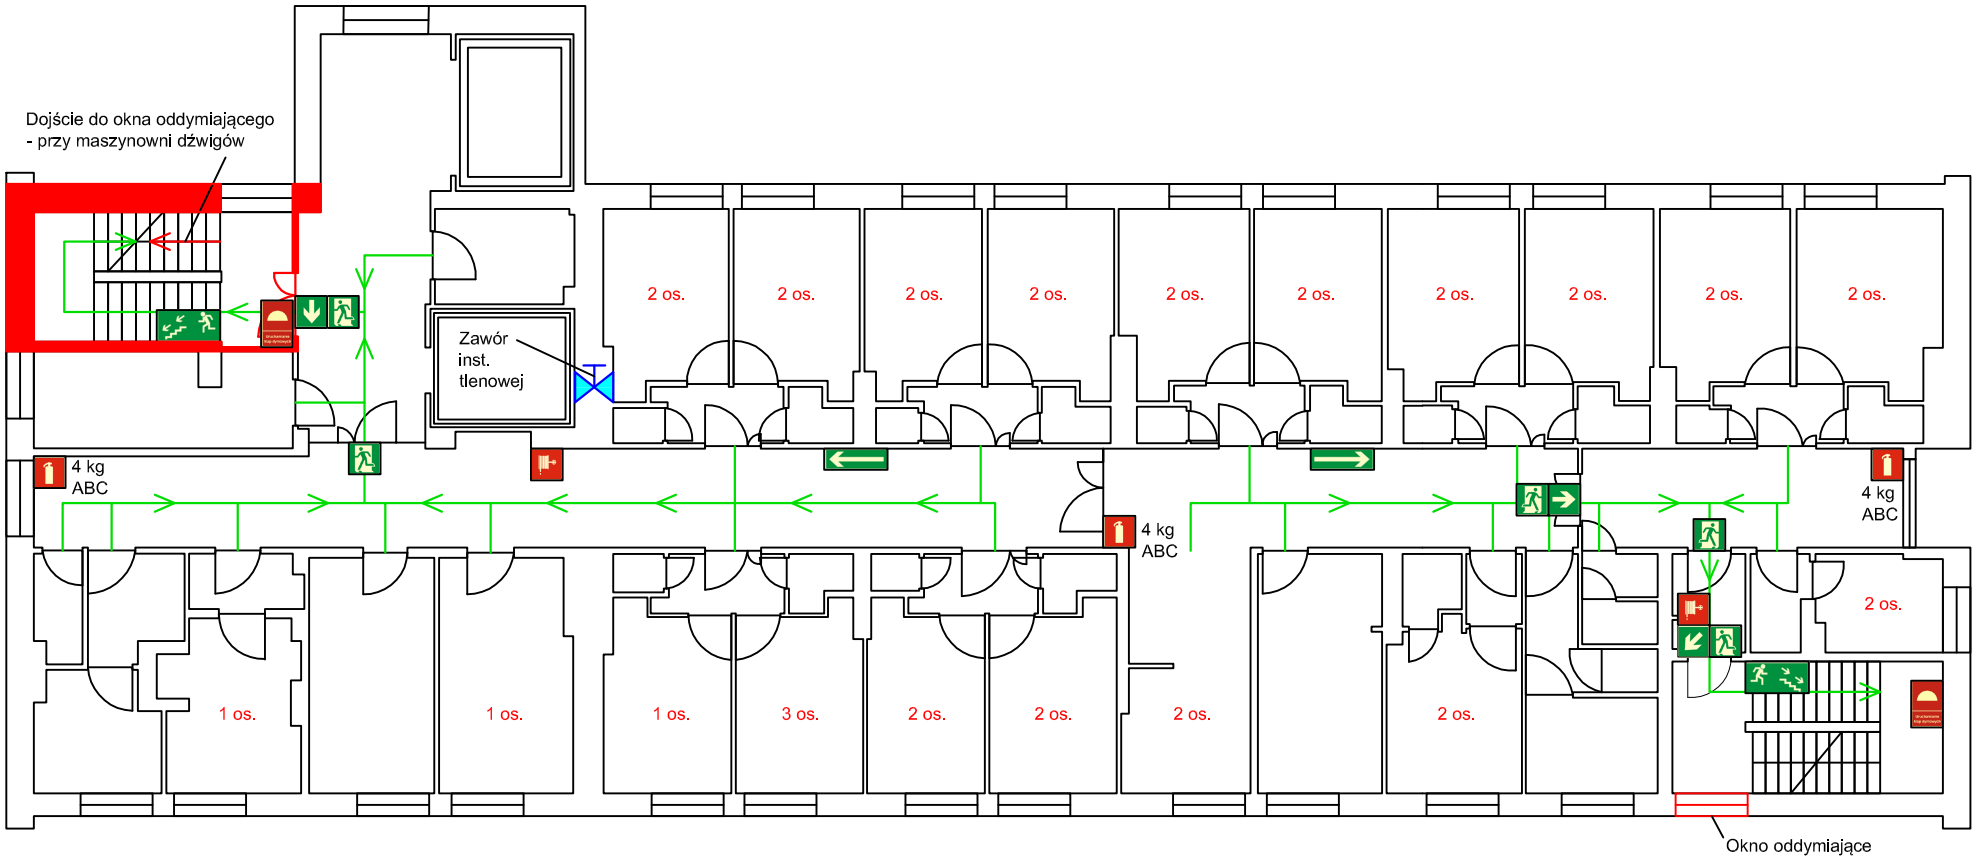

LEGENDA:

- Kierunek drogi ewakuacyjnej - schodami w dół
- Kierunek drogi ewakuacyjnej - za drzwiami w prawo
- Kierunek drogi ewakuacyjnej - za drzwiami w dół
- Kierunek drogi ewakuacyjnej - za drzwiami w lewo i dół
- Kierunek drogi ewakuacyjnej
- Kierunek drogi ewakuacyjnej - za drzwiami prosto
- Gaśnica
- Hydrant wewnętrzny
- Uruchamianie oddymiania
- Kierunek ewakuacji
- 1 os. — Maksymalna ilość osób w pomieszczeniu

DANE OBIEKTU:

Budynek średniowysoki (SW)

L. Kondygnacji:

- 4 nadziemne
- 1 podziemna

Kategoria ZL II

Powierzchnia - 570 m²

Max. liczba osób - 35 os.

Nazwa rysunku:
CZĘŚĆ SZPITALNA - EWAKUACJA - PIĘTRO 3

Wykonał: mgr. inż. Michał Maj		Data: 03.03.17r.
ul. 11 Listopada 5E 42-100 Kłobuck	Nr rys. 6	Arkusz: 5/5