korn & szlachtowski & szatko
A R C H I T E K C I

34-500 Zakopane, ul. Mrowce 26a
34-400 Nowy Targ, ul. Grel 60f
biuro@architekci-zakopane.pl,
www.architekci-zakopane.pl

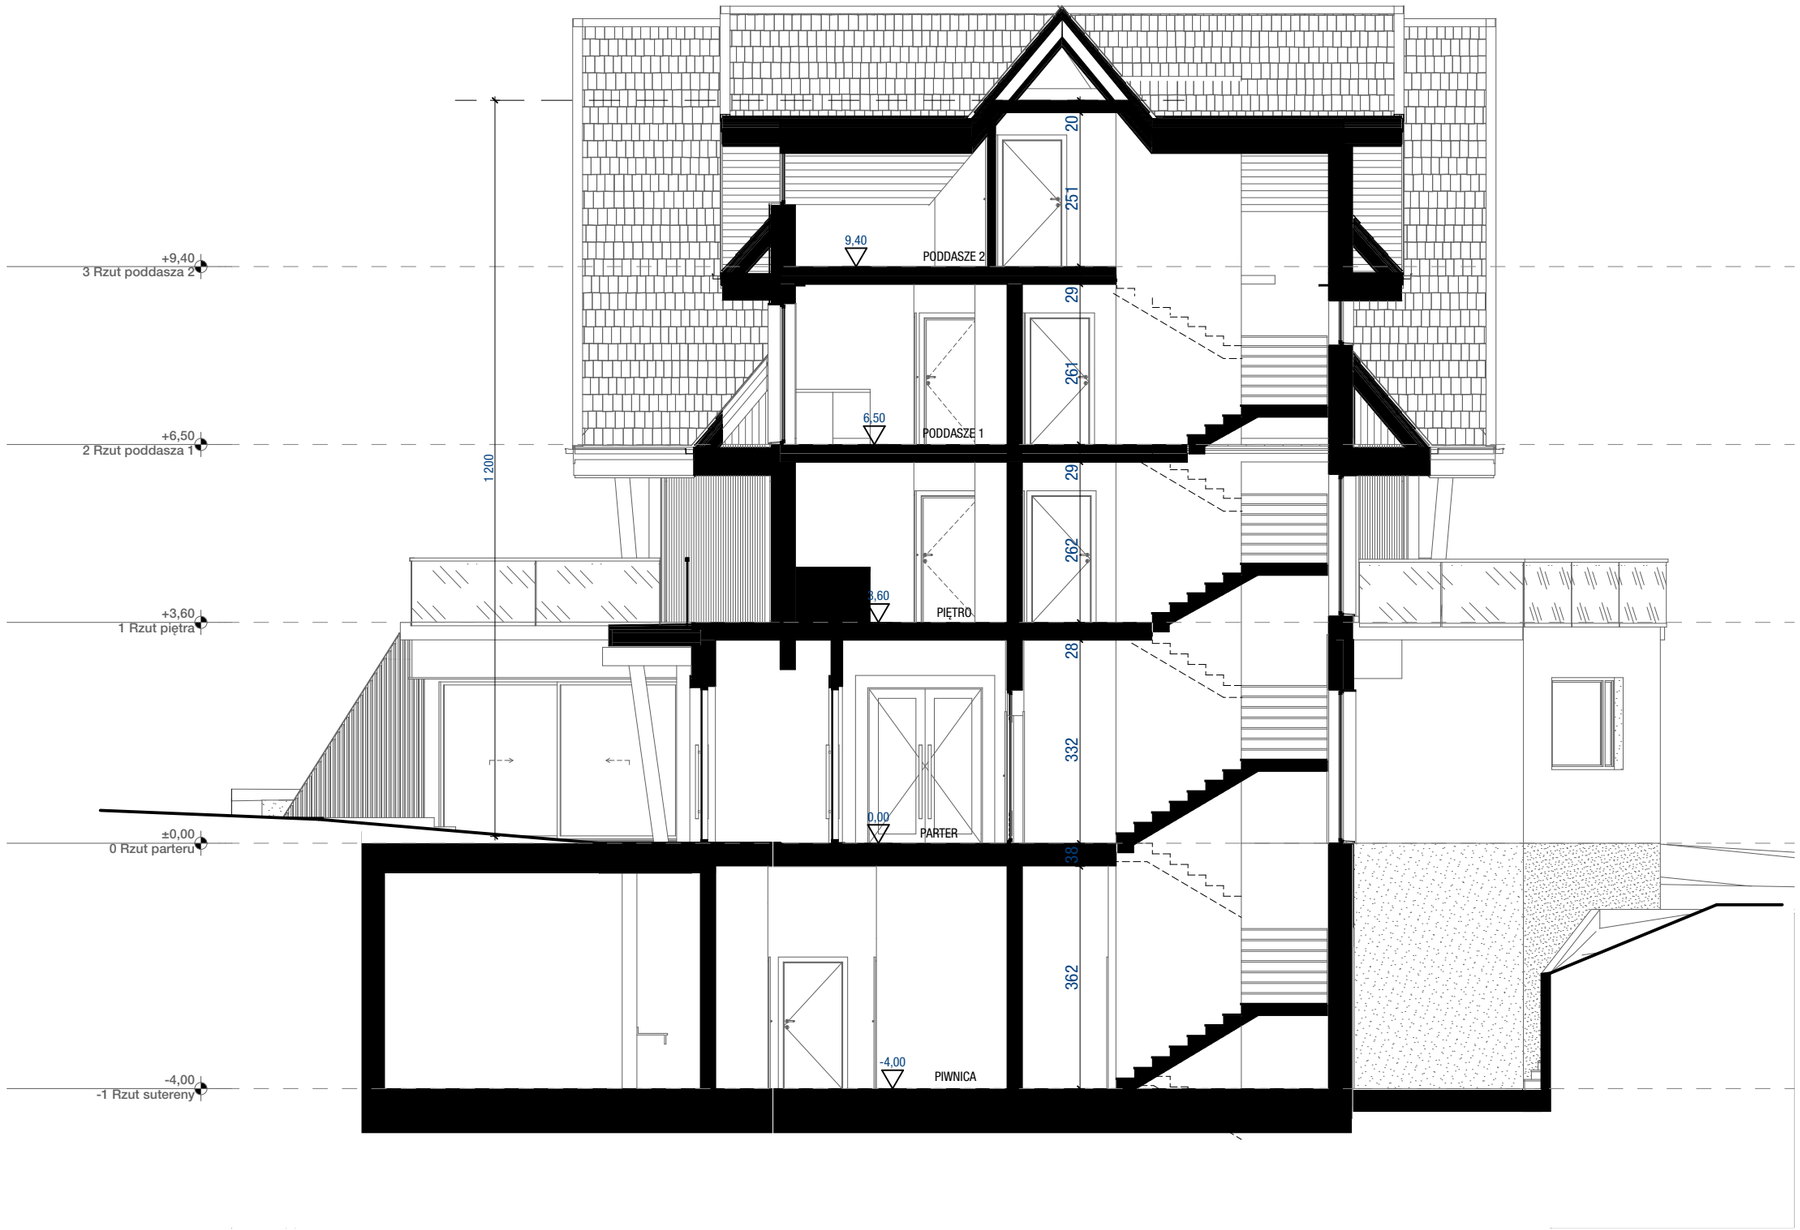

HOTEL "LEŚNIK"
Przekrój BB
Skala 1:100