


MATERIAŁY I KOLORYSTYKA ELEWACJI

MATERIAŁ/ TYP	KOLOR
kamień elewacyjny	naturalny
deskowanie	naturalny
elementy drewniane ozdobne	naturalny
blachodachówka gontopodobna	czarny
obróbki blacharskie	ciemny grafit
balustrada szklana	szkło przeźierne

korn & szlachetowski & szatko  
ARCHITEKCI

34-500 Zakopane, ul. Mrowce 26a  
34-400 Nowy Targ, ul. Grel 60f  
biuro@architekci-zakopane.pl,  
www.architekci-zakopane.pl

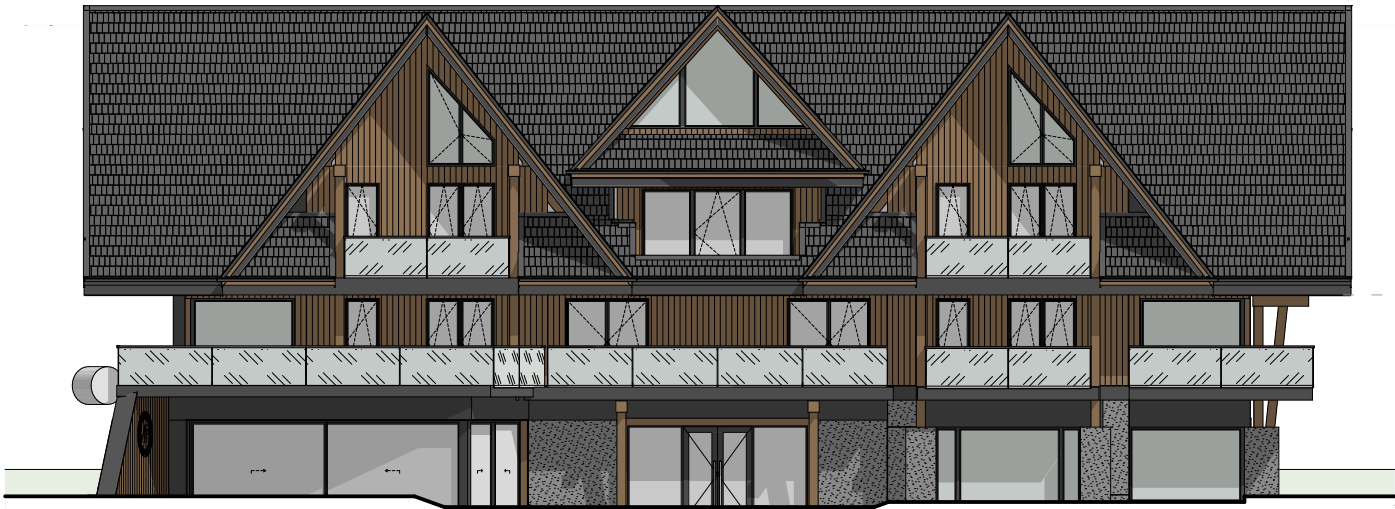

HOTEL "LEŚNIK"  
Elewacja wschodnia  
Skala 1:100,  
1:200

