



# SZCZEGÓŁ ZABEZPIECZENIA W WYKOPIE KABLI ENERGETYCZNYCH I TELEKOMUNIKACYJNYCH

PRZĘKRÓJ A-A

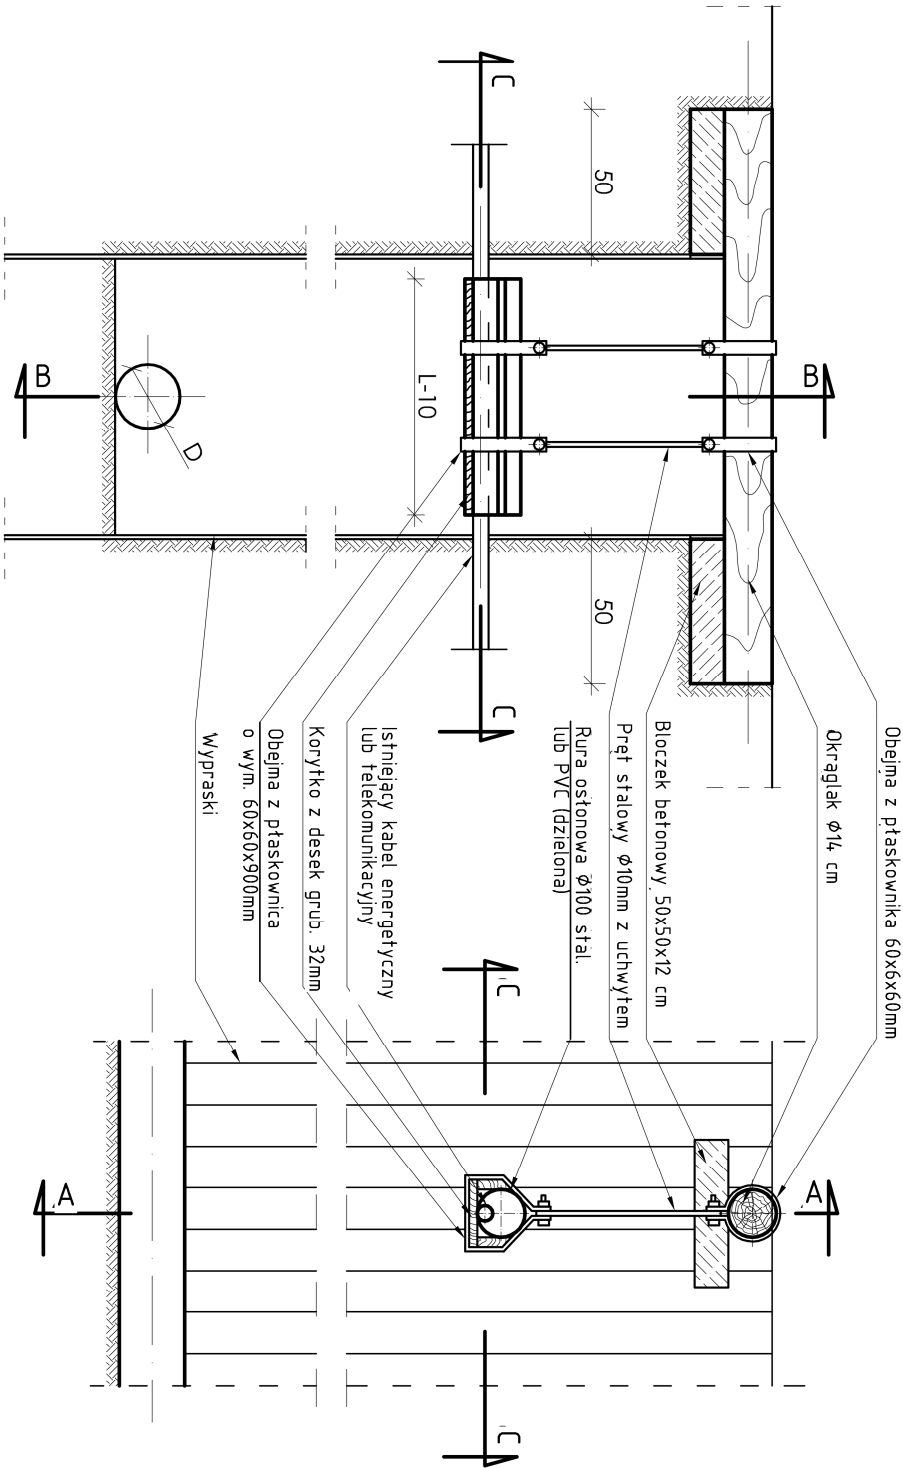



PRZĘKRÓJ B-B

PRZĘKRÓJ C-C

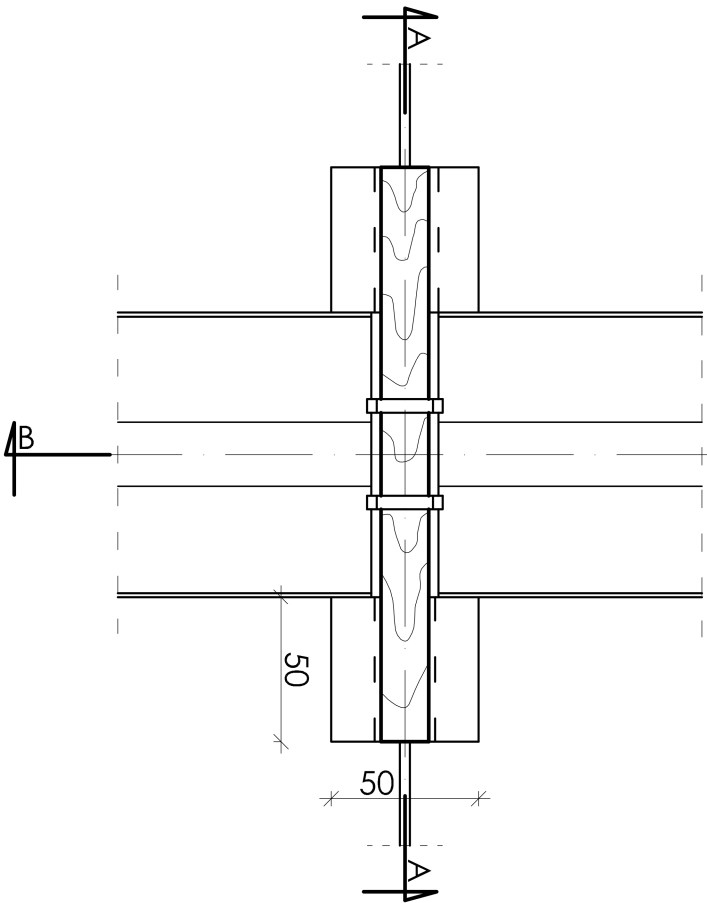

SZCZEGÓŁ ZAMOCOWANIA

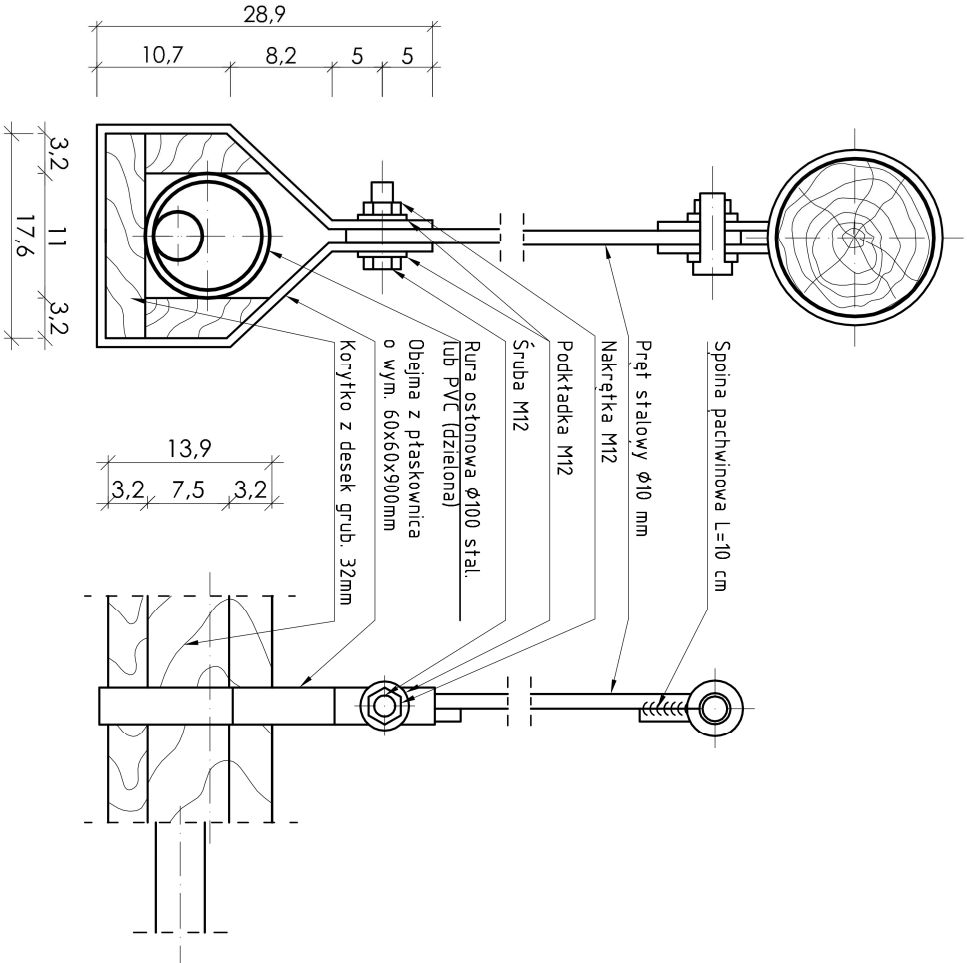

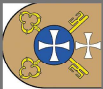Wnioskodawca: <b>Gmina i Miasto Nowe Skalmierzyce</b> ul. Ostrowska 8 63-460 Nowe Skalmierzyce			
Jednostka projektowa: <b>Zakład Projektowo-Usługowy Inżynierii Środowiska "PRIMEKO"</b> 62-800 Kalisz, ul. Łódzka 210 tel/fax 62 767 02 63 www.primeko.com.pl e-mail: primeko@o2.pl		Stadium: <b>PT</b>	
Nazwa zadania: <b>Rozbudowa systemu kanalizacji sanitarnej w gminie Nowe Skalmierzyce - budowa kanalizacji sanitarnej w miejscowości Nowe Skalmierzyce, Skalmierzyce i Boczków</b>		Skala: <b>-</b>	
Adres obiektu: <b>obrzeb 0001 Nowe Skalmierzyce, obręb 0003 Boczków, obręb 0018 Skalmierzyce</b>		Data oprac.: <b>Listopad 2022r.</b>	
Nazwa rysunku: <b>SZCZEGÓŁ ZABEZPIECZENIA W WYKOPIE KABLI</b>		Projektował: <b>inż. Jarosław Grzelek</b>	
		Opracował: <b>mgr inż. Leszek Jóźwiak</b>	
		Sprawdził: <b>mgr inż. Monika Żurawska</b>	
Rys nr. <b>5.4</b>			