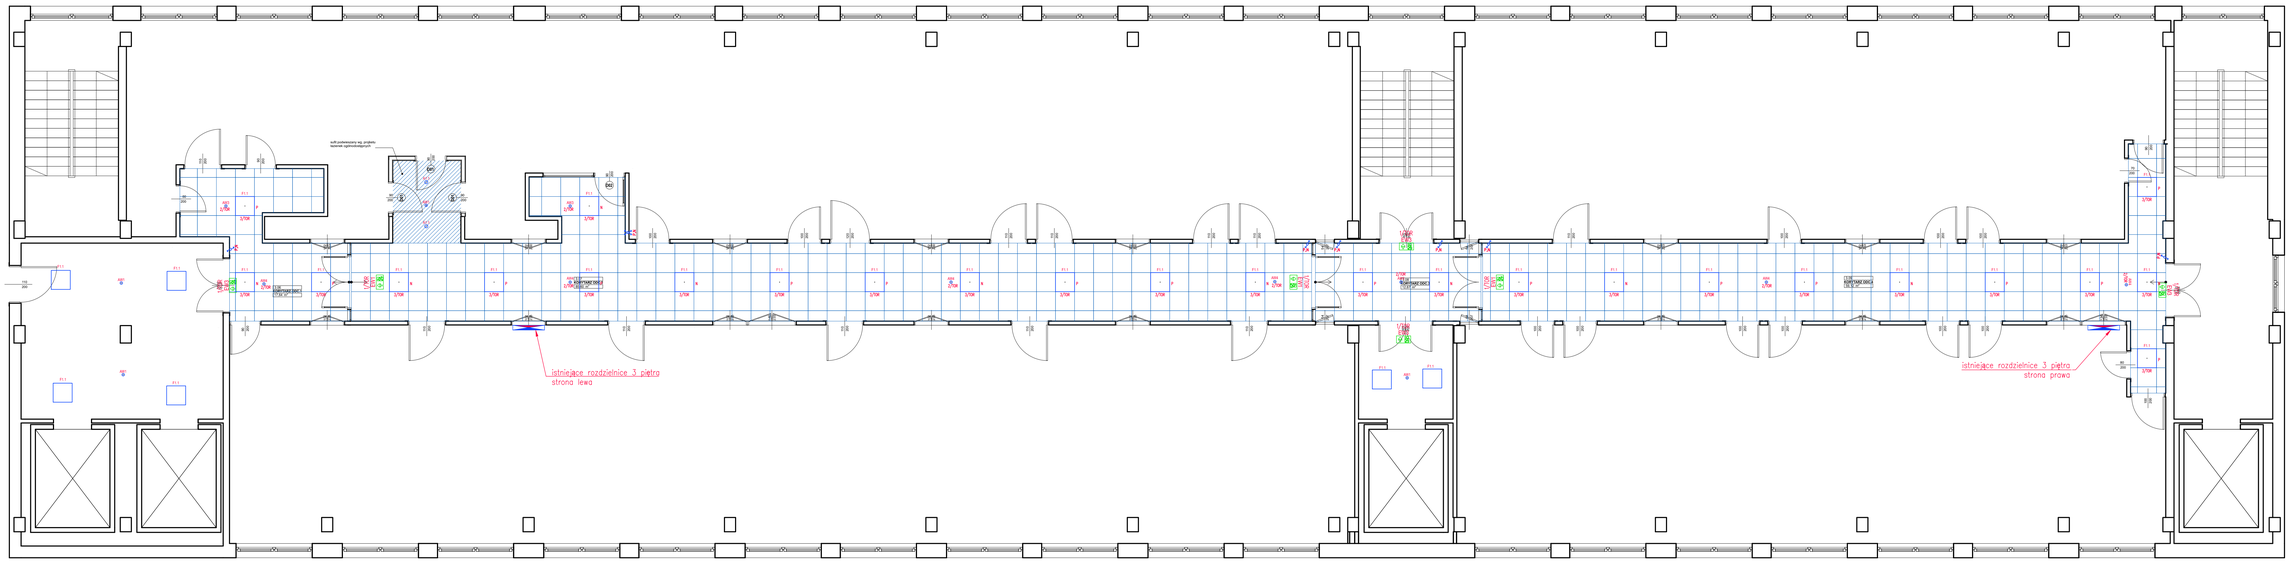

LEGENDA OPRAW OŚWIETLENIOWYCH	
OZNACZENIE	TYP OPRAWY
A1.1	Oprawa typu downlight 94mm LED 15W 1600lm IP54
B2.1	Kwadratowy downlight do sufitu podwieszanego LED 11W 1100lm
F1.1	Oprawa do wbudowania w sufit podwieszany modułowy 600x600 LED 36W 4000lm
AW1	Oprawa oświetlenia awaryjnego LED 11W 1800lm natynkowa/sufitowa IP20
AW2	Oprawa oświetlenia awaryjnego LED 11W 1800lm natynkowa/sufitowa IP20
AW4	Oprawa oświetlenia awaryjnego LED 6W 600lm natynkowa/sufitowa IP20
EW1	Oprawa oświetlenia ewakuacyjnego montowana w suficie podwieszanym
EW3	Oprawa oświetlenia ewakuacyjnego montowana natynkowo

UWAGI:

Parametry techniczne opraw podano w opisie technicznym.
Wszystkie oprawy awaryjne i ewakuacyjne przystosowane do przeszklonego typu ściany.

LEGENDA

- Projektowane rozdzielnice elektryczne
- Oprawy oświetlenia ewakuacyjnego
- Trunek oświetleniowy podsufitowy
- Trunek podsufitowy IP44
- Trunek oświetleniowy ścienny
- Trunek ścienny podsufitowy
- Trunek ścienny podsufitowy na wysokości powyżej nadproży
- Ciągów ruchu

UWAGI:

Oprawy awaryjne i ewakuacyjne z autotestem.

Wszystkie oprawy oświetlenia awaryjnego powinny posiadać aktualne świadectwo dopuszczenia CNBOP

Dodatkowe oznakowanie dróg ewakuacyjnych za pomocą znaków piktogramowych.

W pobliżu każdego wyjściowej przeciwpożarowego, przy(dru-) dnomowego i punktu pierwszej pomocy należy zapewnić natural oświetlenie awaryjnego na poziomie co najmniej 5lx.

Szczegółowe rozmieszczenie zaprotu, elektrycznego (gniazd, wyłączników, przycisków) należy uzgodnić z Użytkownikiem i Inwestorem i Użytkownikiem obiektu, i może ulec zmianie w wyniku tych uzgodnień.

ARCH IMOD ICUS	ARCHIMODICUS SP. Z O.O. SP. K. UL. KLUCZBORSKA 13/1A, 50-323 WROCŁAW TEL.: 503 178 038, 717 584 585				
INWESTOR	SZPITAL SPECJALISTYCZNY IM. A. FALKOWSKIEJ W. WROCŁAWIU				
OBIEKT	UL. WARSZAWSKA 2, 52-114 WROCŁAW				
OBIEKT:	SZPITAL SPECJALISTYCZNY IM. A. FALKOWSKIEJ W. WROCŁAWIU				
ADRES:	UL. WARSZAWSKA 2, 52-114 WROCŁAW				
ADRES DZIAŁ:	DZ. NR 32/1, 49, 36, OBR. SRODMIEŚCIE				
TEMAT PROJEKTU:	PRZEBUDOWA WRAZ ZE ZMIANĄ ARANŻACJI WNĘTRZ W OBRĘBIE POMIESZCZEŃ HIGIENICZNO-SANITARNYCH ORAZ KOMUNIKACJI				
TYTUŁ RYSUNKU:	KORYTARZ - PIĘTRO 3 PLAN INSTALACJI OŚWIETLENIA				
	INSTALACJE ELEKTRYCZNE		DATA	NR UPR.	PODPIS
PROJEKTOWAŁ:	MGR INŻ. KRZYSZTOF JAGIEŁŁO		07.2022	TECZKA	
ARCHIM-ELEC	PROJEKT WYKONAWCZY	1:50	ELEKTRYCZNA		E.3.01
NR PROJEKTU	FAZA	SKALA	BRANŻA		NR RYS.