


RKSa W ramach etapu 2.3 do rozdzielnicy dostarczanej w etapie 2.1.1 podłączyć projektowane obwody.

[illegible]

Uwaga:

1. System pracy sieci TN-S.
2. Stopień ochrony obudowy IP30.
3. W rozdzielnicę przewiedzieć 30% rezerwy miejsca.
4. Tablica rozdzielcza z drzwiczkami pełnymi zamykanymi na klucz.

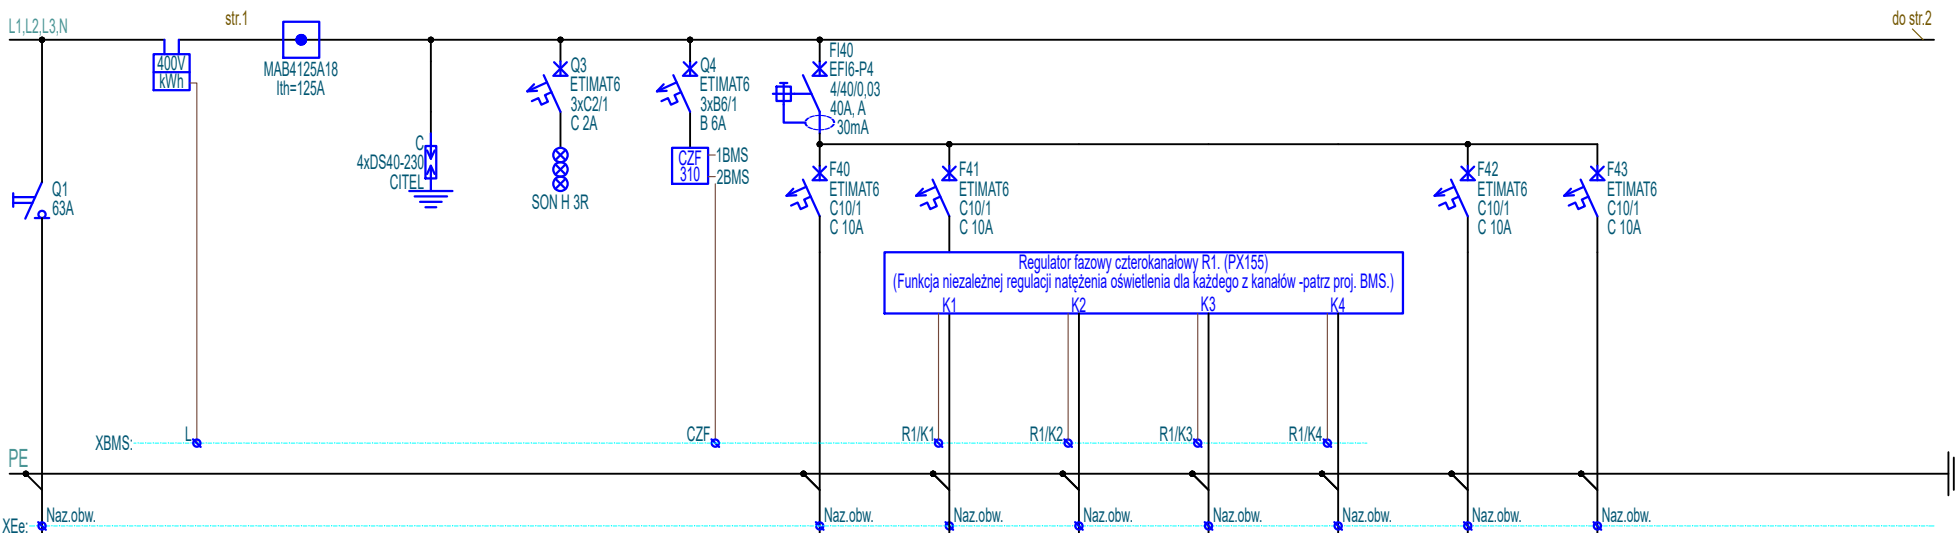

PAS PROJEKT SPÓŁKA Z O.O.
ul. Plantowa 5;
05-830 Nadarzyn
TEL. (022) 739-90-25
www.pasprojekt.com

Investor	Biblioteka Narodowa al. Niepodległości 213; 02-086 Warszawa		Imię i Nazwisko	Nr upr.		Stadium
		Projektował	inż. Paweł Stefaniuk	MAZ/0414/PWOE/05		P.W
Obiekt	"MODERNIZACJA I ARANŻACJA WNETRZ PAŁACU KRASIŃSKICH (PAŁAC RZECZYPOSPOLITEJ) PRZY PLACU KRASIŃSKICH 3/5 W WARSZAWIE"	Współpraca				Skala
		Sprawdził				1:-
Adres	Plac Krasińskich 3/5 ;00-207 Warszawa		Numer archiwalny			2
Nazwa rysunku	Schemat rozdzielnic RKSa	Strona	Nr rys.		Branża	Data
		1z1	PAS-120-PW-IE-RKSa-SCH-19 E II 2.1.1		Elektryczna	06.2022