
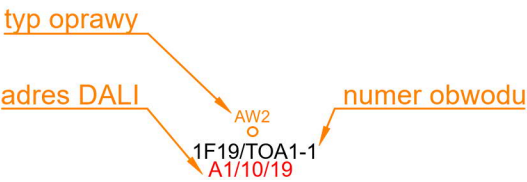



AW1 ○	Oprawa awaryjna AW1 (średnica 9 cm) włączona w system monitoringu
AW2 ○	Oprawa awaryjna AW2 (średnica 9 cm) włączona w system monitoringu
EW1 ⬆️🏠	Oprawa ewakuacyjna EW1 włączona w system monitoringu
EW2 ⬆️➡️	Oprawa ewakuacyjna EW2 włączona w system monitoringu

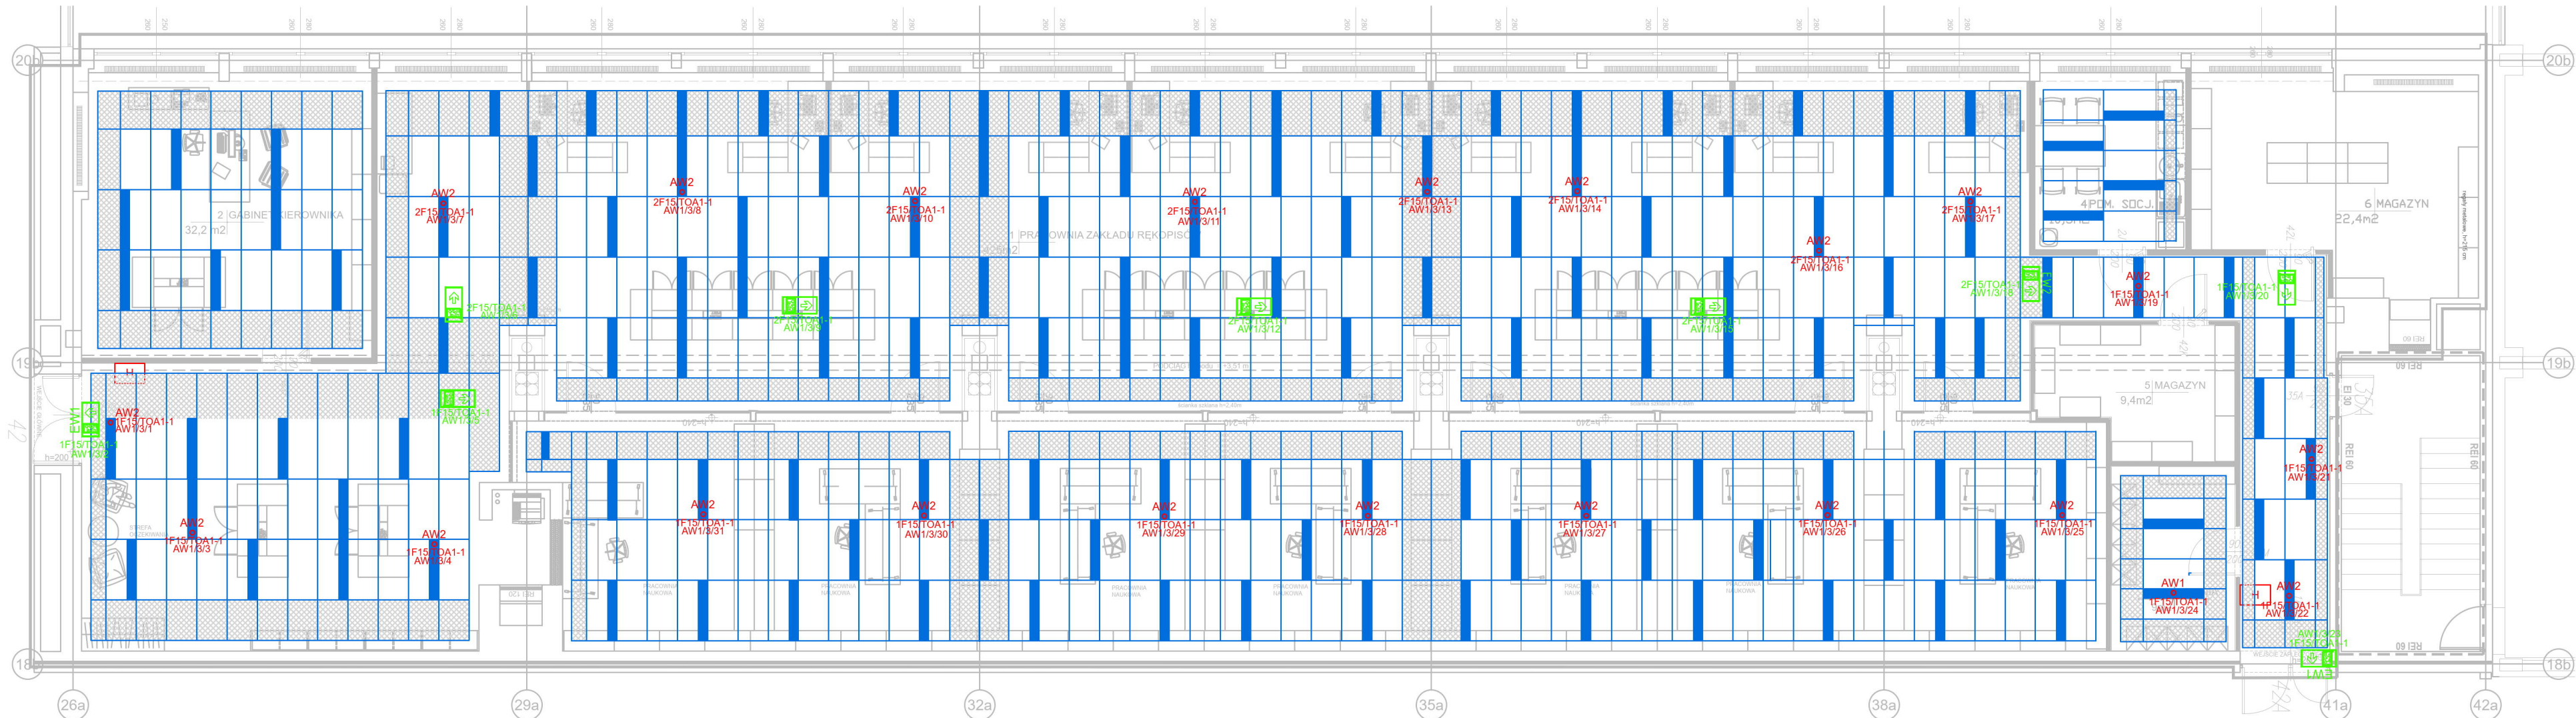

 PRZEDSIĘBIORSTWO ORGANIZACJI INWESTYCJI ALLPLAN Sp. z o.o. ul. Mahoniowa 14, 85-390 Bydgoszcz	
Faza / Phase PROJEKT WYKONAWCZY	
Tytuł / Project Title Zmiana aranżacji pomieszczenia nr 42 po Czytelni Czasopism na pracownię dla Zakładu Rękopisów wraz z adaptacją instalacji.	
Adres / Address al. Niepodległości 213, 02-086 Warszawa j. ewid. 146506_8; obręb ewid. 2-01-06; dz. ewid. nr 21	
Branża / Industry ELEKTRYKA	
Inwestor / Client Biblioteka Narodowa, al. Niepodległości 213 02-086 Warszawa	
Projektant / Designed by MGR INŻ. DARIUSZ NARUSZEWICZ	Nr dec. o nadaniu uprawnień / POPS / Signature WAM/0068/PWOE/11
Specjalność / Specialty Urządzenia budowlane do projektowania bez ograniczeń w specjalności instalacyjnej w zakresie sieci, instalacji i urządzeń elektrycznych i elektroenergetycznych	
Sprawdzający / Verified by MGR INŻ. TOMASZ NIEDŹWIECKI	Nr dec. o nadaniu uprawnień / POPS / Signature PDL/0058/POOE/11
Specjalność / Specialty Urządzenia budowlane do projektowania bez ograniczeń w specjalności instalacyjnej w zakresie sieci, instalacji i urządzeń elektrycznych i elektroenergetycznych	
Opracowanie / Drafted by MGR INŻ. DANIEL DĄBROWSKI	
KACPER FITAS	
Nr rysunku / Drawing Number E-02	
Temat / Subject Rzut pomieszczenia 42 (poziom wysokiego parteru) - instalacja oświetlenia awaryjnego	
Data / Date KWIECIEŃ 2024	Skala / Scale 1:100