


# PRZEKRÓJ TYPOWY

(pełna wymiana podbudowy)

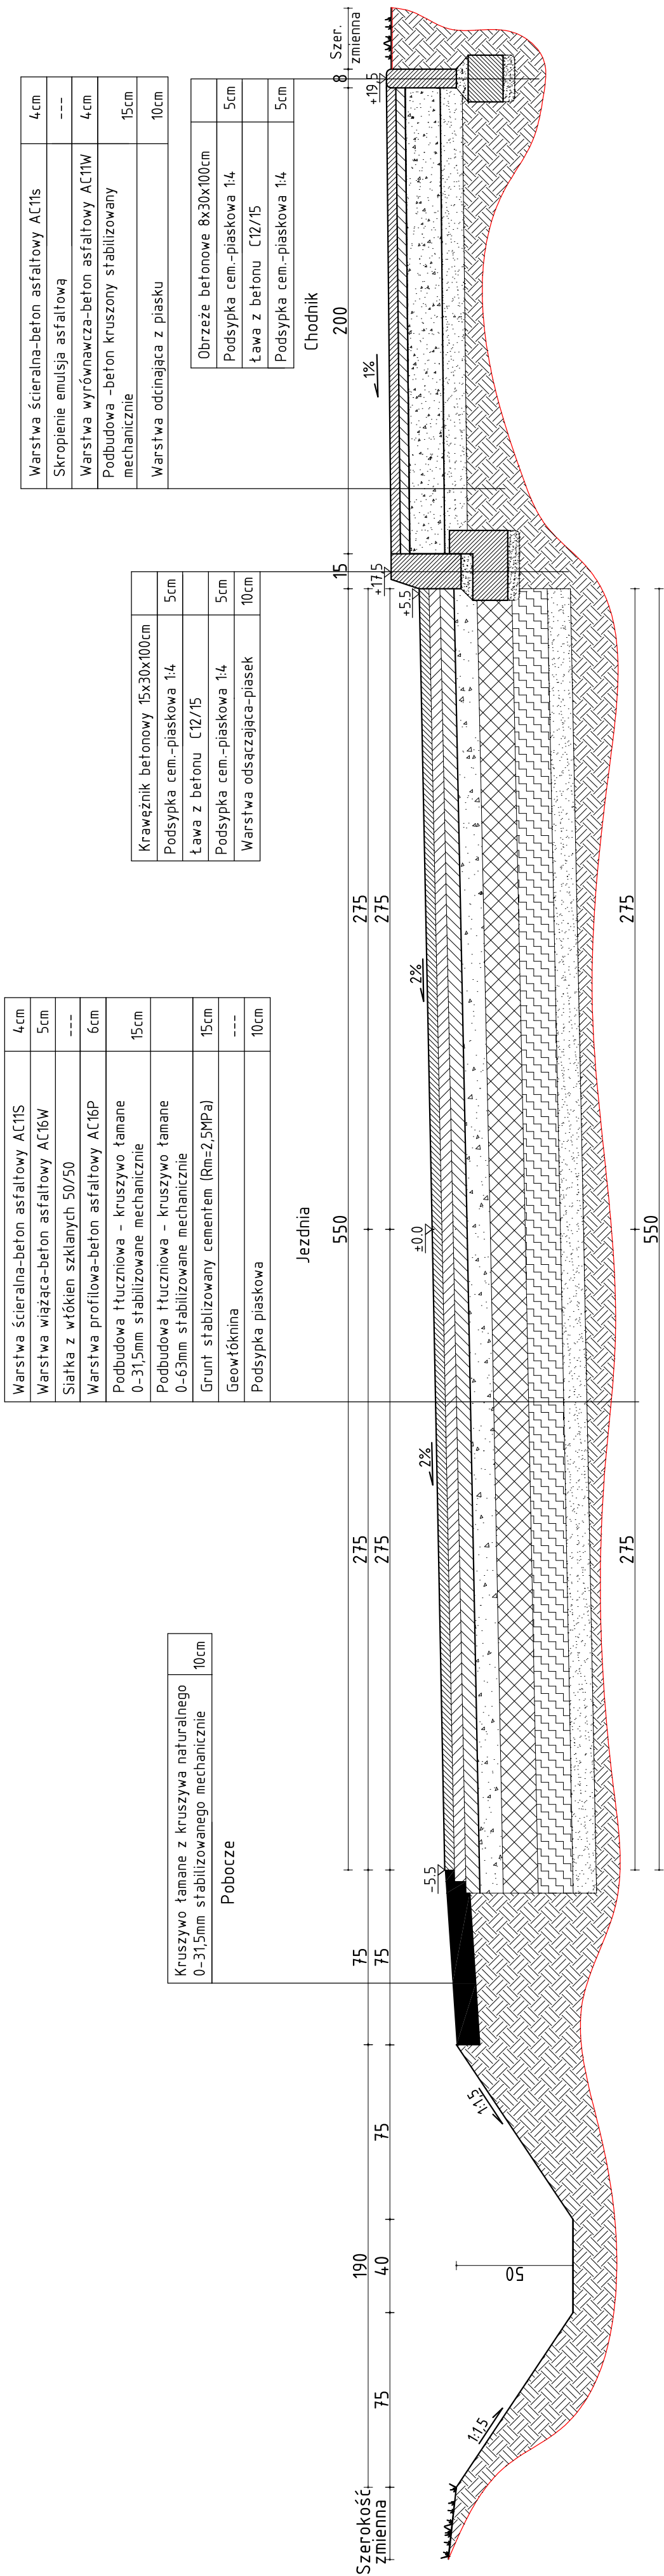

PRZEDSIĘBIORSTWO OBSŁUGI BUDOWNICTWA "ADP" S.C. 48-100 Głubczyce, ul.Kochanowskiego 11, tel.(77)4852960 NIP 74.8-10-01-323.			
PROJEKT ARCHITEKTONICZNO-BUDOWLANY PRZEBUDOWA I ROZBUDOWA ODCINKA DRUGI POWIATOWEJ NR 1244 0 RELACJI GOŁUSZOWICE-ZAWISZCE			
270, 4/1, 5, 6, 9, 12, 10 (obrob 0019 LWOWIANY), 356, 41, 296, 297/1, 297/2, 298/1, 298/2, 298/3, 298/4, 298/5, 298/6, 299/3, 299/4, 299/5, 299/6, 300/3, 300/4, 300/5, 358, 307, 306/2, 360, 361, 366/1 (obrob 0009 GADZOWICE), 632/1, 653, 674/2, 667/3 (obrob 0010 GOŁUSZOWICE) JEDNOSTKA EWIDENCYJNA: GŁUBCZYCE-obszar wiejski			
POWIAT GŁUBCZYCKI, UL.KOCHANOWSKIEGO 15, 48-100 GŁUBCZYCE			
PRZEKRÓJ TYPOWY (pełna wymiana podbudowy)			
branża: TYTUŁ RYSUNKU		skala	
Drogowa		1:20	
funkcja: Projektant		podpis:	
branża: Drogowa		inż. Jerzy Hołubiec uprawnienia budowlane do projektowania bez ograniczeń w specjalności drogowej	
funkcja: Sprawdzający		data: 30.03. 2022	
		dr inż. Mariusz Kupina uprawnienia budowlane do projektowania w specjalności drogowej bez ograniczeń nr OPL/5583/PW80/18	
		data: 30.03. 2022	
		podpis:	
		rys. nr	

PRZEDSIĘBIORSTWO OBSŁUGI BUDOWNICTWA "ADP" S.C. 48-100 Głubczyce, ul.Kochanowskiego 11, tel.(77)4852960 NIP 74.8-10-01-323.			
PROJEKT ARCHITEKTONICZNO-BUDOWLANY PRZEBUDOWA I ROZBUDOWA ODCINKA DRUGI POWIATOWEJ NR 1244 0 RELACJI GOŁUSZOWICE-ZAWISZCE			
270, 4/1, 5, 6, 9, 12, 10 (obrob 0019 LWOWIANY), 356, 41, 296, 297/1, 297/2, 298/1, 298/2, 298/3, 298/4, 298/5, 298/6, 299/3, 299/4, 299/5, 299/6, 300/3, 300/4, 300/5, 358, 307, 306/2, 360, 361, 366/1 (obrob 0009 GADZOWICE), 632/1, 653, 674/2, 667/3 (obrob 0010 GOŁUSZOWICE) JEDNOSTKA EWIDENCYJNA: GŁUBCZYCE-obszar wiejski			
POWIAT GŁUBCZYCKI, UL.KOCHANOWSKIEGO 15, 48-100 GŁUBCZYCE			
PRZEKRÓJ TYPOWY (pełna wymiana podbudowy)			
branża: TYTUŁ RYSUNKU		skala	
Drogowa		1:20	
funkcja: Projektant		podpis: inż. Jerzy Hołubiec uprawnienia budowlane do projektowania bez ograniczeń w specjalności drogowej nr 212/93/OP	
branża: Drogowa		data: 30.03. 2022	
funkcja: Sprawdzający		podpis: dr inż. Mariusz Kupina uprawnienia budowlane do projektowania w specjalności drogowej bez ograniczeń nr OPL/5583/PW80/18	