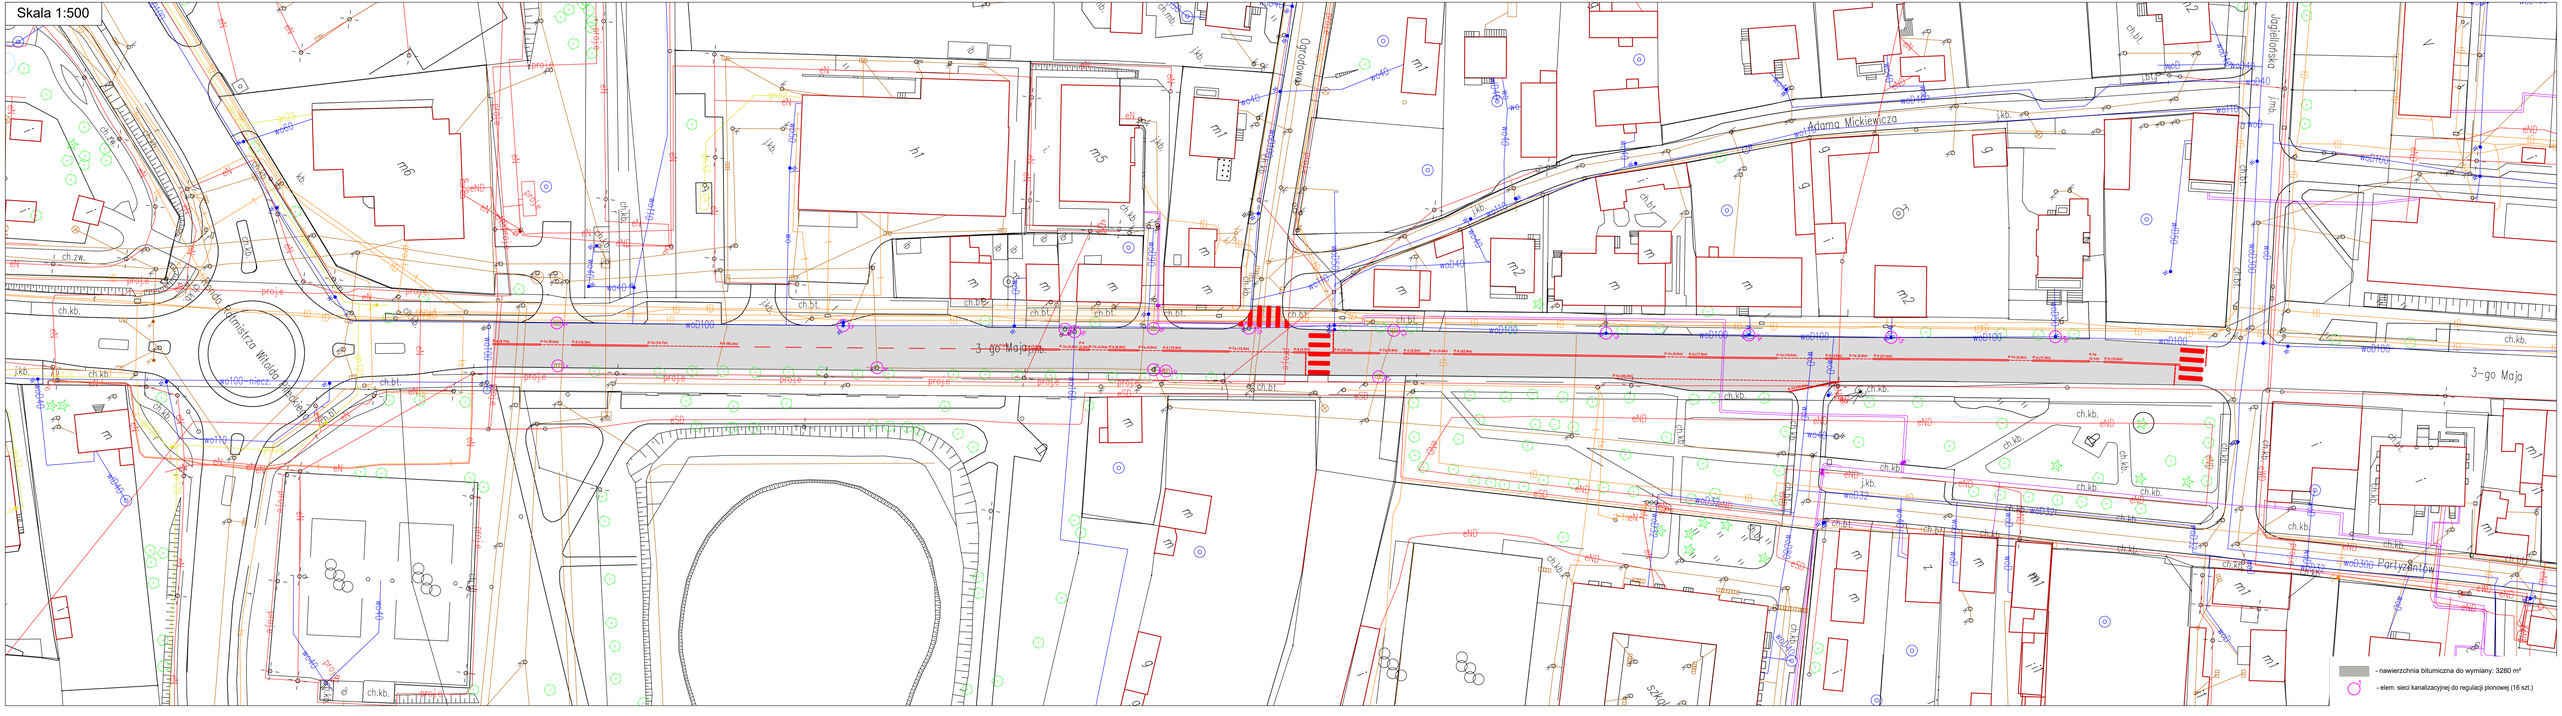
Skala 1:500
Adama Mickiewicza
3-go Maja
Ogrodowa
Jagiellońska
Partyzantów
Rondo Rotmistrza Witolda Pileckiego
- nawierzchnia bitumiczna do wymiany: 3280 m²
- elem. sieci kanalizacyjnej do regulacji pionowej (16 szt.)