


RUR W WYKOPIE

POSADOWIENIE RURY w gruncie gliniastym lub dla wykopu przegłębionego

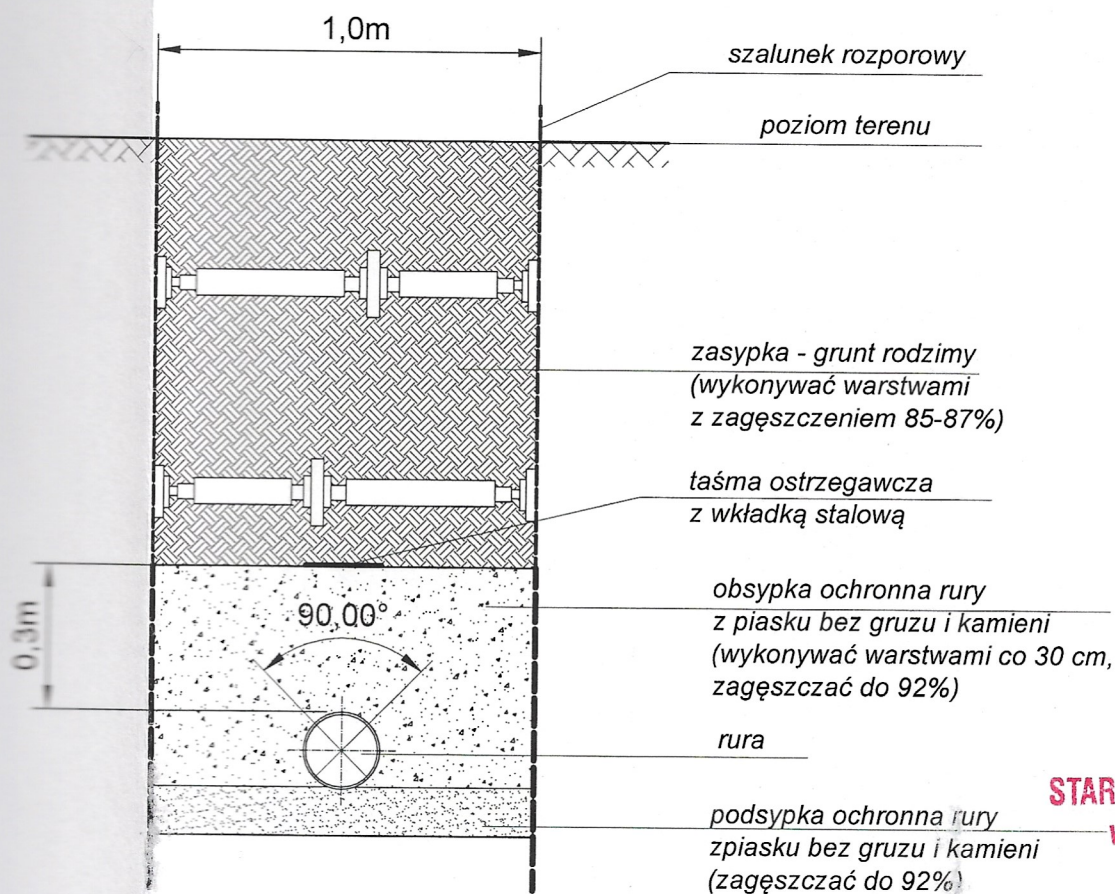

**STAROSTWO POWIATOWE
W CZĘSTOCHOWIE**

Przedsiębiorstwo Wielobranżowe „SONDA” ul. Nadrzeczna 57/59 lok. nr 12, 42-200 Częstochowa tel./fax 034 365-14-54, tel.324-86-91, e-mail: pwsonda@poczta.onet.pl		
nazwa projektu:	PROJ. BUD. SIECI WODOCIĄGOWEJ I KANALIZACJI SANITARNEJ WRAZ Z ODEJŚCIAMI PRZYŁĄCZY KANALIZACJI SANITARNEJ W GRANICACH PASA DROGOWEGO W M. ŁYSIEC W ULICY BOCZNEJ OD UL. JESIONOWEJ, NA DZ. 346/27, OBRĘB: ŁYSIEC	
nazwa rysunku:	POSADOWIENIE KANALIZACJI SANITARNEJ W WYKOPIE	Skala: 1:25
projektował:	mgr inż. Krystian WISZARD Upr. w specjalności instalacyjno-inżynierskiej SLK/7281/PWBS/17.	nr rys. 10
sprawdził:	mgr inż. Przemysław GAWRON Upr. w specjalności instalacyjno-inżynierskiej SLK/6063/PWBS/15	Data opracowania 2019r.

POSADOWIENIE RURY

POSADOWIENIE RURY
w gruncie piaszczystym
lub dla wykopu nieprzegłębionego

