


Przekrój normalny

A—A

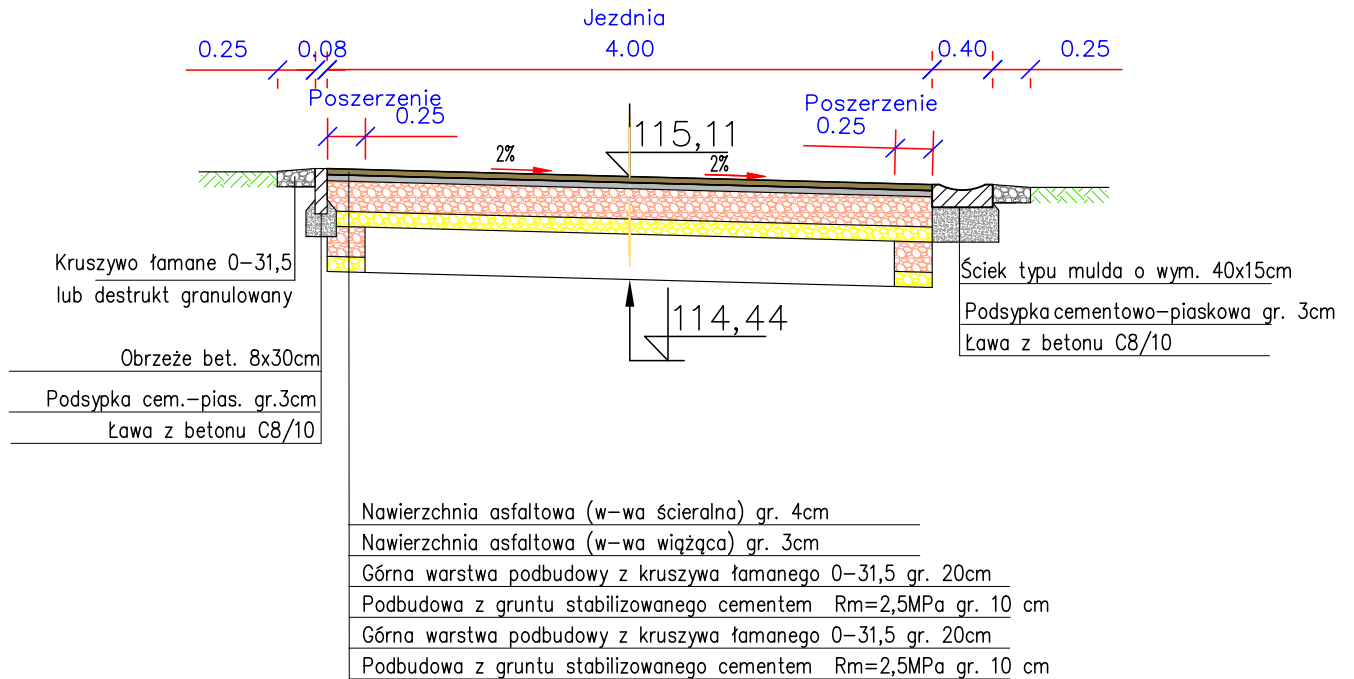

Obiekt:

Przebudowa drogi gminnej w miejscowości Szate ul. Jagodowa dz. nr 467/6 gm. Opatówek

Rysunek:

Przekroje normalne

NR 3

	IMIE, I NAZWISKO	NR UPRAW.	DATA	PODPIS
Projektował	Wiktor Piętka	230/66	2021	
Opracował	mgr inż. Katarzyna Poltowicz		2021	
BRANŻA Drogowa	STADIUM bud./wyk.	ROK OPRACOWANIA 2021	NR UMOWY	SKALA 1:50