


BPD-C3

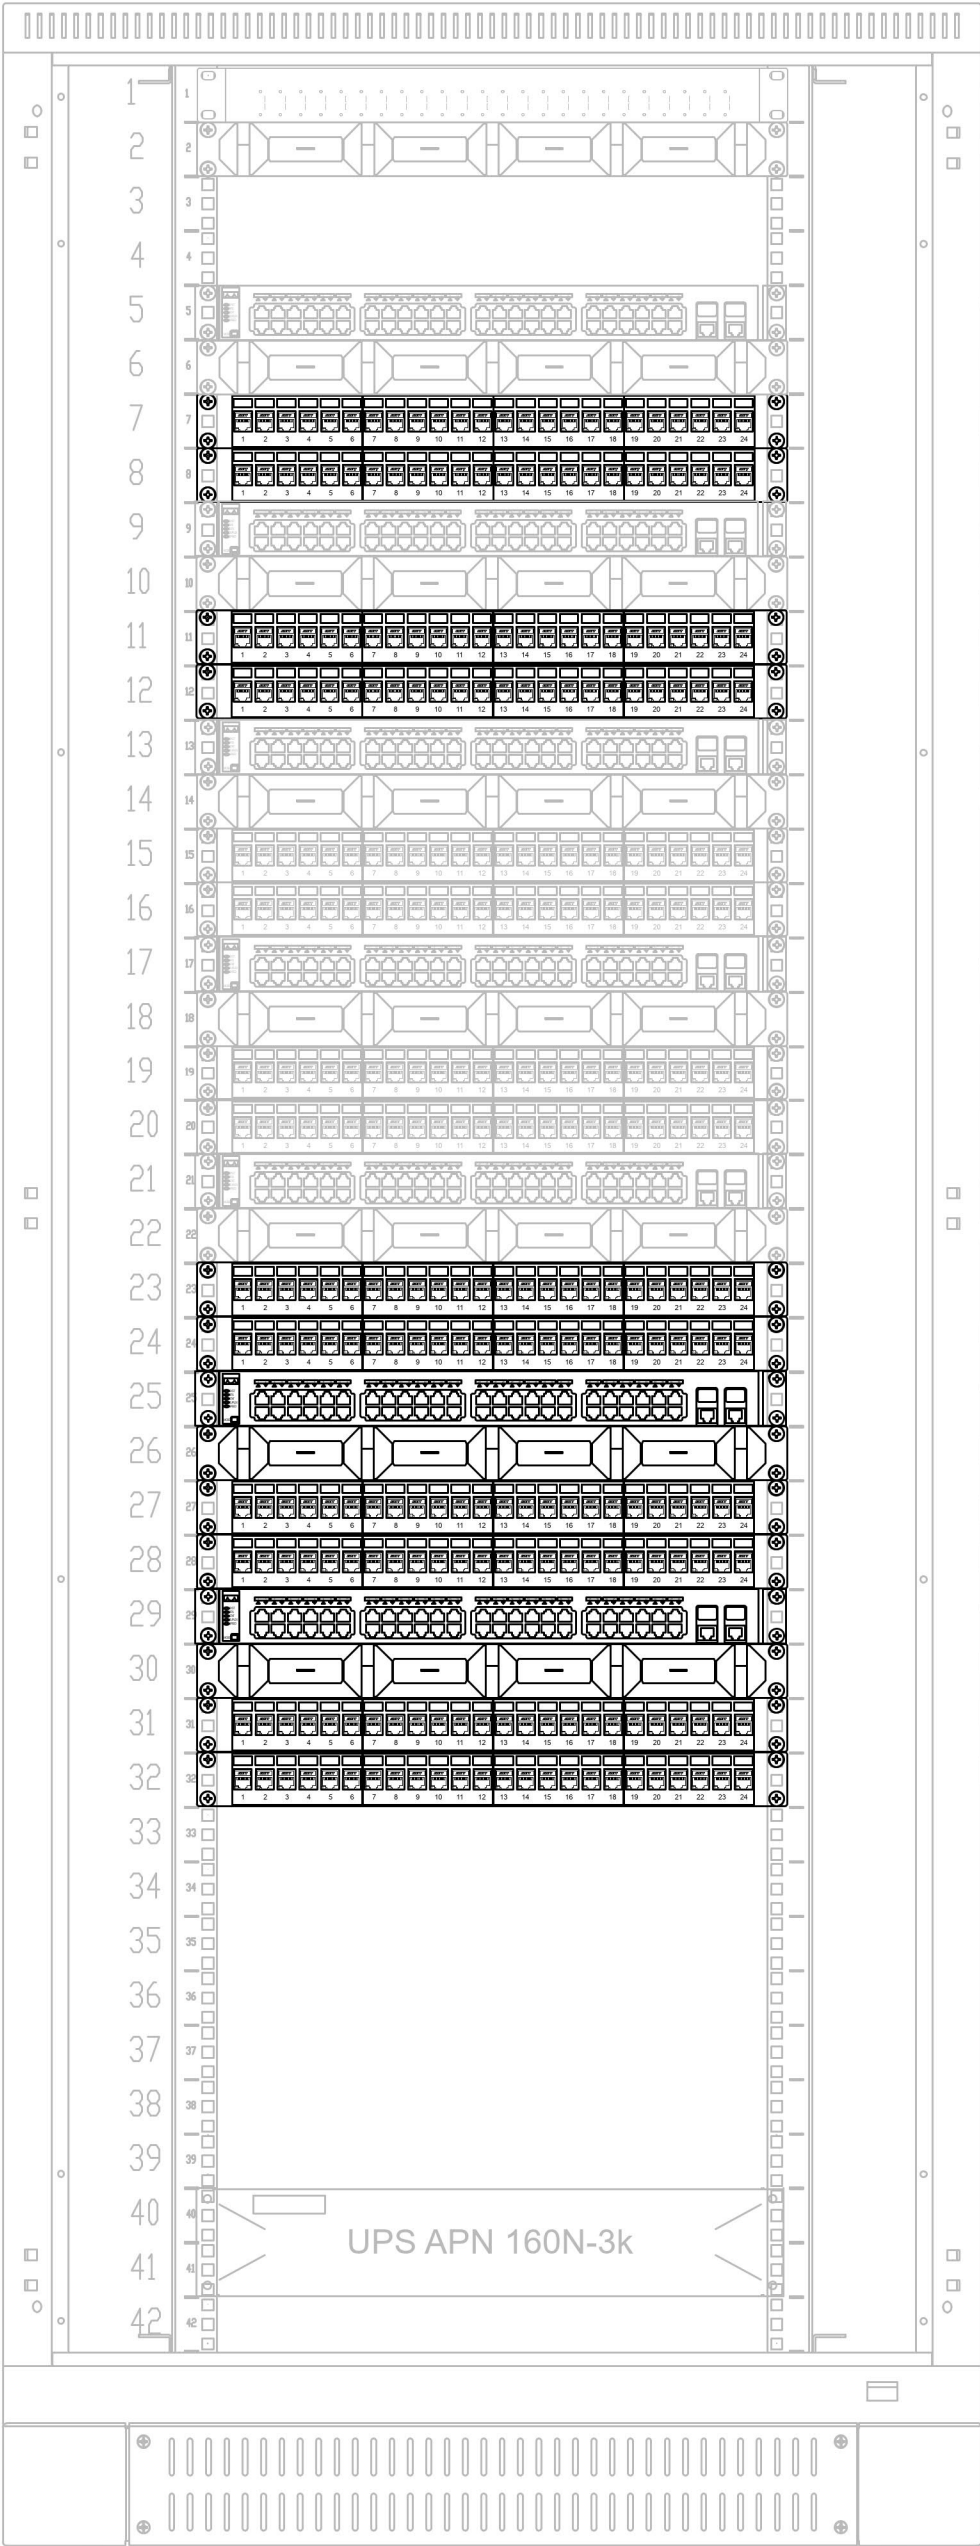

Panel 24 x LC2 / istniejące
Panel z wieszakami / istniejące

OS 6450-P48/ przełącznik PoE48x10/100/1000
Panel z wieszakami / istniejące

Patch panel 24 x RJ45 (1) / istniejące (Gniazda BPD-C3/1/1 do BPD-C3/1/8) [reszta gniazd zdemontowana]
Patch panel 24 x RJ45 (2) / istniejące (Gniazda zdemontowane)

OS 6450-P48/ przełącznik PoE48x10/100/1000
Panel z wieszakami / istniejące

Patch panel 24 x RJ45 (9) / istniejące (Gniazda zdemontowane)
Patch panel 24 x RJ45 (10) / istniejące (Gniazda BPD-C3/10/5 do BPD-C3/10/24)[Gniazda nr.1-4 usunięte]

OS 6450-P48/ przełącznik PoE48x10/100/1000
Panel z wieszakami / istniejące

Patch panel 24 x RJ45 (11) / istniejące (Gniazda BPD-C3/11/1 do BPD-C3/11/24)
Patch panel 24 x RJ45 (12) / istniejące (Gniazda BPD-C3/12/1 do BPD-C3/12/24)

OS 6450-P48/ przełącznik PoE48x10/100/1000
Panel z wieszakami / istniejące

Patch panel 24 x RJ45 (13) / istniejące (Gniazda BPD-C3/13/1 do BPD-C3/13/8)
Patch panel 24 x RJ45 (14) / istniejące (Gniazda BPD-C3/13/1 do BPD-C3/13/8)

OS 6450-P48/ przełącznik PoE48x10/100/1000
Panel z wieszakami / istniejące

USUNIĘTE GNIAZDA : 6-8;12;14-16;19-20
Patch panel 24 x RJ45 (15) / istniejące (Gniazda BPD-C3/13/1 do BPD-C3/15/22)
Patch panel 24 x RJ45 (16) / (BPD-C3/16/1 - BPD-C3/16/13) WiFi

OS 6450-P48/ przełącznik PoE48x10/100/1000
Panel z wieszakami


Patch panel 24 x RJ45 (18) / WiFi
Patch panel 24 x RJ45 (19) / WiFi

OS 6450-P48/ przełącznik PoE48x10/100/1000
Panel z wieszakami

Patch panel 24 x RJ45 (20) / LAN
Patch panel 24 x RJ45 (21) / LAN

UPS / istniejące

BPD-C4/IP

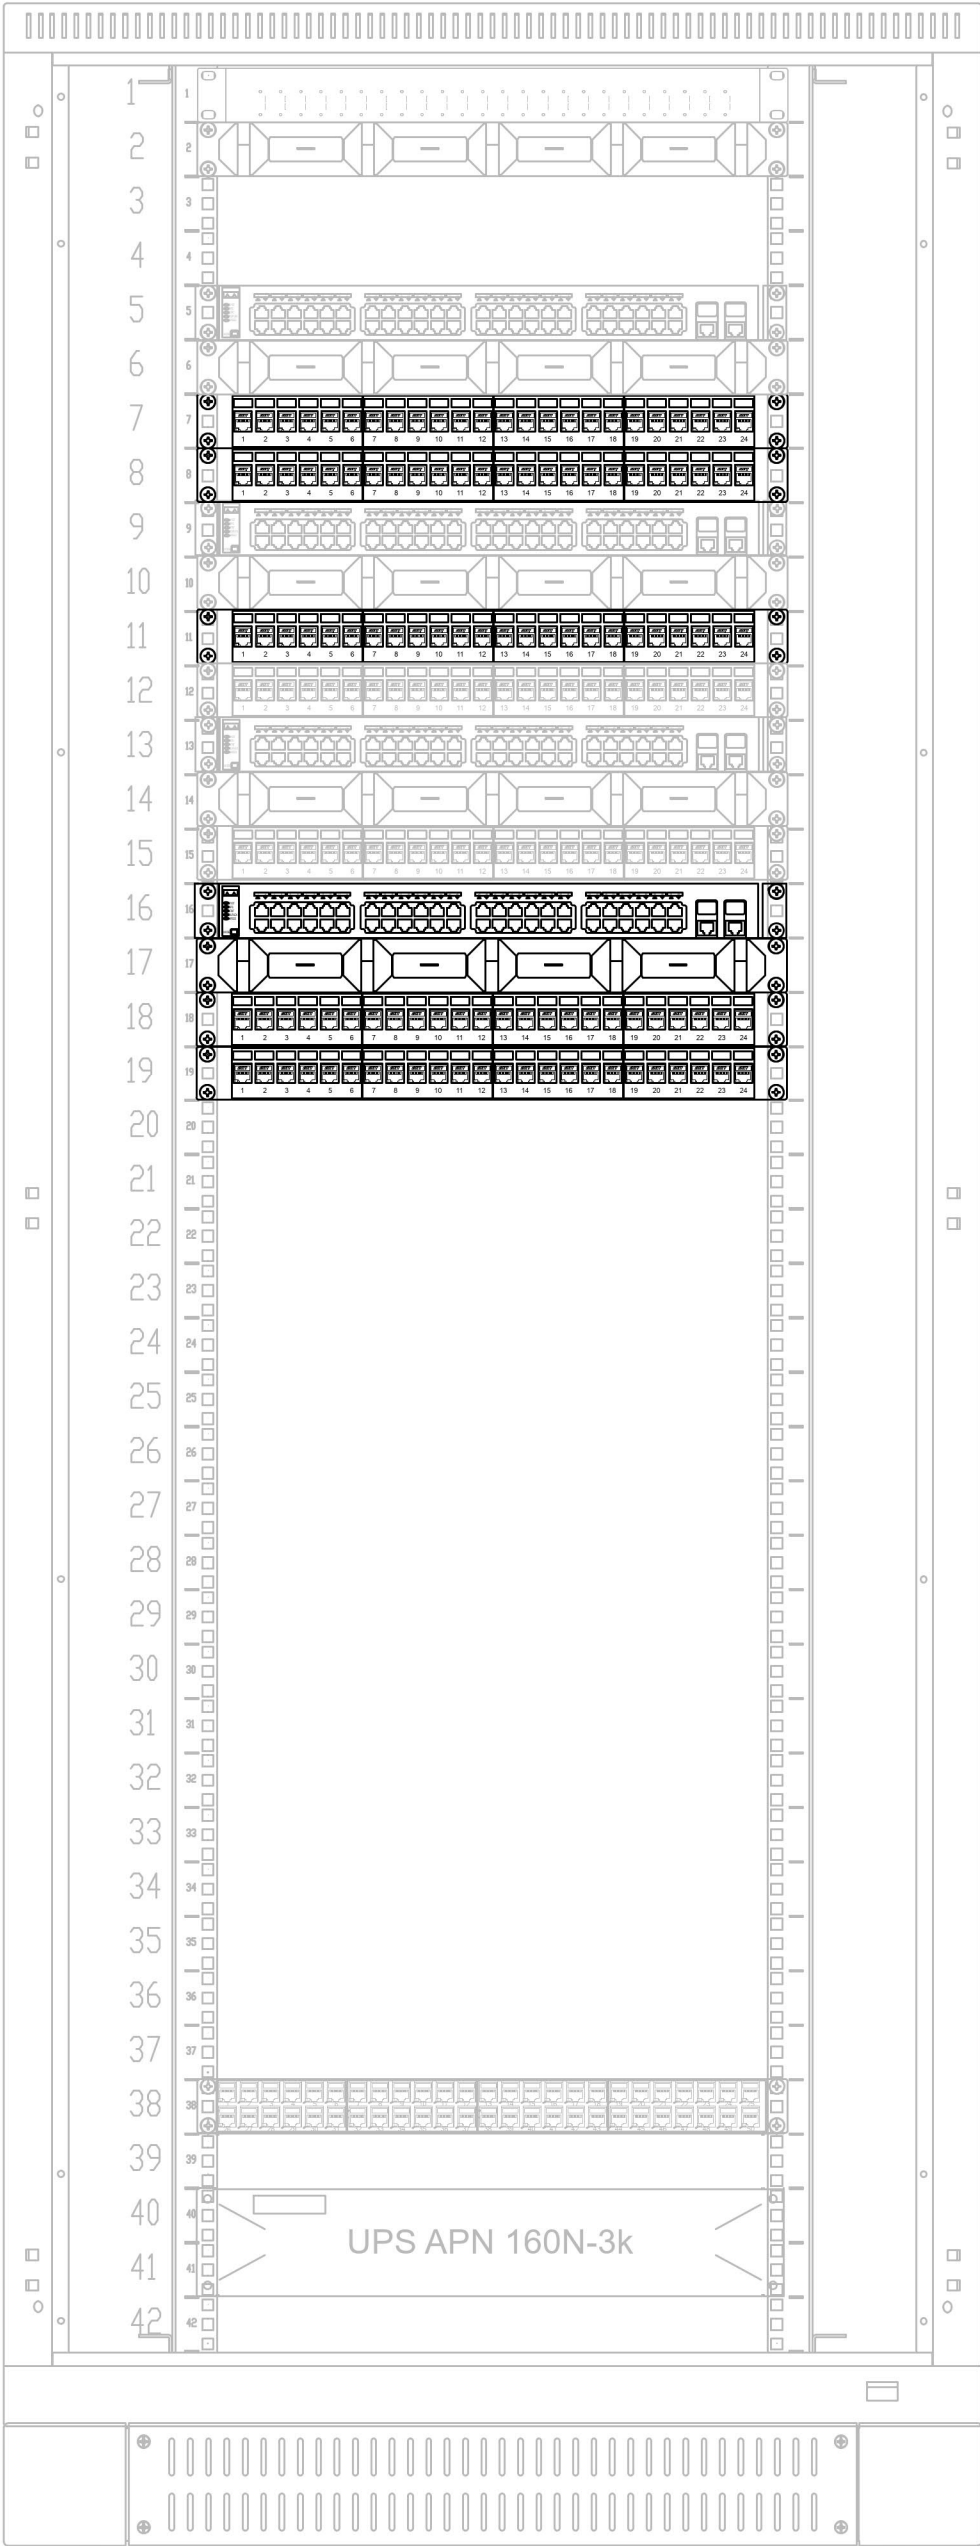

Panel 24 x LC2 / istniejące
Panel z wieszakami / istniejące

OS 6450-P48/ przełącznik PoE48x10/100/1000
Panel z wieszakami / istniejące

Patch panel 24 x RJ45 (1) / istniejące (Gniazda BPD-C4/1/1 do BPD-C4/1/4) [pozostałe gniazda usunięte]
Patch panel 24 x RJ45 (2) / istniejące (Gniazda zdemontowane)

OS 6450-P48/ przełącznik PoE48x10/100/1000
Panel z wieszakami / istniejące

Patch panel 24 x RJ45 (5) / istniejące (Gniazda BPD-C3/5/14 do BPD-C3/5/24) [Gniazda nr.1-13 usunięte]
Patch panel 24 x RJ45 (6) / istniejące (Gniazda BPD-C3/6/1 do BPD-C3/6/24)

OS 6450-P48/ przełącznik PoE48x10/100/1000
Panel z wieszakami / istniejące

Patch panel 24 x RJ45 (7) / istniejące (Gniazda BPD-C3/7/1 do BPD-C3/7/2)
OS 6450-P48/ przełącznik PoE48x10/100/1000

Panel z wieszakami
Patch panel 24 x RJ45 (8) / VoIP
Patch panel 24 x RJ45 (9) / VoIP

Patch panel 50 x RJ45 / istniejące (kabel YTKSY50x2,05 do CT (pom.0280)

UPS / istniejące

 PRZEDSIĘBIORSTWO ORGANIZACJI INWESTYCJI ALLPLAN Sp. z o.o. ul. Mahoniowa 14, 85-590 Bydgoszcz	
NAZWA / PRACE PROJEKT WYKONAWCZY	
TYTUŁ / PROJECT TITLE Aranżacja pomieszczeń na Niskim i Wysokim Parterze budynku A6 na pomieszczenia magazynowe.	
ADRES / ADDRESS al. Niepodległości 213, 02-086 Warszawa j. ewid. 146506_8; obręb ewid. 2-01-06; dz. ewid. nr 21	
BRANŻA / INDUSTRY TELETECHNIKA	
INWESTOR / CLIENT Biblioteka Narodowa, al. Niepodległości 213 02-086 Warszawa	
PROJEKTANT / DESIGNED BY MGR INŻ. IRENEUSZ KUBIK	NR DEC. ORGANIZACJI WYKONAWCZY POM/0371/PBT/19
SPECJALNOŚĆ / SPECIALTY Usługi budowlane do projektowania bez ograniczeń w specjalności telekomunikacyjnej	
SPRZĄDZAJĄCY / VERIFIED BY MGR INŻ. PIOTR RACZYŃSKI	NR DEC. ORGANIZACJI WYKONAWCZY WAM/0104/POOT/08
SPECJALNOŚĆ / SPECIALTY Usługi budowlane do projektowania bez ograniczeń w specjalności telekomunikacyjnej	
OPRACOWUJĄCY / DRAFTED BY MGR INŻ. DANIEL DĄBROWSKI	NR DEC. ORGANIZACJI WYKONAWCZY KACPER FITAS
SPECJALNOŚĆ / SPECIALTY Usługi budowlane do projektowania bez ograniczeń w specjalności telekomunikacyjnej	
TEMAT / SUBJECT Widok szraf RACK po wprowadzonych zmianach	
DATA / DATE KWIECIEŃ 2024	
SKALA / SCALE 1/5	