ŁAZIENKA NR 9A

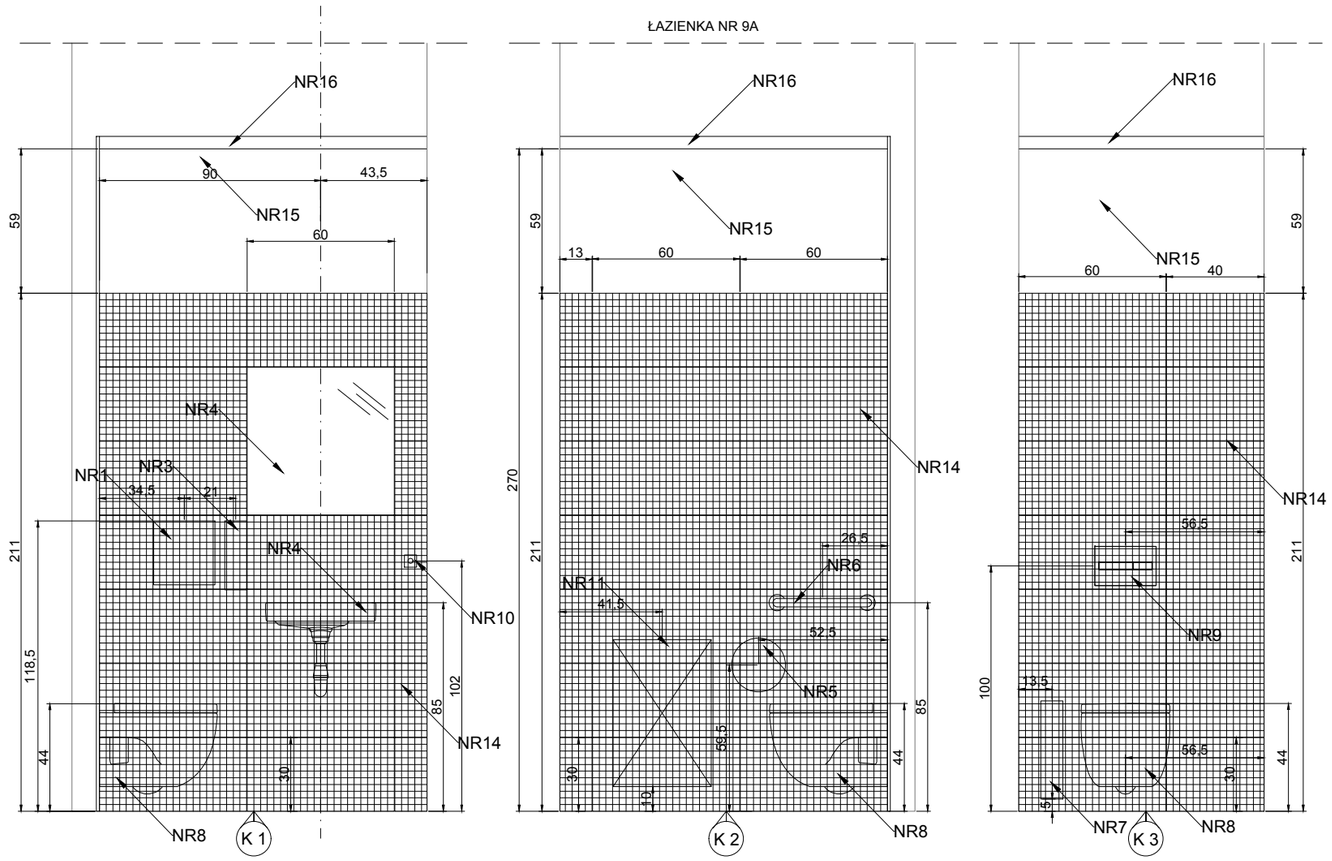

ŁAZIENKA NR 9B

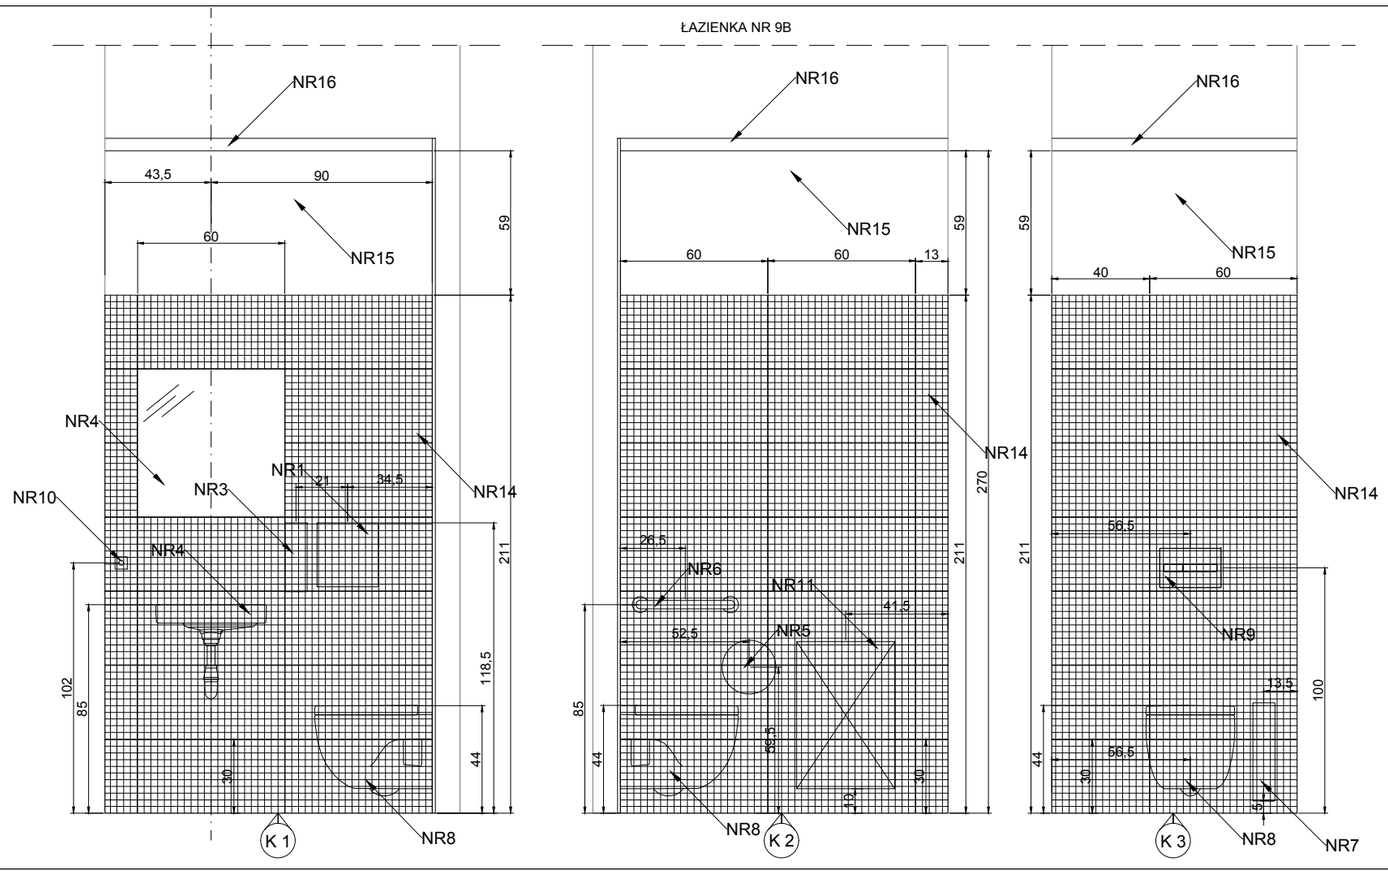

ZESTAWIENIE MATERIAŁÓW WG. RYS NR A–21

UWAGI:

1. Wszystkie prace budowlane należy wykonać zgodnie z „Warunkami technicznymi wykonania i odbioru robót budowlano-montażowych", zasadami sztuki budowlanej i z przepisami BHP przez odpowiednio kwalifikowanych pracowników, pod stałym nadzorem technicznym.
2. Poziomy posadzek należy zweryfikować i precyzyjnie wytyczyć geodezyjnie na etapie wykonawczym, odchyłki od projektu należy konsultować z projektantem.
3. Wszelkie elementy stolarki okiennej i drzwiowej, fasad, okładzin elewacyjnych, balustrad należy zamówić w oparciu o zweryfikowane gabaryty obiektu.
4. Dopuszcza się zastosowanie materiałów zamiennych pod warunkiem zastosowania ich nie gorszej jakości jedynie za zgodą projektanta.
5. Materiały budowlane oraz elementy prefabrykowane winny odpowiadać atestom technicznym oraz ustaleniom Norm Polskich.
6. Wszelkie wątpliwości powstałe podczas zapoznawania się z dokumentacją, jak i w czasie realizacji należy wyjaśnić z autorami projektu.
7. Jakiekolwiek zmiany w projekcie dozwolone są jedynie za zgodą autorów.
8. Wszystkie zastosowane materiały montować zgodnie z zaleceniami i wytycznymi producenta.
9. Rysunek należy rozpatrywać równocześnie z pozostałymi opracowaniami branżowymi.
10. Elementy takie jak: oprawy oświetleniowe, wentylatory, instalację przywoławczą, uziemienie, gniazdka należy pozostawić i zamontować w tym samym miejscu w pomieszczeniu.
11. Przy dokonywaniu rozbiórki należy oszacować stopień zużycia istniejących materiałów tj, płyta GKi, ruszt stalowy.

TOM ARCHITEKTURA/WNĘTRZA

NAZWA I ADRES INWESTYCJI

Remont Oddziału Rehabilitacji Narządu Ruchu w budynku F Szpitala Rehabilitacyjno–Kardiologicznego w Kowanówku

na terenie działki 413/7 przy ul.Sanatoryjna 34, Kowanówko

Data opracowania:
Czerwiec 2018

UŻYTKOWNIK	Szpital Rehabilitacyjno – Kardiologiczny ul. Sanatoryjna 34, Kowanówko 64–600 Oborniki Wlkp
INWESTOR	SZPITAL WOJEWÓDZKI W POZNANIU ul. Juraszów 7/9, 64–479 Poznań
STUDIMU OPRACOWANIA	PROJEKT BUDOWLANO/WYKONAWCZY
BRANŻA	ARCHITEKTURA/WNĘTRZA

OPRACOWAŁ:

PRO FORMA Biuro Projektowe
ul. Chłopska 1
64–600 Oborniki
tel.1: 609 64 64 64
tel.2: 669 51 51 51

	IMIĘ I NAZWISKO	NUMER UPRAWNIEŃ	PODPIS
GŁÓWNY PROJEKTANT	mgr inż.arch. Bogna Zawadzka	7131/94/P/2000	
PROJEKTOWAŁ	mgr arch. wn. Daria Kita–Nadstaga	–	
	tech. arch. Patryk Fleiszer		
SPRAWDZIŁ	– –	–	

TYTUŁ:

KŁADY ŚCIAN ŁAZIENKI NR 9a; 9b

SKALA: 1:25

NR: A–022