


RZUT (mm)



PRZĘKRÓJ POPRZECZNY (mm)

SZYNA MONTAŻOWA SYSTEMU

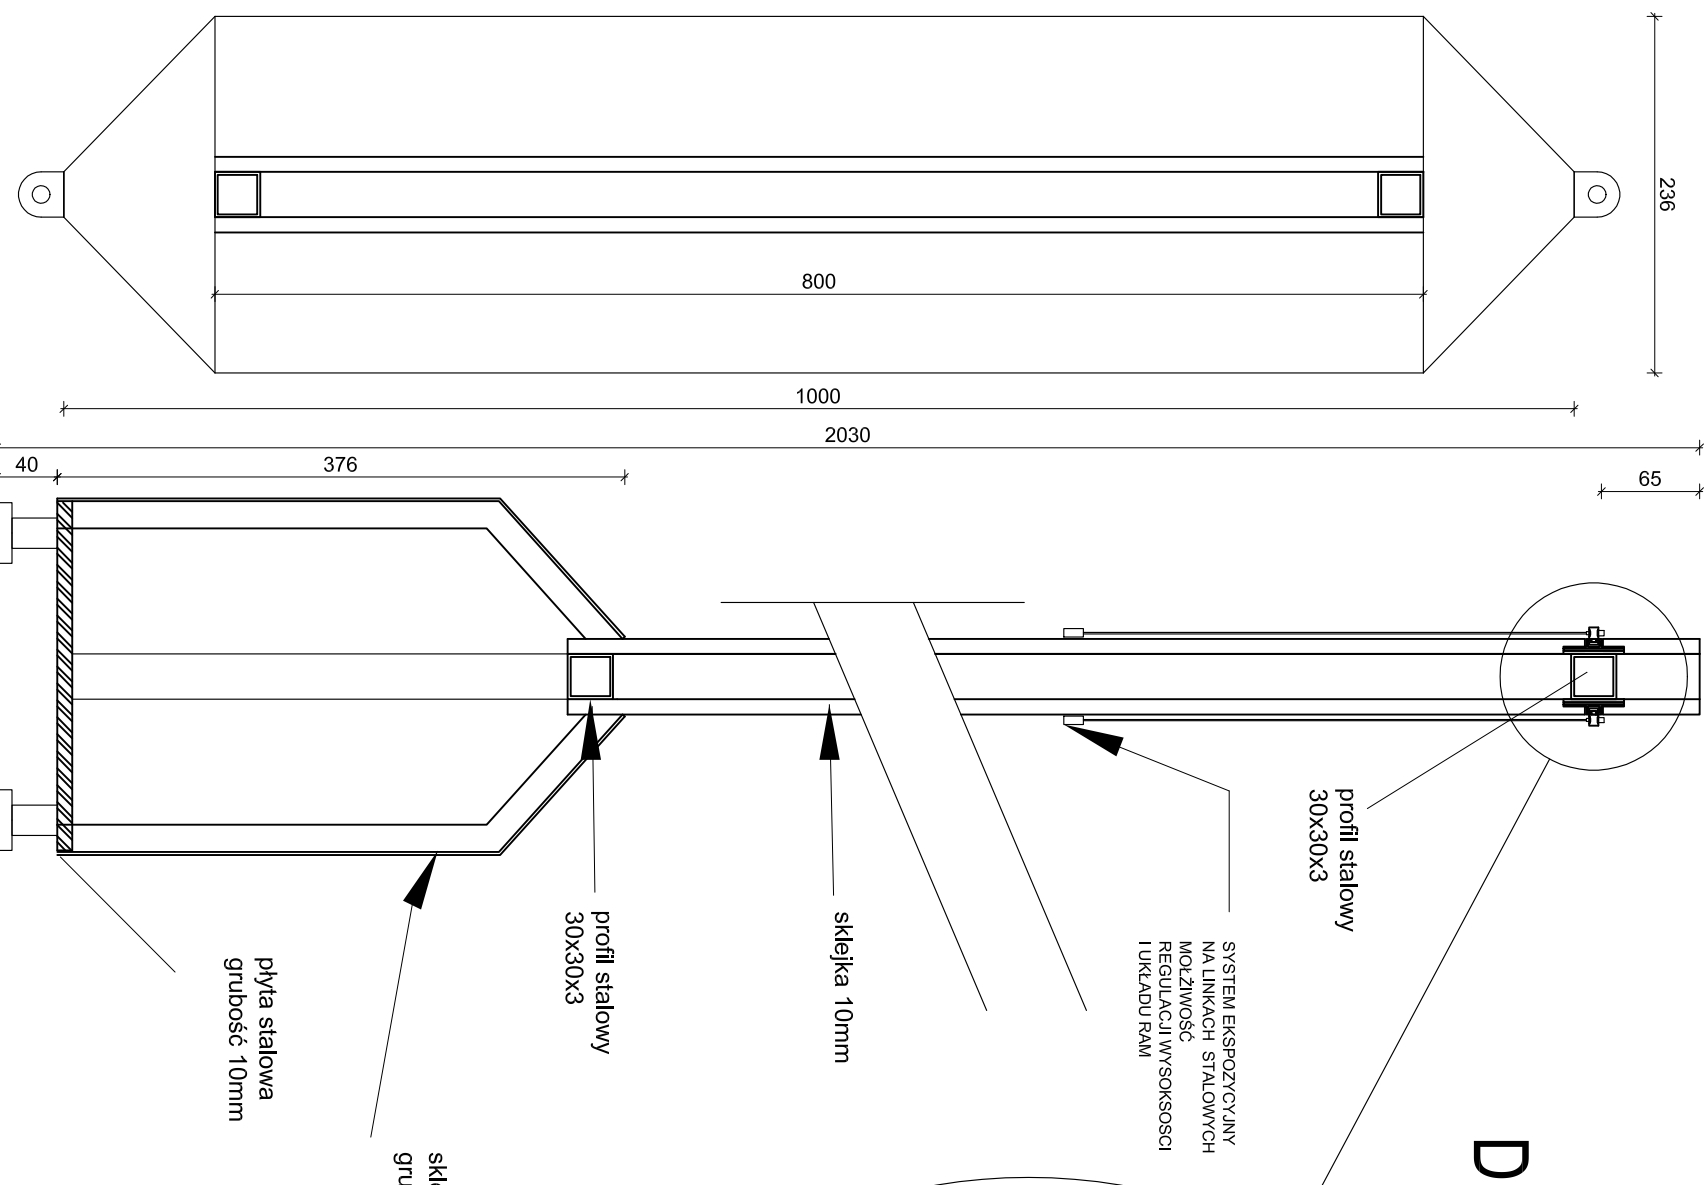

DETAIL

SZYNA MONTAŻOWA

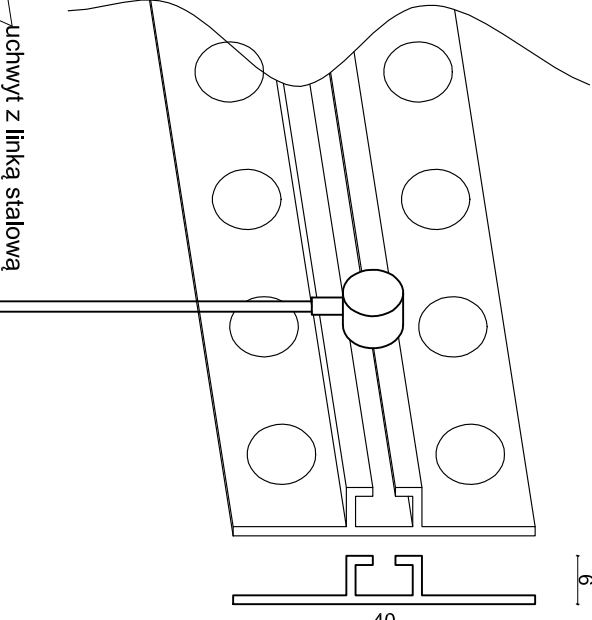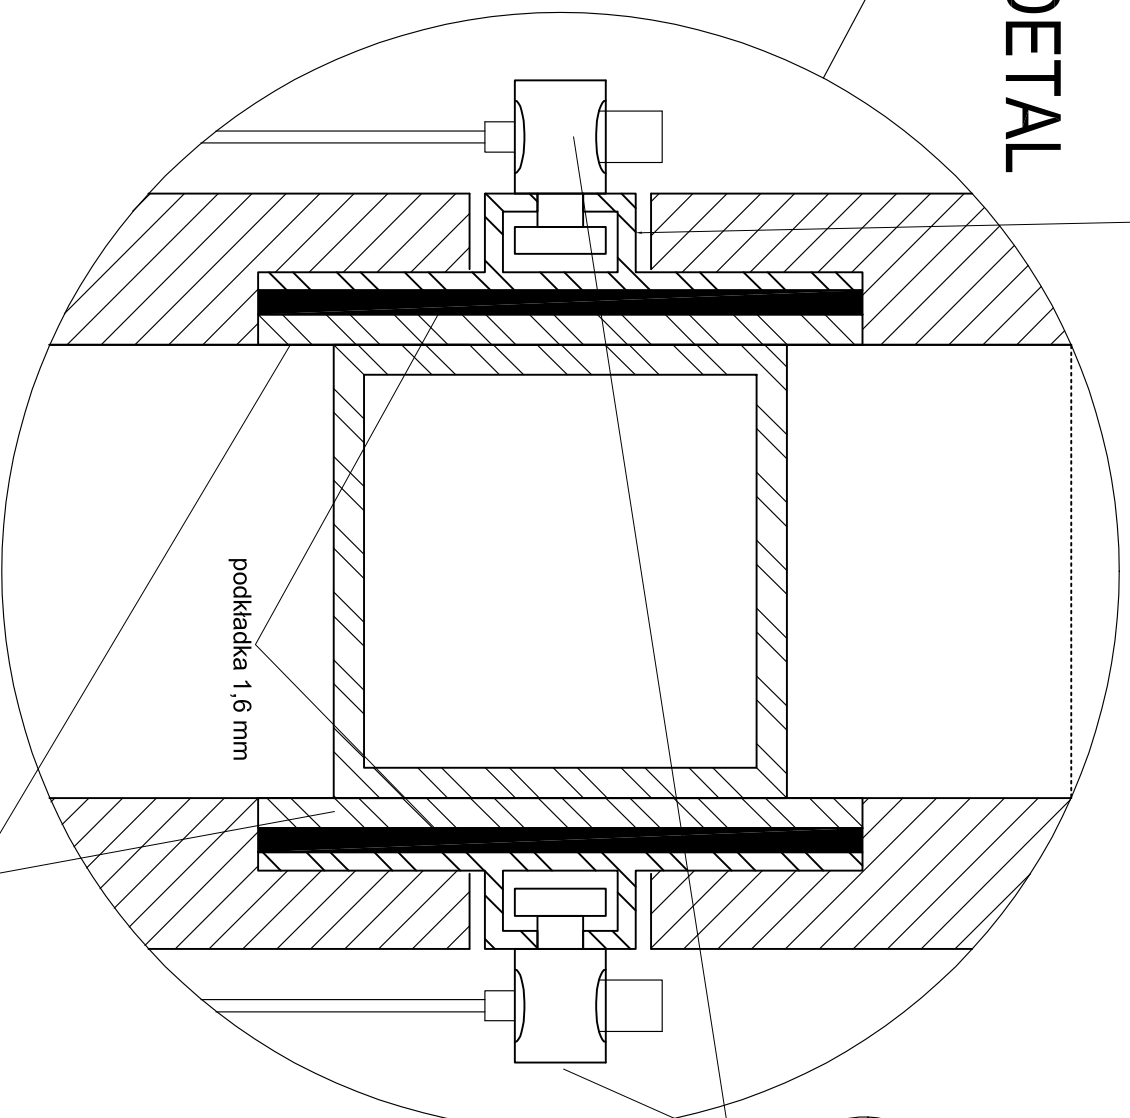

uchwyt z linką stalową

UWAGA:

Każda ściana (2 parawan) wyposażona
w 4 linki stalowe i 8 haczyków mobilnych

JEDNOŚĆ PROJEKTOWA:		ARB-DOMINIK BUDYN UL. FELICJANEK 8/11 31-104 KRAKÓW		
FAZA / PHASE		TELEFON: +48 604 423173 E-MAIL: s-arb@wp.pl		
PROJEKT ARANŻACJI pom.16				
Tytuł / PROJECT TITLE „Opracowanie aranżacji Sali wielofunkcyjnej pod kątem multimedialnych w ramach projektu pn.: „Pełna czytelnia Rzeczypospolitej”, w ramach VII Priorytetu Kultura, Działania 7.1 Infrastruktura kultury i turystyki kulturowej Programu Fundusze Europejskie na Infrastrukturę, Klimat, Środowisko 2021-2027				
Adres / ADDRESS al. Niepodległości 213, 02-086 Warszawa j. ewid. 146506_8; obręb ewid. 2-01-06; dz. ewid. nr 21				
BRANŻA / INDUSTRY ARCHITEKTURA / MULTIMEDIA				
INWESTOR / CLIENT Biblioteka Narodowa, al. Niepodległości 213 02-086 Warszawa				
PROJEKTANT / DESIGNED BY	MGR INŻ. ARCH. DOMINIK BUDYN	INŻ. DEC. O. MAGDALENA KALETA	PROJEKT / SIGNATURE	
SPECJALNOŚĆ / SPECIALTY	MPGA 120/2017		PROJEKT / SIGNATURE	
OPRACOWANIE / DESIGNED BY	ARCH. MAGDALENA KALETA		PROJEKT / SIGNATURE	
TEMAT / SUBJECT	PARAWAN	PW11	REWIZJA	
DATA / DATE	KWIECIEŃ 2024	SKALA / SCALE 1:50		