



# PODESTY


RZUT (cm)

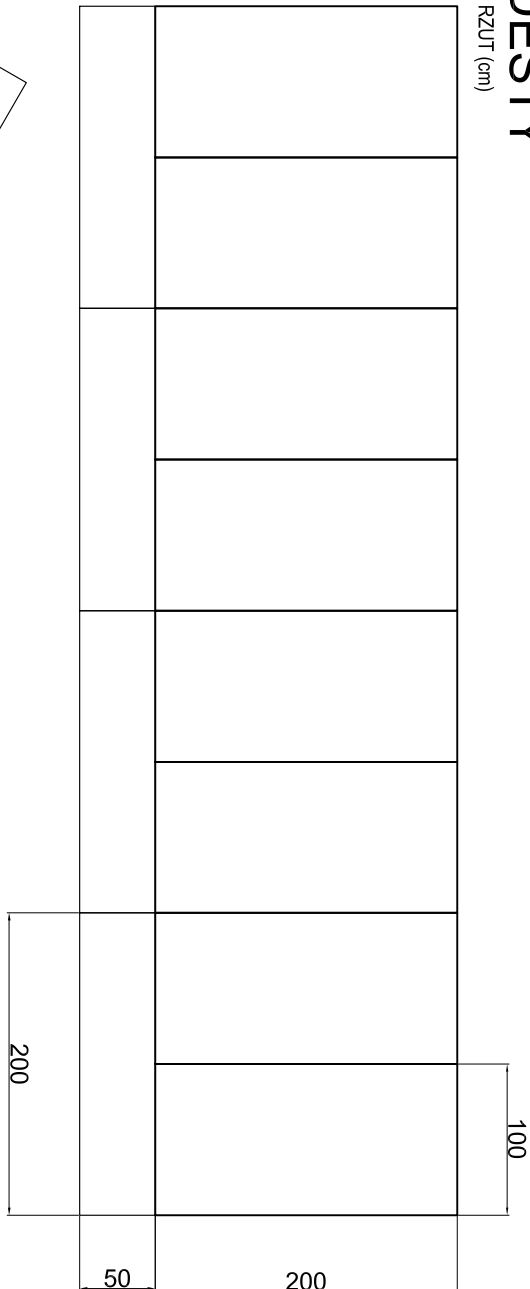

14

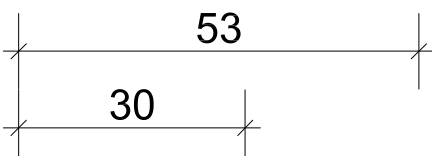

DETAL PODESTU - WIDOK (mm)

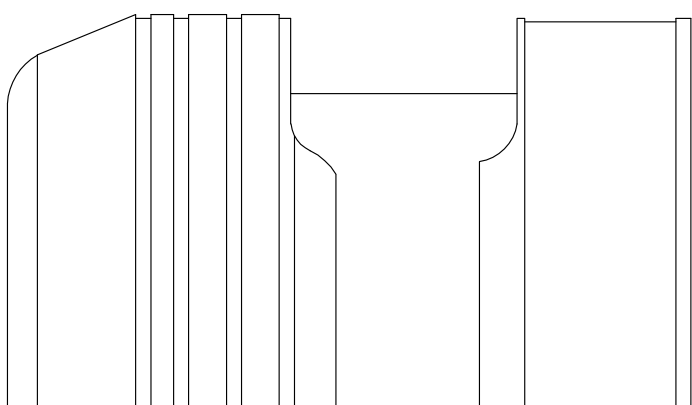


45


31

90

DETAL PODESTU - PROFIL (mm)

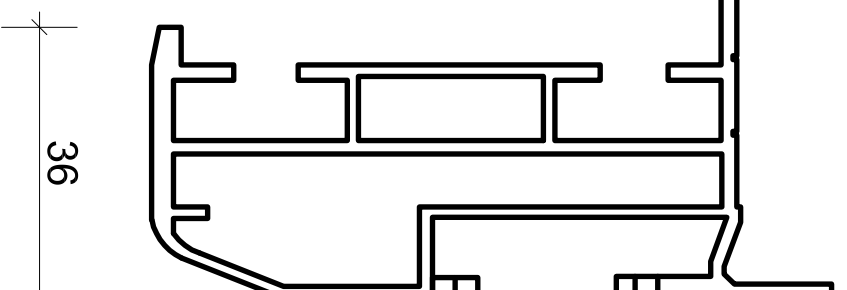


AKSONOMETRIA


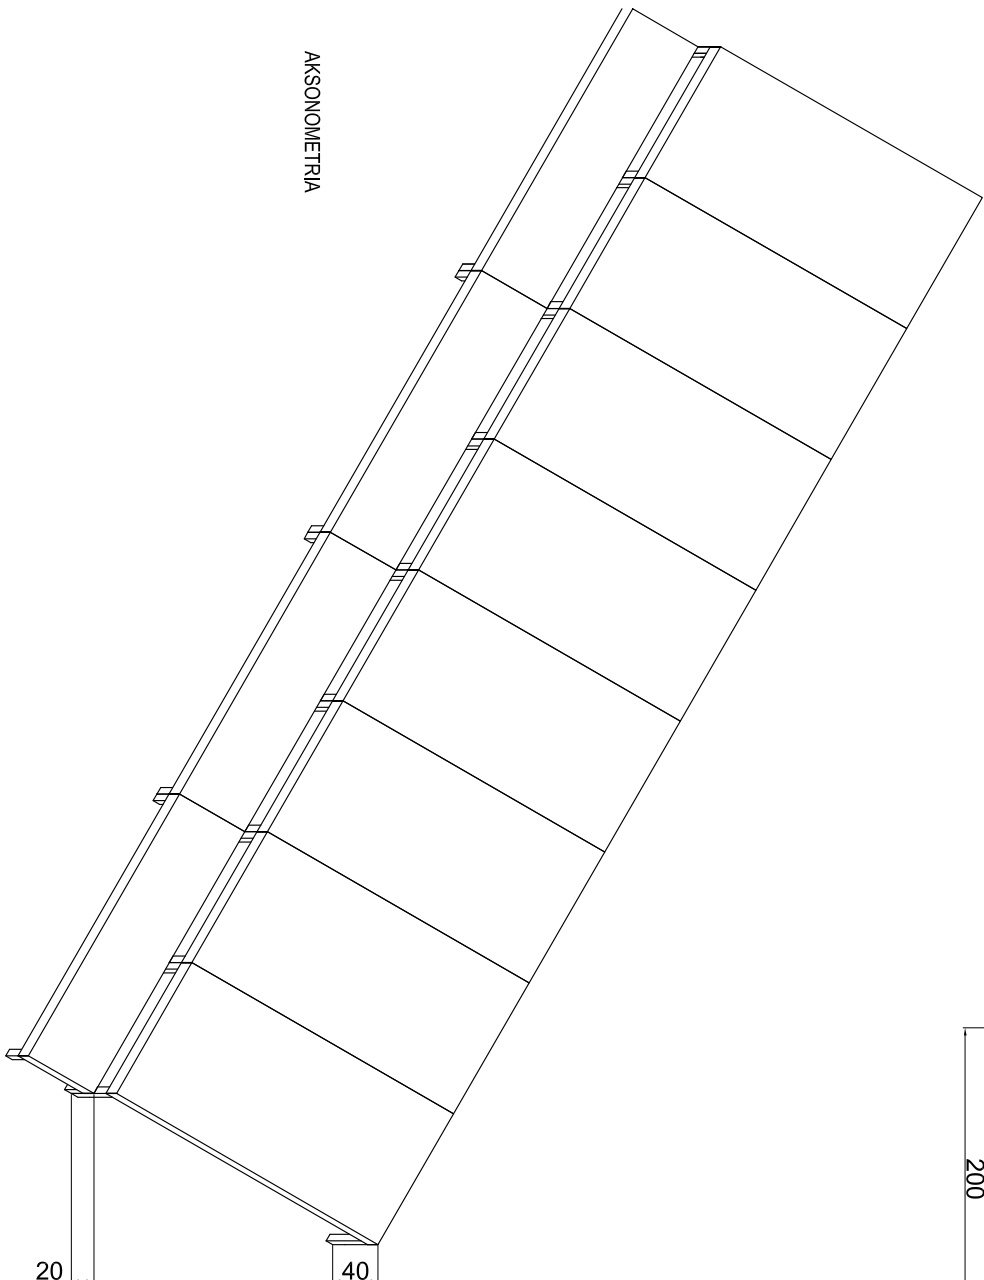


NOGI PODESTÓW:

60x60x3

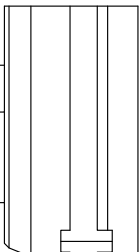

20cm - 40 cm

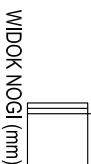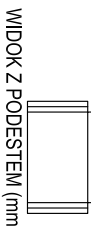

Proponowane wysokości nóg:  
165 mm dla podestu o wysokości 0,2 m  
365 mm dla podestu o wysokości 0,4 m

JEDNOSTKA PROJEKTOWA:			
ARB-DOMINIK BUDYN		UL. FELICJANEK 8/11 31-104 KRAKÓW	
TELEFON: +48 604 423173		E-MAIL: e-arb@mp.pl	
PROJEKT ARANŻACJI pom. 16			
TITLE / PROJECT TITLE „Opracowanie aranżacji Sali wielofunkcyjnej pod kątem multimedialnym w ramach projektu pn.: „Pełna czytelnia Rzeczypospolitej”, w ramach VII Priorytetu Kultura, Działania 7.1 Infrastruktura kultury i turystyki kulturowej Programu Fundusze Europejskie na infrastrukturę, Klimat, Środowisko 2021-2027			
ADDRESS / ADDRESS al. Niepodległości 213, 02-086 Warszawa j. ewid. 146506_8, obręb ewid. 2-01-06, dz. ewid. nr 21			
BRANCH / INDUSTRY ARCHITEKTURA / MULTIMEDIA			
INVESTOR / CLIENT Biblioteka Narodowa, al. Niepodległości 213 02-086 Warszawa			
PROJECTANT / DESIGNED BY MGR INŻ. ARCH. DOMINIK BUDYN		MGR INŻ. O. MODUŁU UPRRAWNIEN MPJA 120/2017	
SPECIALLTY / SPECIALTY Uprawnienia budowlane do projektowania bez ograniczeń w specjalności architektonicznej			
SPRAWDZĄCY / VERIFIED BY		MGR INŻ. O. MODUŁU UPRRAWNIEN PODESY / SIGNATURE	
SPECIALLTY / SPECIALTY			
OPRACOWANIE / DRAWN BY ARCH. MAGDALENA KALETA		PODESY / SIGNATURE	
TEMAT / SUBJECT		REWIZJA	
PODESTY		MGR INŻ. O. MODUŁU UPRRAWNIEN PW10	
DATA / DATE KWIECIEŃ 2024		SKALA / SCALE 1:50	