


ZAKRES OPRACOWANIA

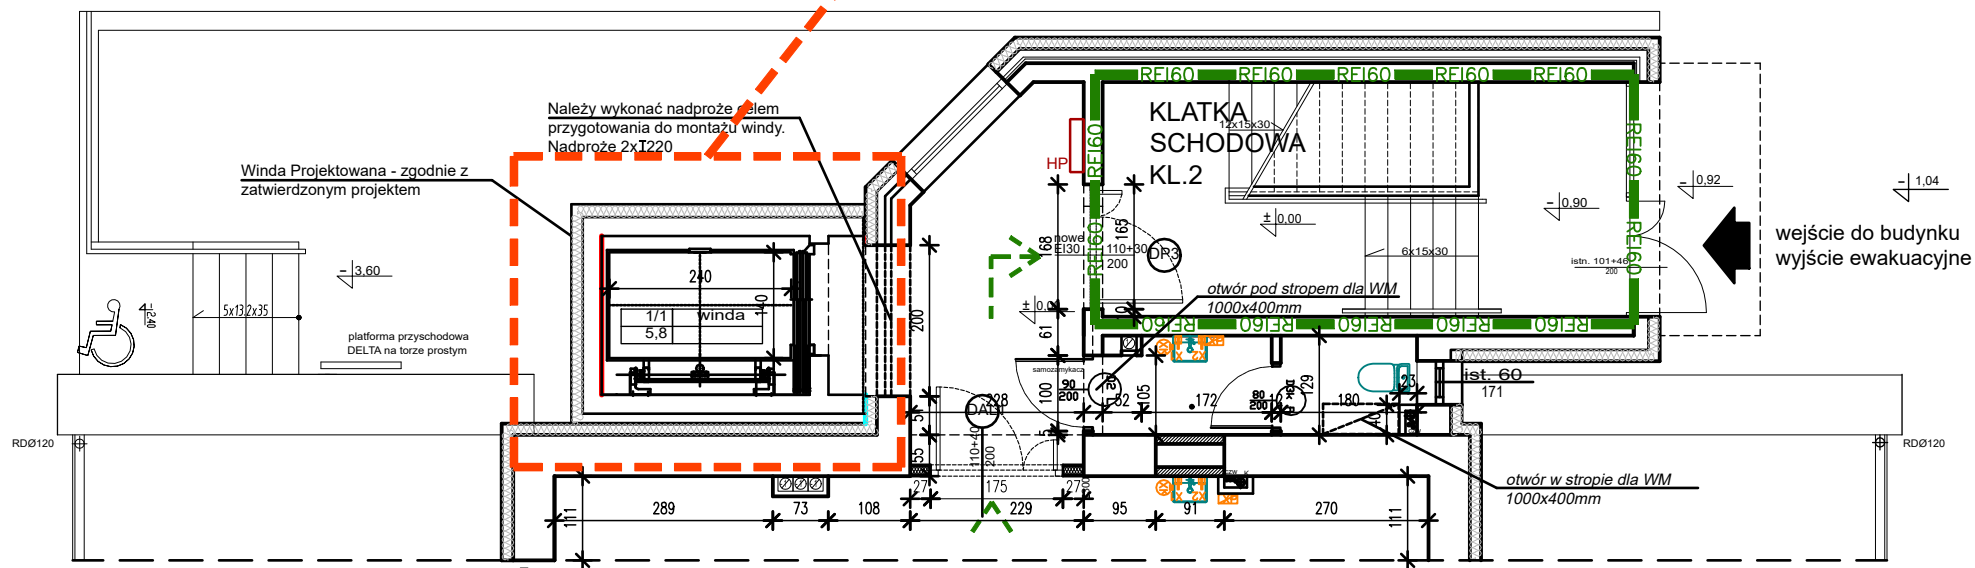

DOBUDOWA WINDY
RZUT PARTERU