

woj.: kujawsko-pomorskie
Jedn. ew. 046101_1, m. Bydgoszcz
obrepi: 046101_1.0129
ulica: Jagiellonska 3 dz.6/2

Mapa do celów projektowych

skala 1 : 500

PUWG: 2000/6arkusz mapy: 321_0633
Układ wysok. EVRS 2007(EVRF 2007)
MPG.D.422.2266.2020
Bydgoszcz, dnia 04.09.2020r.
Wykonał: Marek Wichrowski

Oświadczam, że operat techniczny zawierający rezultaty prac geodezyjnych, w wyniku których powstał niniejszy dokument, uzyskał pozytywny wynik weryfikacji. Jednocześnie informuje, że jestem świadomy odpowiedzialności karnej za złożenie fałszywych oświadczeń.

Organ służby geodezyjnej, otrzymał zgłoszenie	którego DYREKTOR MIASTA BYDGOSZCZY
Identyfikator zgłoszenia prac geodezyjnych	MPG. D. 422. 2266. 2020
Nr oraz data sporządzenia dokumentu zawierającego wyniki pozytywnej weryfikacji	Protokół weryfikacji MPG. D. 422. 2419. 2020 NR 1 z dn. 05.10.2020
Imię i nazwisko oraz nr uprawnień zawodowych kierownika prac	Marek Wichrowski uprawnień zawodowe nr 16745
Wykonawca prac geodezyjnych	Usługi Geodezyjne Marek Wichrowski ul. Śląska 38/1 85-235 Bydgoszcz


5888000.00

Zespół Uzgadniania Dokumentacji Projektowej w Bydgoszczy

Aktualne projektowane sieci uzgodnione w ZUDP
Brak projektowanych sieci w ZUDP
Stan na dzień 30.07.2020

Mapa została wykonana bez ustalenia obciążeń służebnościami gruntowymi ujawnionymi w księgach wieczystych

Nie wyklucza się istnienia w terenie również urządzeń podziemnych ułożonych, a nie zgłoszonych do inwentaryzacji geodezyjnej.

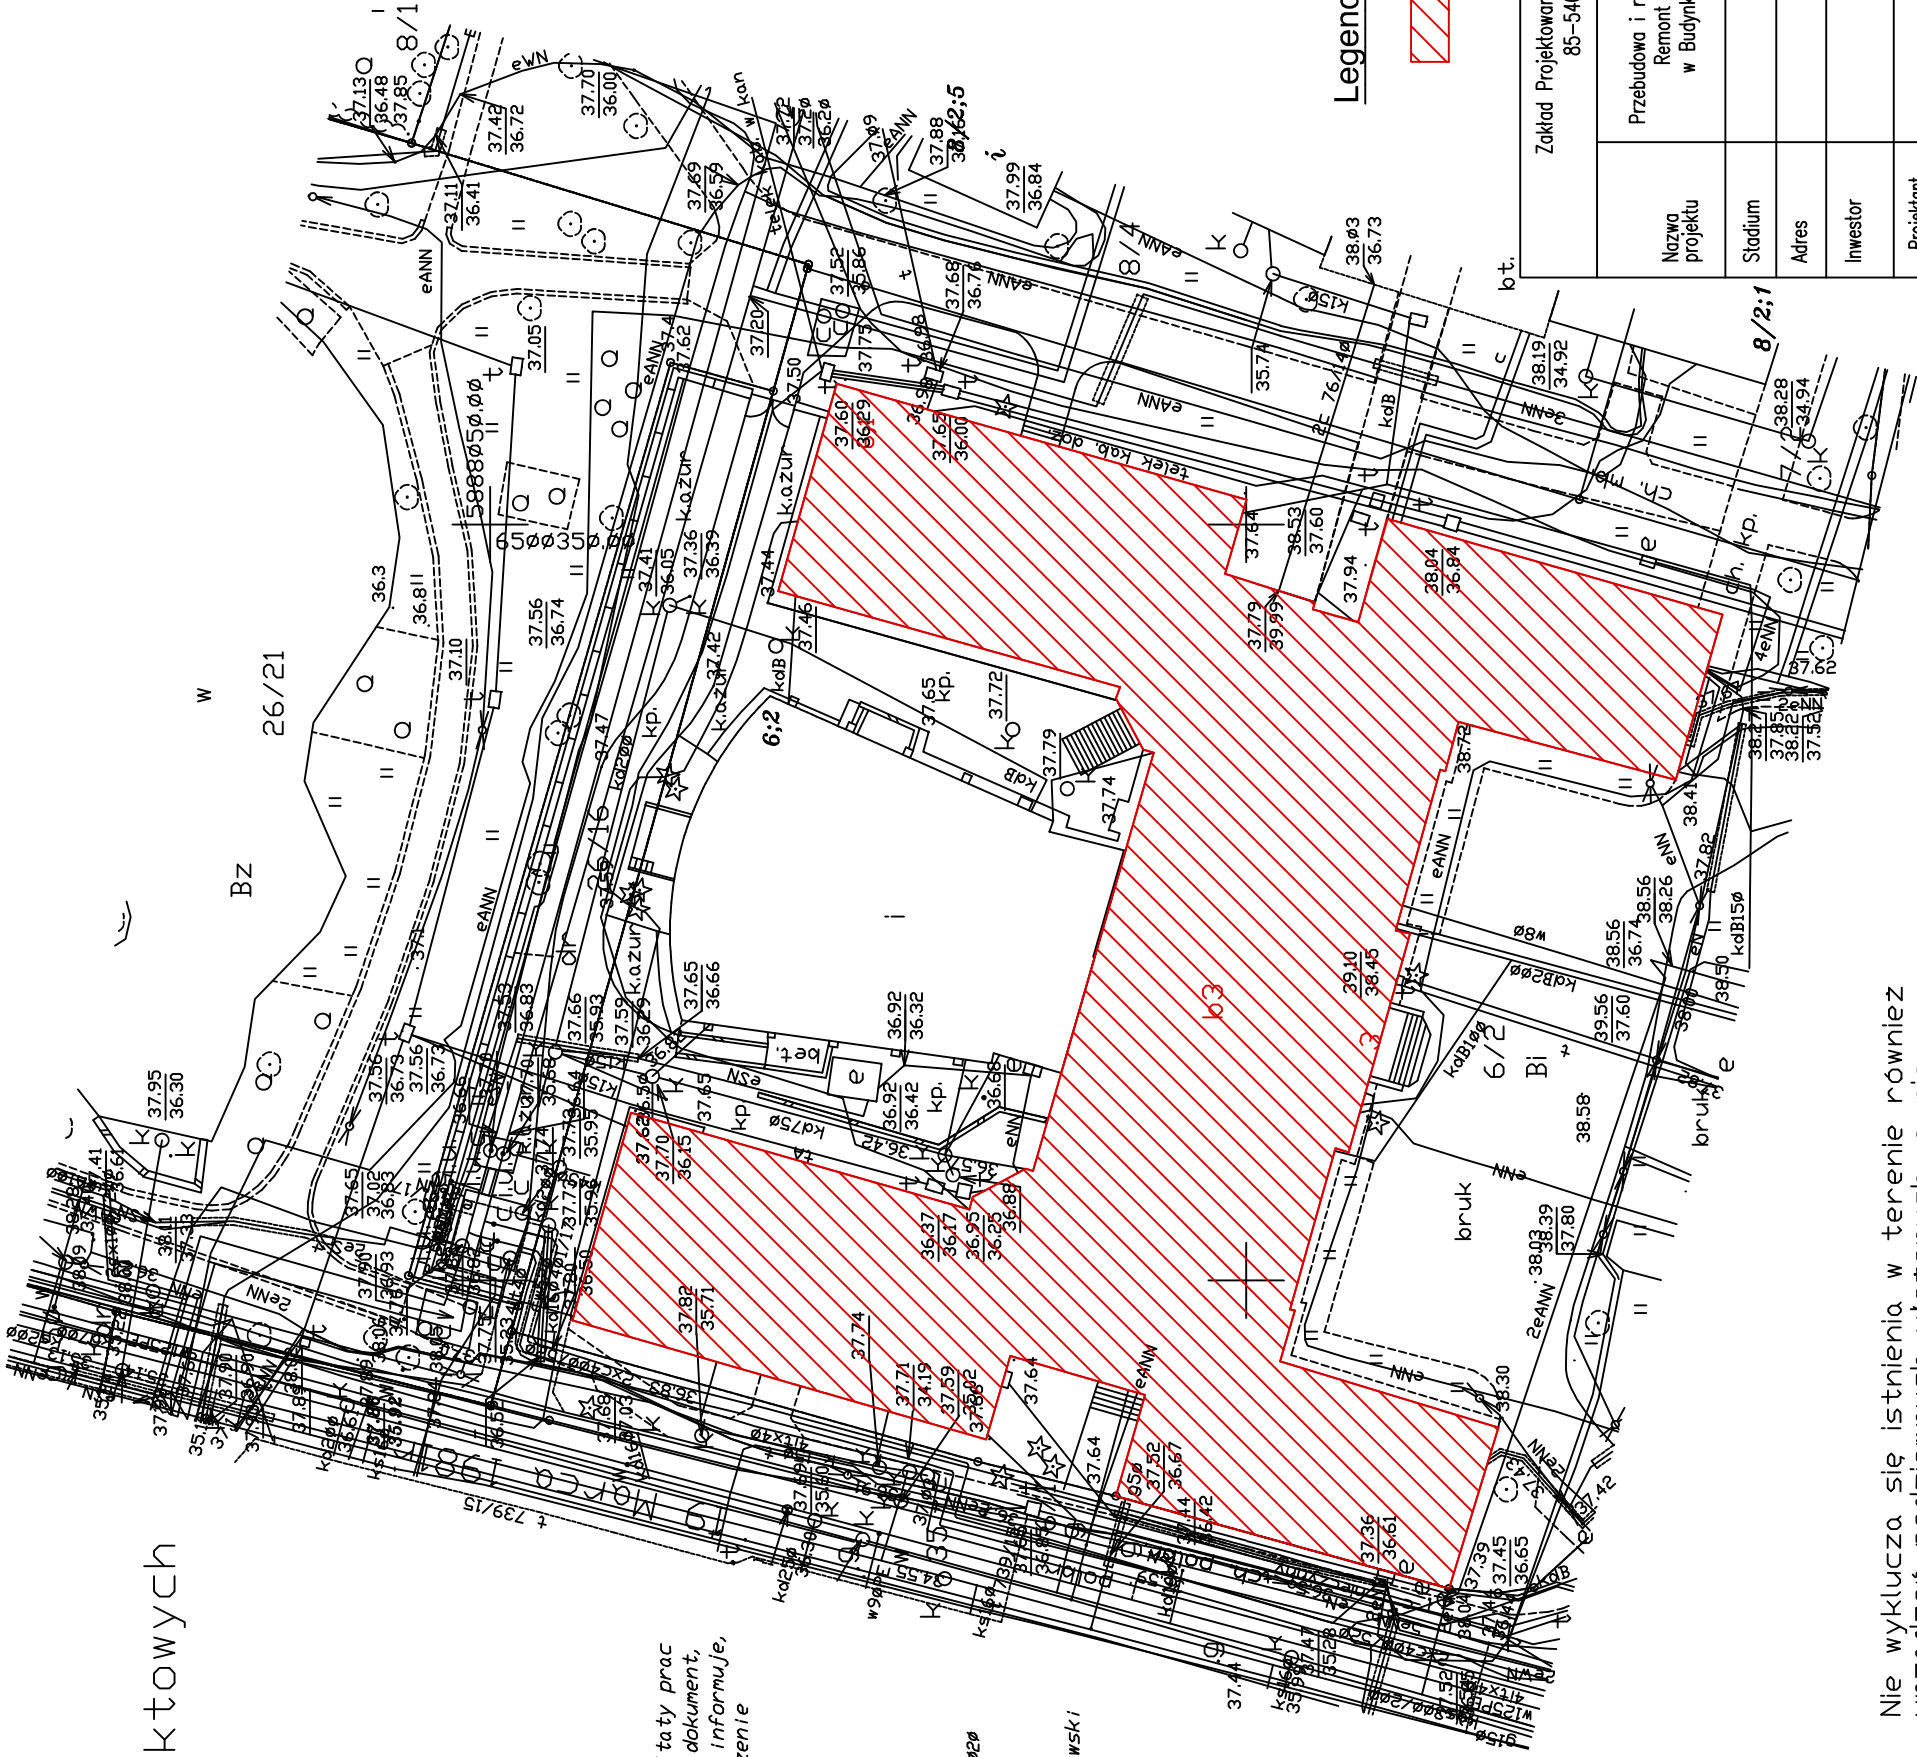

Legenda

Budynek objęty opracowaniem .

Zakład Projektowania i Nadzoru „EFEKT-BUD” Antoni Ciesla 85-540 Bydgoszcz , ul. Średnia 62	
Nazwa projektu	Przebudowa i remont sanitariatów , Remont wybranych pomieszczeń biurowych na I piętrze w Budyńku Kujawsko-Pomorskiego Urzędu Wojewódzkiego w Bydgoszczy
Stadium	Projekt Wykonawczy
Adres	85-950 Bydgoszcz , ul. Jagiellonska 3
Inwestor	Skarb Państwa 85-950 Bydgoszcz , ul. Jagiellonska 3
Projektant specjalności architektonicznej	mgr inż. architektury Juliusz Dowgiałłowicz-Nowicki upr.nr615/74/Bg
Plan sytuacyjny Rys. nr A/1	Skala: 1:500 Data : 27.05.2021r.

b.t.

8/2:1