


BIURO USŁUGOWO-PROJEKTOWE "WODOPROJEKT" 42-100 KŁOBUCK UL. PODLESNA 58 TEL. 601-063-294			
Rodzaj dokumentacji	Budowa sieci kanalizacji sanitarnej w m. Rudnik Mały ul. Miła, jedn. ewid. Starcza		
Inwestor	GMINA STARCZA		
Treść	Schemat przepompowni ścieków	Rys. nr	3
Opracował	STANISŁAW SOLUCH Up. Nr NT-83861/31/78 Up. Nr UAN-VIII-83861/84/85	Skala	
Projektował	mrg inż. ŁUKASZ MIRCZAK upr. nr: SLK/1059/PWOS/05		03.2020r.
Sprawił	mrg inż. PAWEŁ JANUSZEWSKI upr. nr: SLK/5184/PWOS/13		03.2020r.

25	Skosy technologiczne	1	
24	Deflektor	1	stal nierdzewna
23	Podest obsługowy	1	stal nierdzewna
22	Belka wsporcza (regulowana)	1	stal nierdzewna
21	Łącznik stal/PE 80/90	1	żeliwo
20	Łącznik	2	stal nierdzewna
19	Właz Ø800 klasy D400	1	żeliwo
18	Biofiltr DN100 (wyw.)	1	stal nierdzewna
17	Kominek wentylacyjny DN100 (now.)	1	stal nierdzewna/PVC
16	Poręcz wysuwana	1	stal nierdzewna
15	Szafa sterownicza	1	
14	Prowadnice rurowe	4	stal nierdzewna
13	Króciec napływowy	1	PVC200
12	Drabinka	1	stal nierdzewna
11	Sonda hydrostatyczna	1	
10	Wylącznik pływakowy	2	
9	Rurociąg tłoczny	1	PEØ90
8	Układ tłoczny DN65/80	1	stal nierdzewna
7	Zawór kulowy DN50	1	
6	Nasada płuczaca T52	1	
5	Zawór zwrotny kolanowy DN65	2	żeliwo
4	Zasuwa klinowa DN65	2	żeliwo
3	Zbiornik	1	Polimerbeton
2	Kolano stopowe DN65	2	żeliwo
1	Pompa zatopialna ARX F 65-150/017F4USG -170/01000M000	2	
Lp	Nazwa	Ilość	Materiał
Skala	Przepompownia:		
	PS Rudnik Mały ul. Miła		

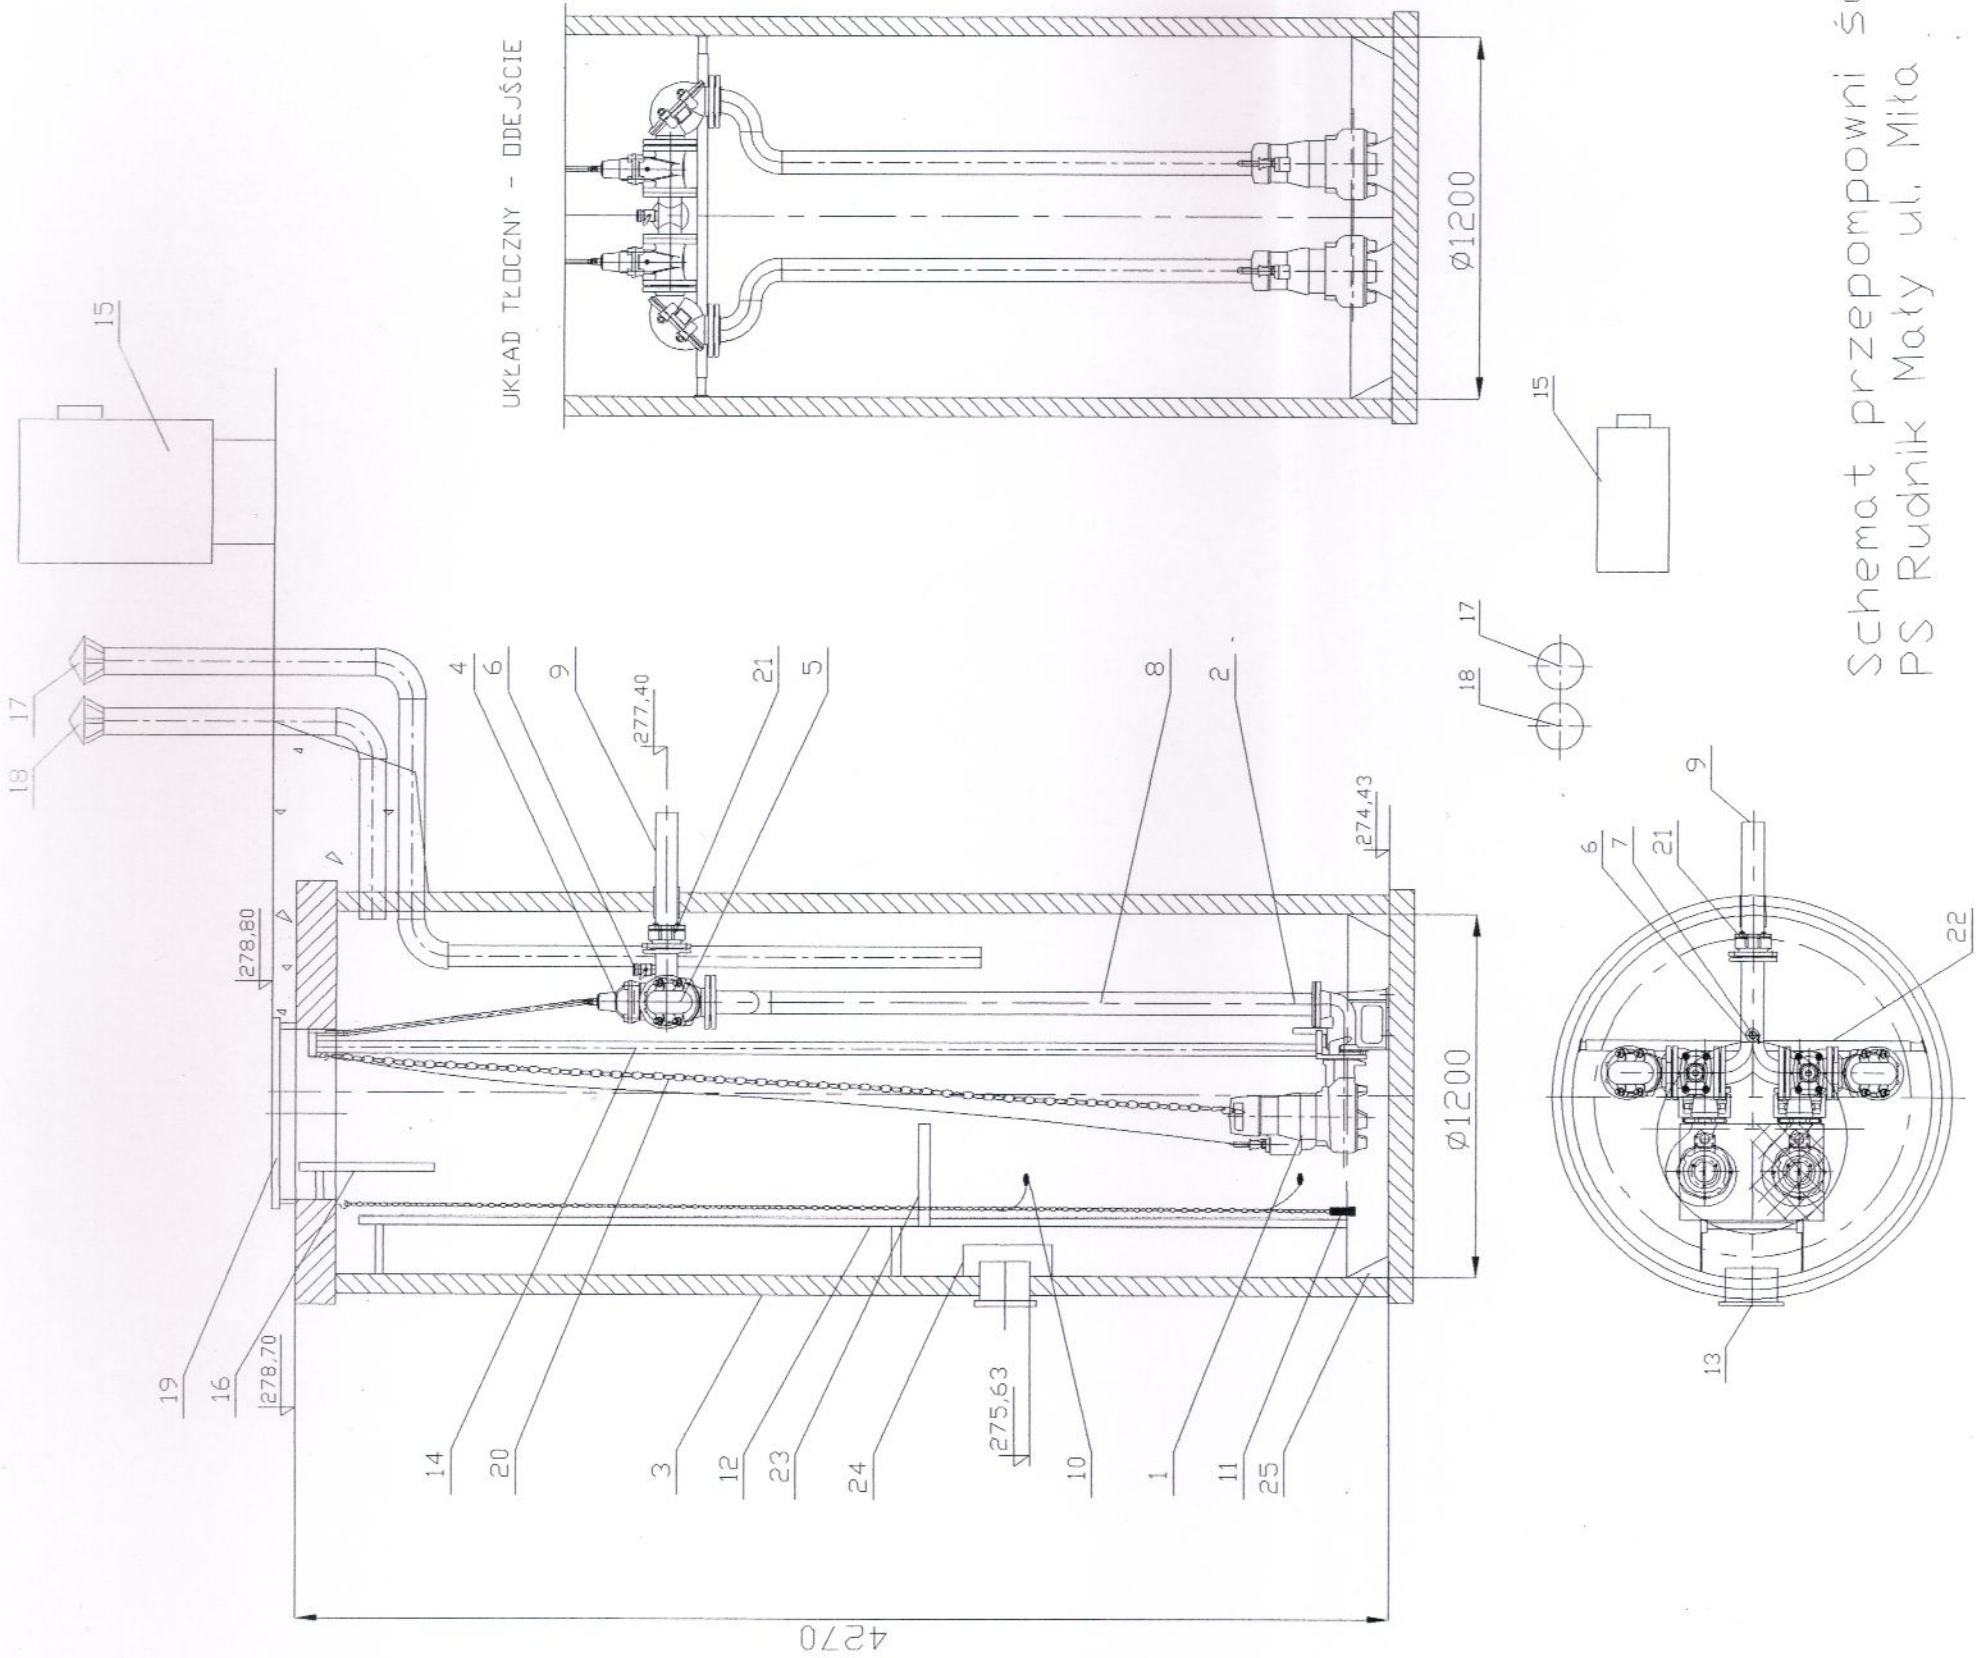

Schemat przepompowni ścieków
PS Rudnik Mały ul. Miła