



Rzut I piętra - zakres robót

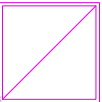

Oprawa LED nadstropowa 60x60 np. LEDINAIRE PHILIP
34W RC065B LED 3400lm

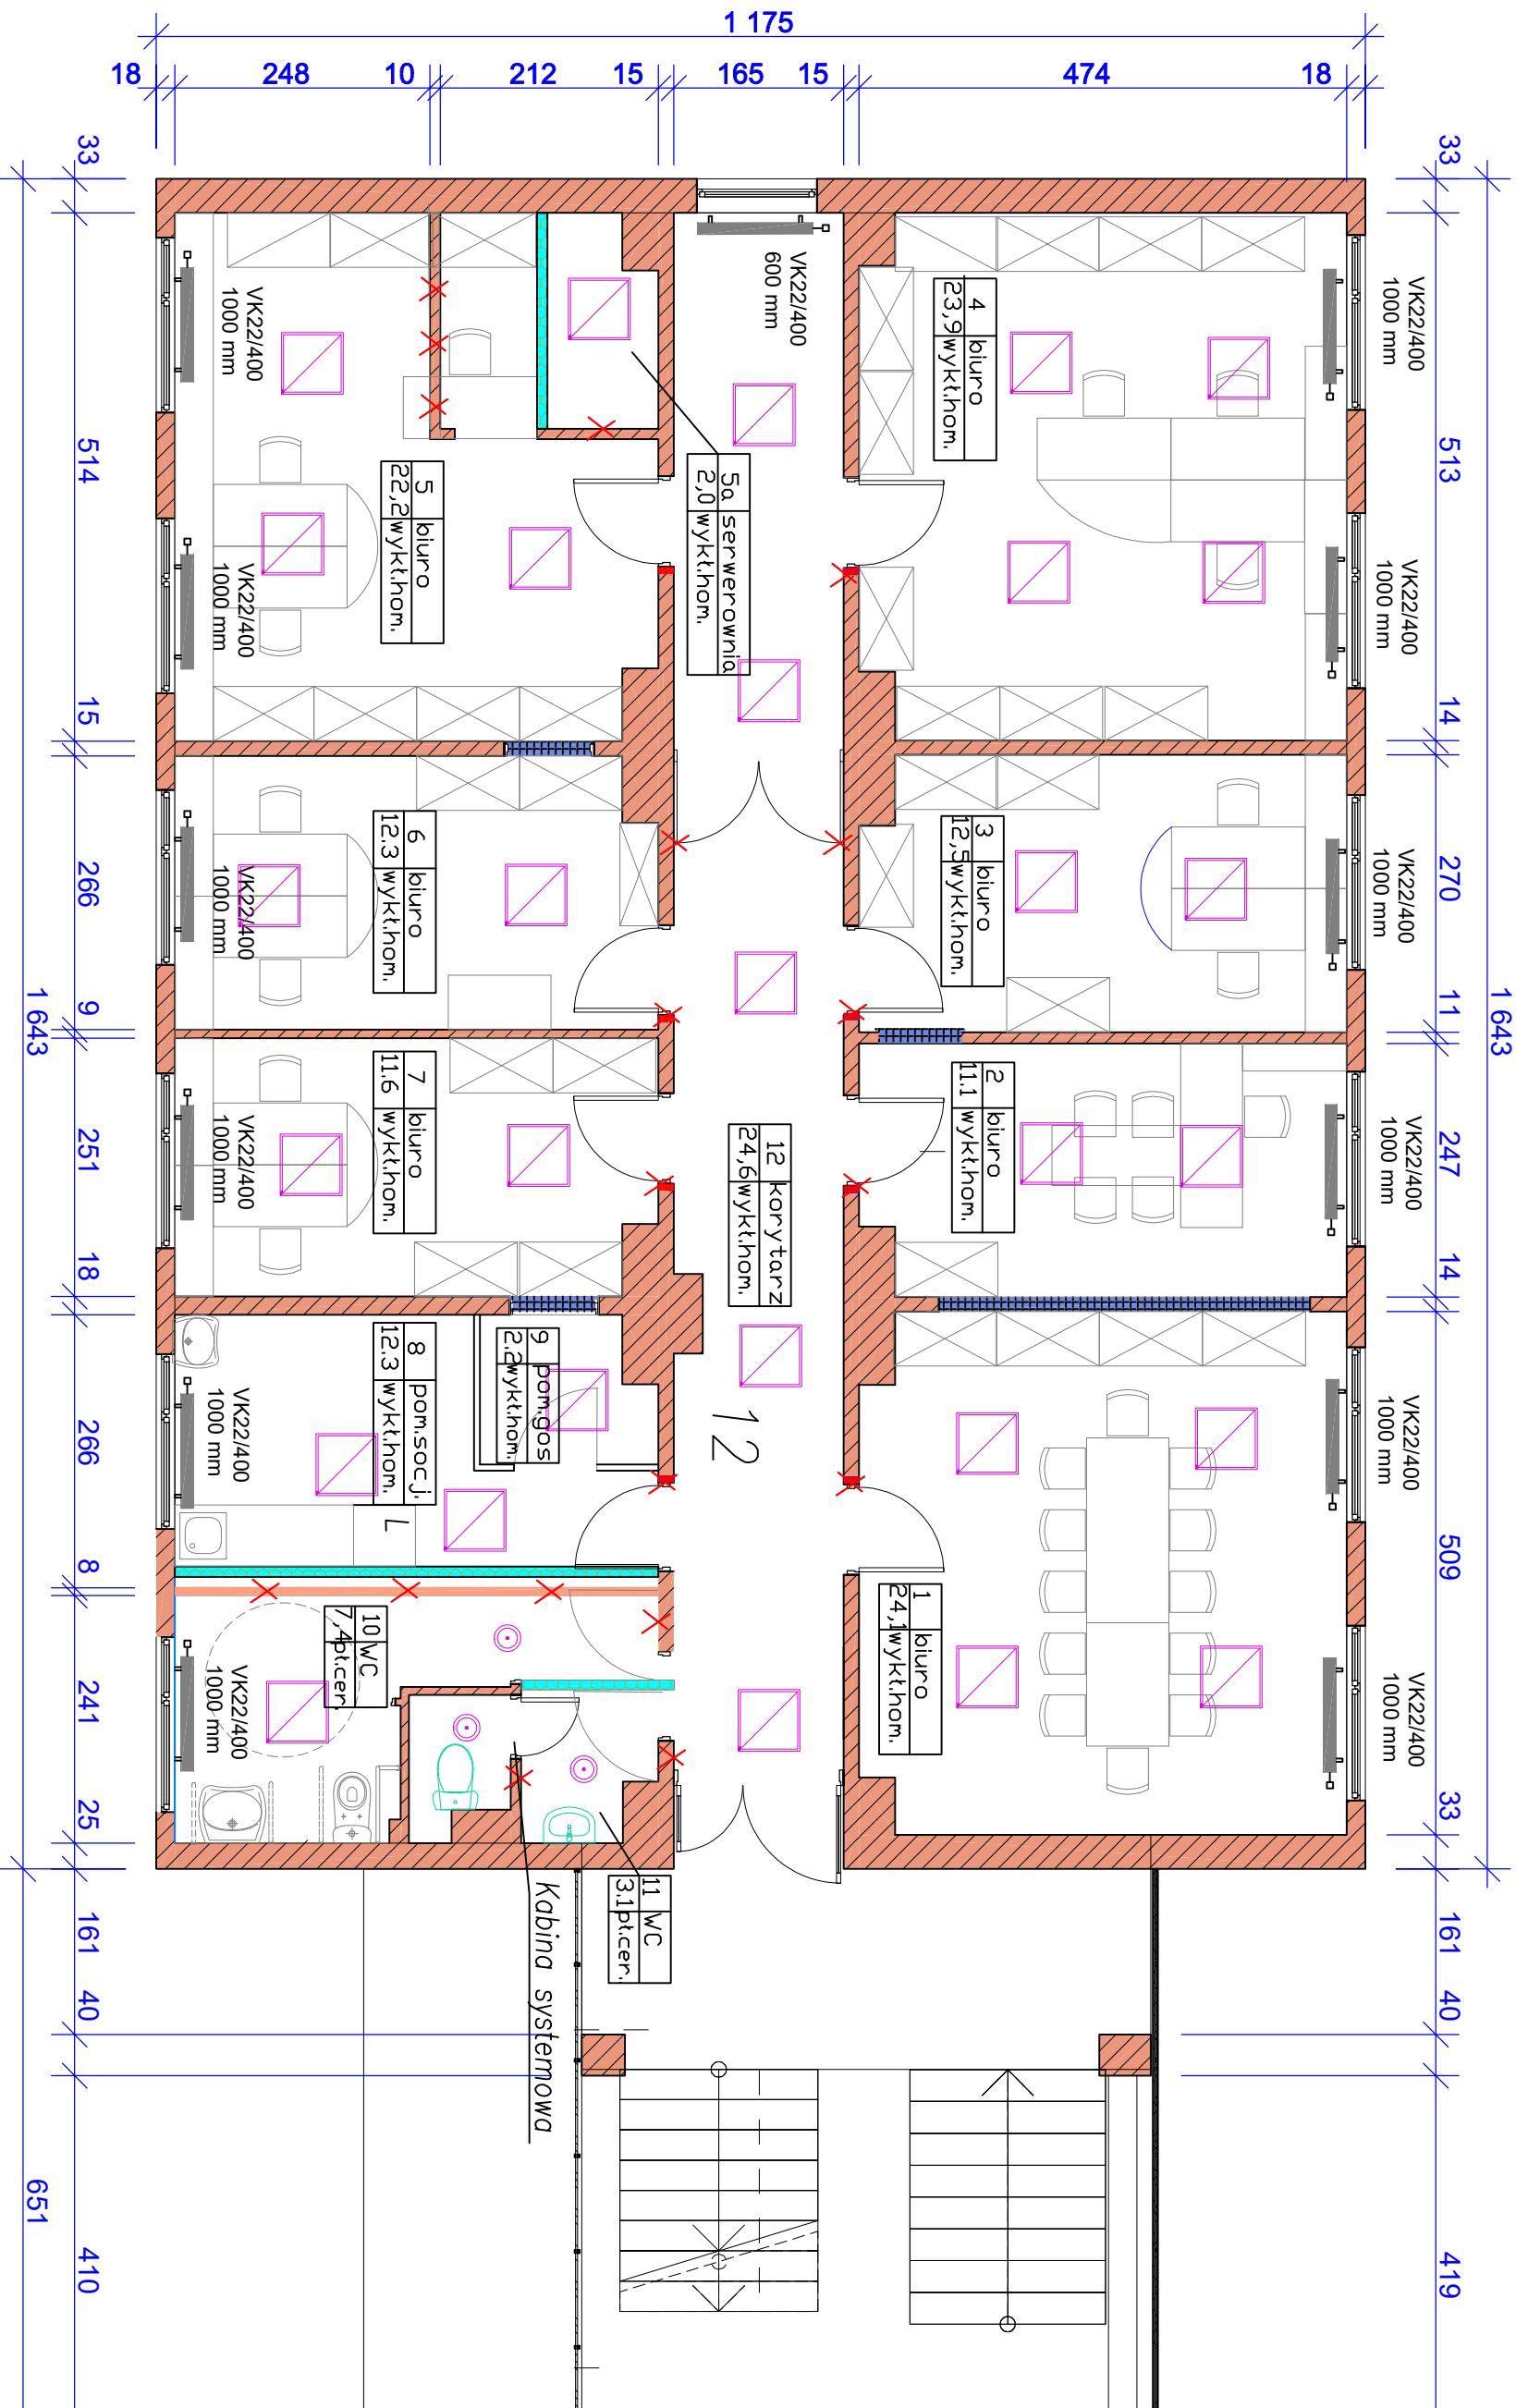

Oprawa plafoniera LED 22W biała z czujnikiem ruchu np. Philips



Grzejnik dolnozasilany dwuplytowy np. RADSON



Elementy do rozbioru



Projektowane zamurowania



Projektowane ścianki g-k

Kabina systemowa