



ELEMENTY MONTAŻOWE (TULEJE) DO ZAMOCOWANIA WYPOSAŻENIA BASENÓW TJ. SŁUPKÓW STARTOWYCH, LINIOTWORCZYCH, LIN NAWROTOWYCH I "FALSTARTOWEJ", DZWIGÓW DLA NIEPEŁNOSPRAWNYCH, DRABINEK NALEŻY MONTOWAĆ W OTWORACH WYWIERCONYCH PO UŁOŻENIU PŁYTEK CERAMICZNYCH. DO MONTAŻU NALEŻY UŻYĆ ZAPRAWY WODODOPORNEJ TYPU CX

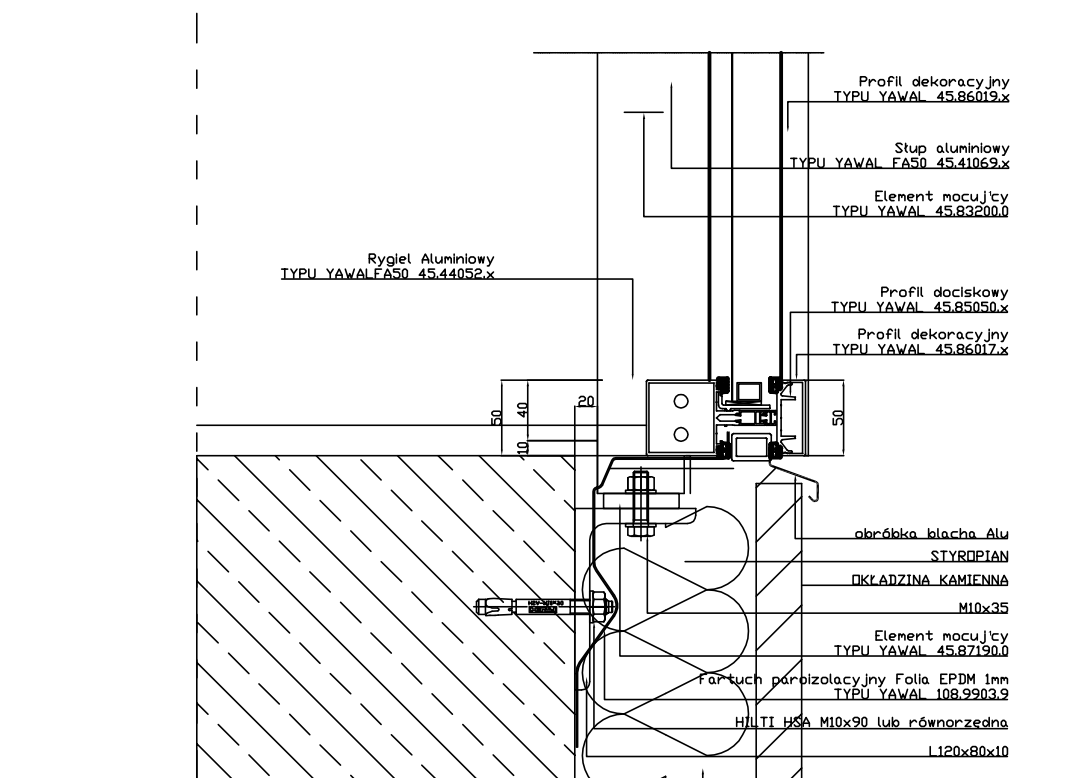

DETAL "b" 1:5

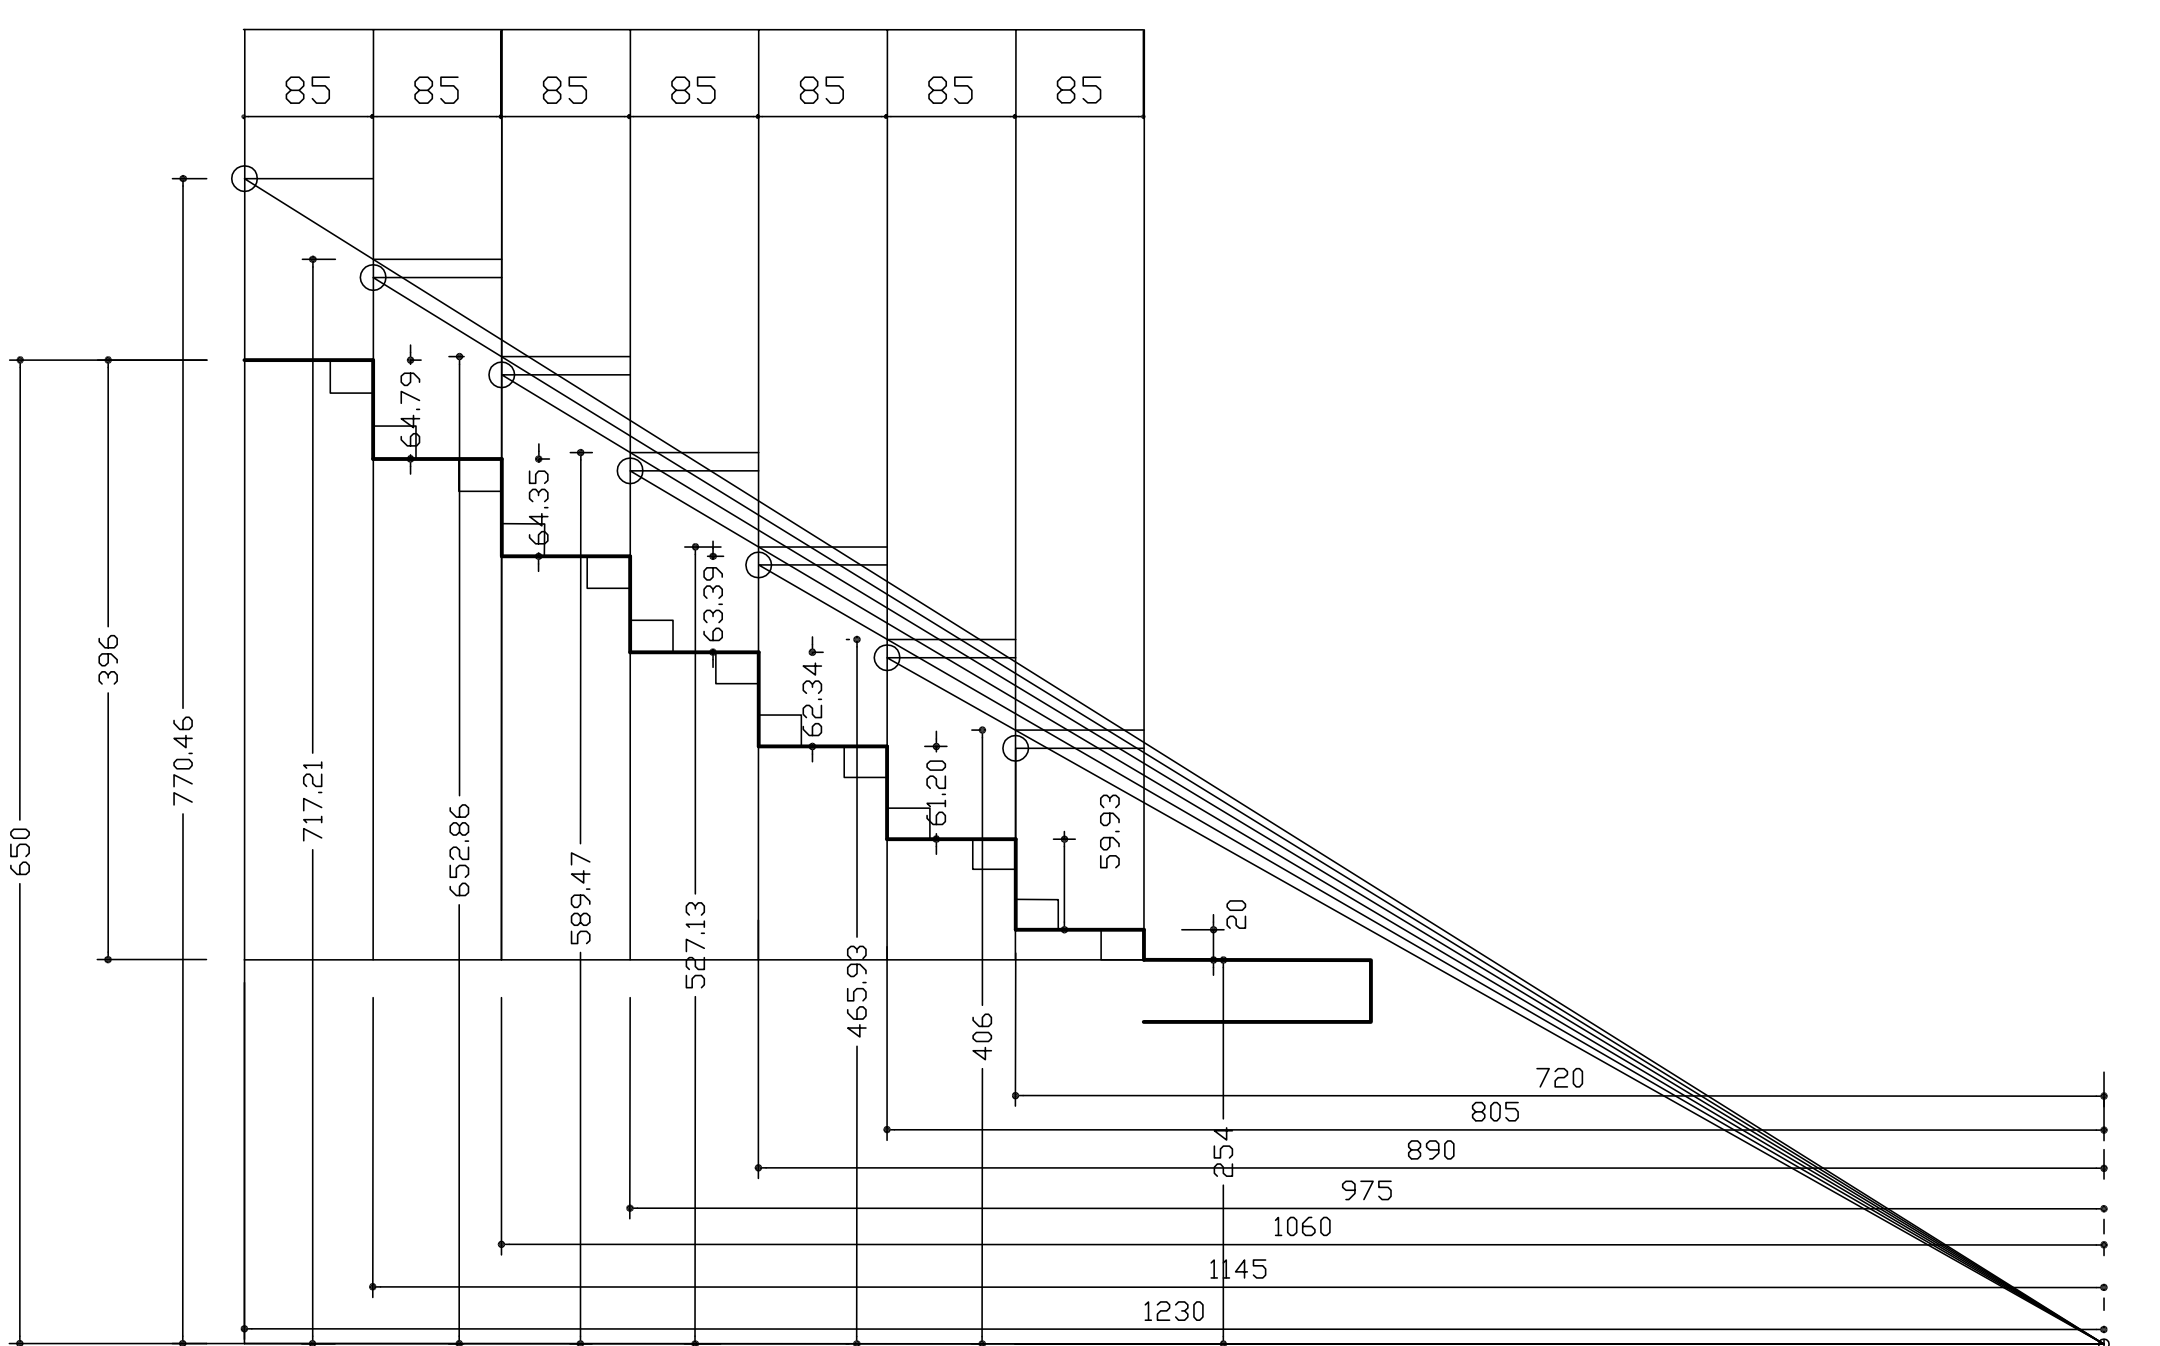

WYKRES WIDOCZNOŚCI UWAGA: WYMIARY NALEŻY SPRAWDZIĆ NA BUDOWIE

Autorska Pracownia Architektoniczna		31-314 Kraków ul. Zygmuntowska 33/12	
pracownia	arch. arch.	podpis/INWESTOR	AI/VF w Krakowie, ul. Jana Pawła II nr 78
AUTORYZACJA PROJEKTU	Kryszyna Sorbaj Janusz Sorbaj Joanna Matusek Kazimierz Węgliński	OBIEKT Kraków, ul. Jana Pawła II nr 78 STADIUM TEMAT	ZESPÓŁ BASENÓW KRYTYCH Kraków, ul. Jana Pawła II nr 78 PROJEKT WYKONAWCZY ZESPÓŁ BASENÓW KRYTYCH
SPRAWOZDAJĄCY	Stanisław Niesławski	PRZEMOT RYSUNKU	PRZEKRÓJ A - A
DATA	01. 2007r	SKALA	1:50
			NR RYSUNKU
			10