


Skala: 1:500

DZIAŁKA 2646/3

439836,40 275950,18

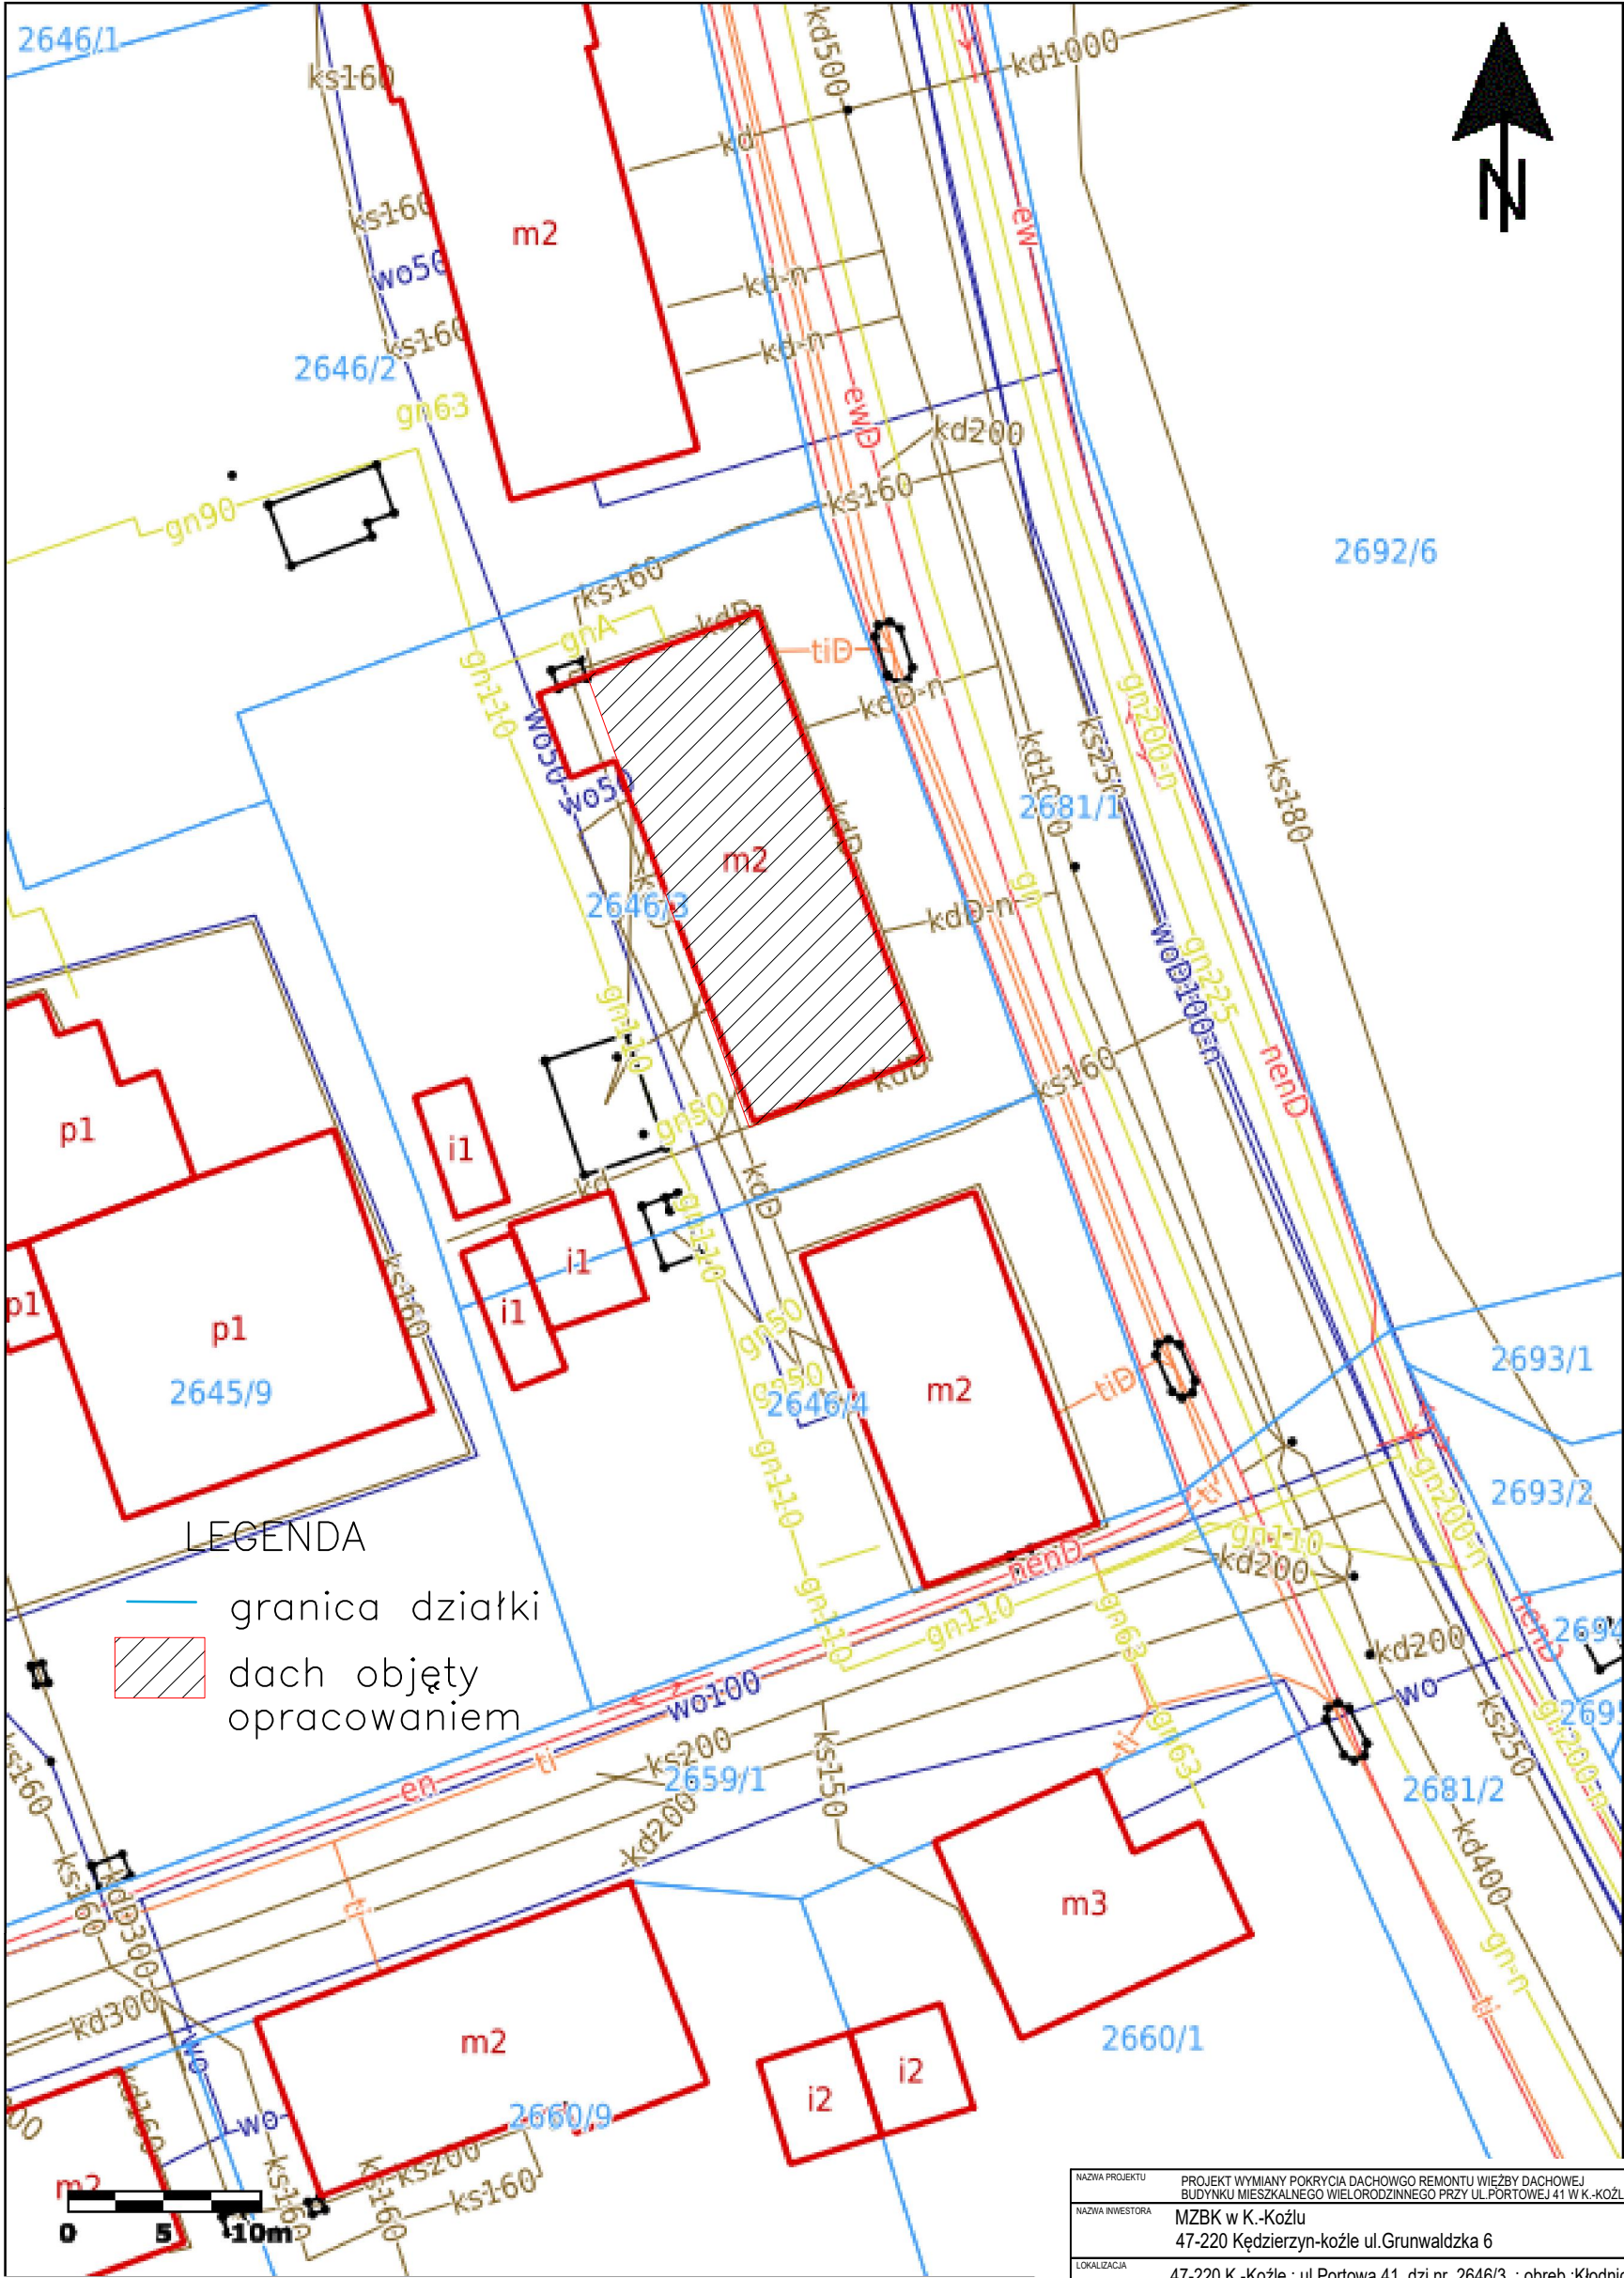

LEGENDA

- granica działki
- dach objęty opracowaniem

NAZWA PROJEKTU		PROJEKT WYMIANY POKRYCIA DACHOWEGO REMONTU WIEŻBY DACHOWEJ BUDYNKU MIESZKALNEGO WIELORODZINNEGO PRZY UL. PORTOWEJ 41 W K.-KOŻLU			
NAZWA INWESTORA		MZBK w K.-Koźlu 47-220 Kędzierzyn-koźle ul. Grunwaldzka 6			
LOKALIZACJA 47-220 K.-Koźle ; ul. Portowa 41 dzi.nr. 2646/3 ; obreb : Kłodnica					
FAZA ZADANIA		SKALA	1:500	BRANŻA	
Projekt Budowlany				ARCHITEKTURA	
TYTUŁ RYSUNKU PLAN SYTUACYJNY					
NR RYSUNKU	A1	SPECJALNOŚĆ	NR UPRAWNIEN	DATA	PODPIS
OPRACOWAŁ	mgr inż. arch. Marek Majewski	Architektura		20.08.2024 r.	
PROJEKTANT	mgr inż. arch. Mariusz Rachuba	Architektura	1291/94	20.08.2024 r.	