Legenda:

- Nawierzchnia asfaltowa
- Nawierzchnia peronu autobusowego z k. bet.
- Pobocze

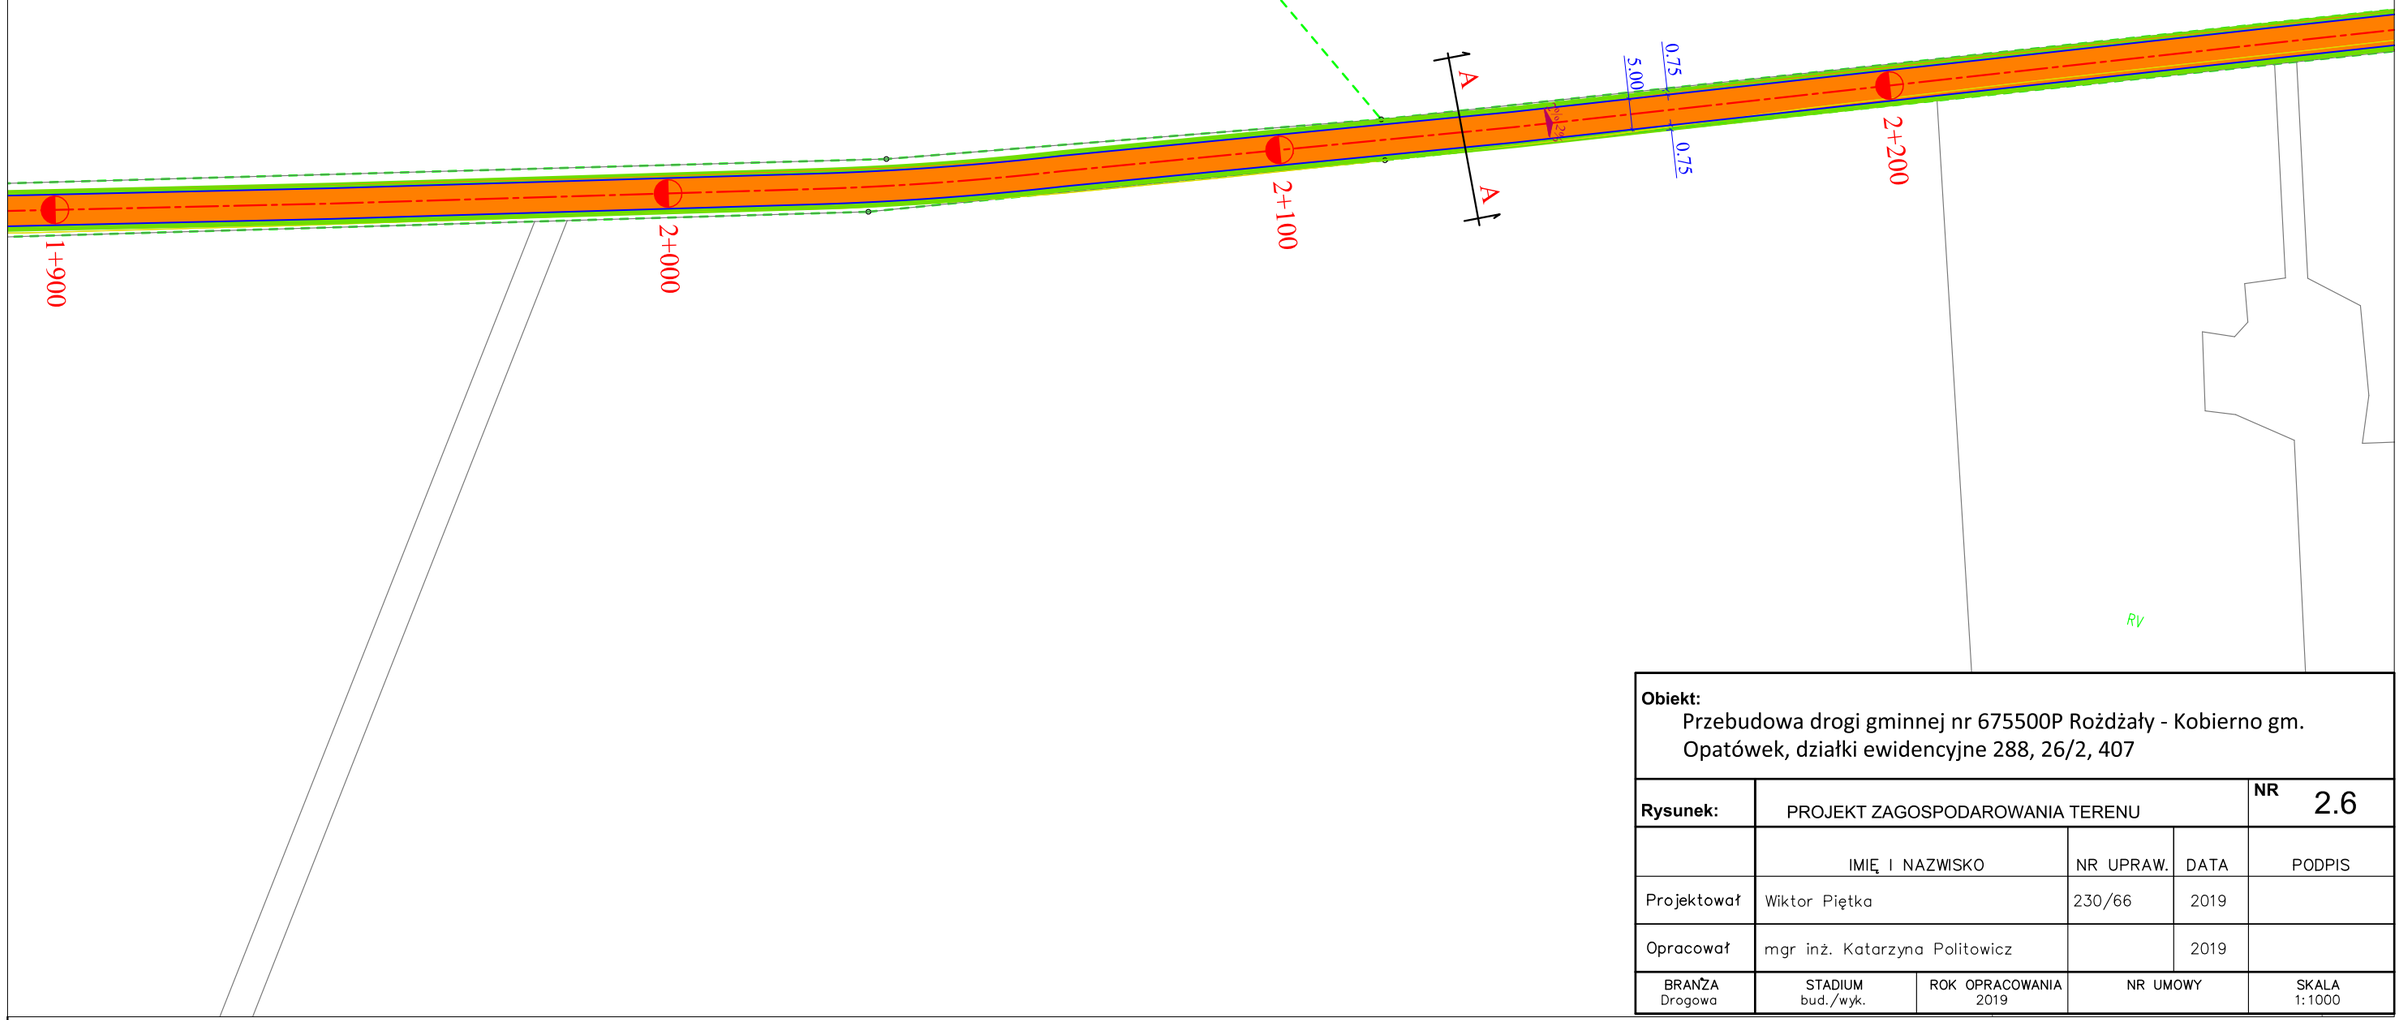

Obiekt:
Przebudowa drogi gminnej nr 675500P Rożdżały - Kobierno gm. Opatówek, działki ewidencyjne 288, 26/2, 407

Rysunek:	PROJEKT ZAGOSPODAROWANIA TERENU			**NR** 2.6
	IMIĘ I NAZWISKO	NR UPRAW.	DATA	PODPIS
Projektował	Wiktor Piętka	230/66	2019	
Opracował	mgr inż. Katarzyna Politowicz		2019	

BRANŻA	STADIUM	ROK OPRACOWANIA	NR UMOWY	SKALA
Drogowa	bud./wyk.	2019		1:1000