

UWAGA!
WSZYSTKIE WYMIARY I ILOŚCI NALEŻY SPRAWDZIĆ NA PLACU BUDOWY

Biblioteka Narodowa
al. Niepodległości 213 02-086 Warszawa

BRANŽA: ARCHITEKTURA


JEDNOSTKA PROJEKTOWA:
JARNIEWICZ ARCHITEKCI
LECH JARNIEWICZ
94-246 Łódź
ul. Wacława Deca 27
tel.601077181
info@jarniewicz.com

TYTUŁ RYSUNKU

NUMER RYSUNKU	7
---------------	---

	SKALA	DATA
	1:50	08.12.2020

PRZEKRÓJ B-B

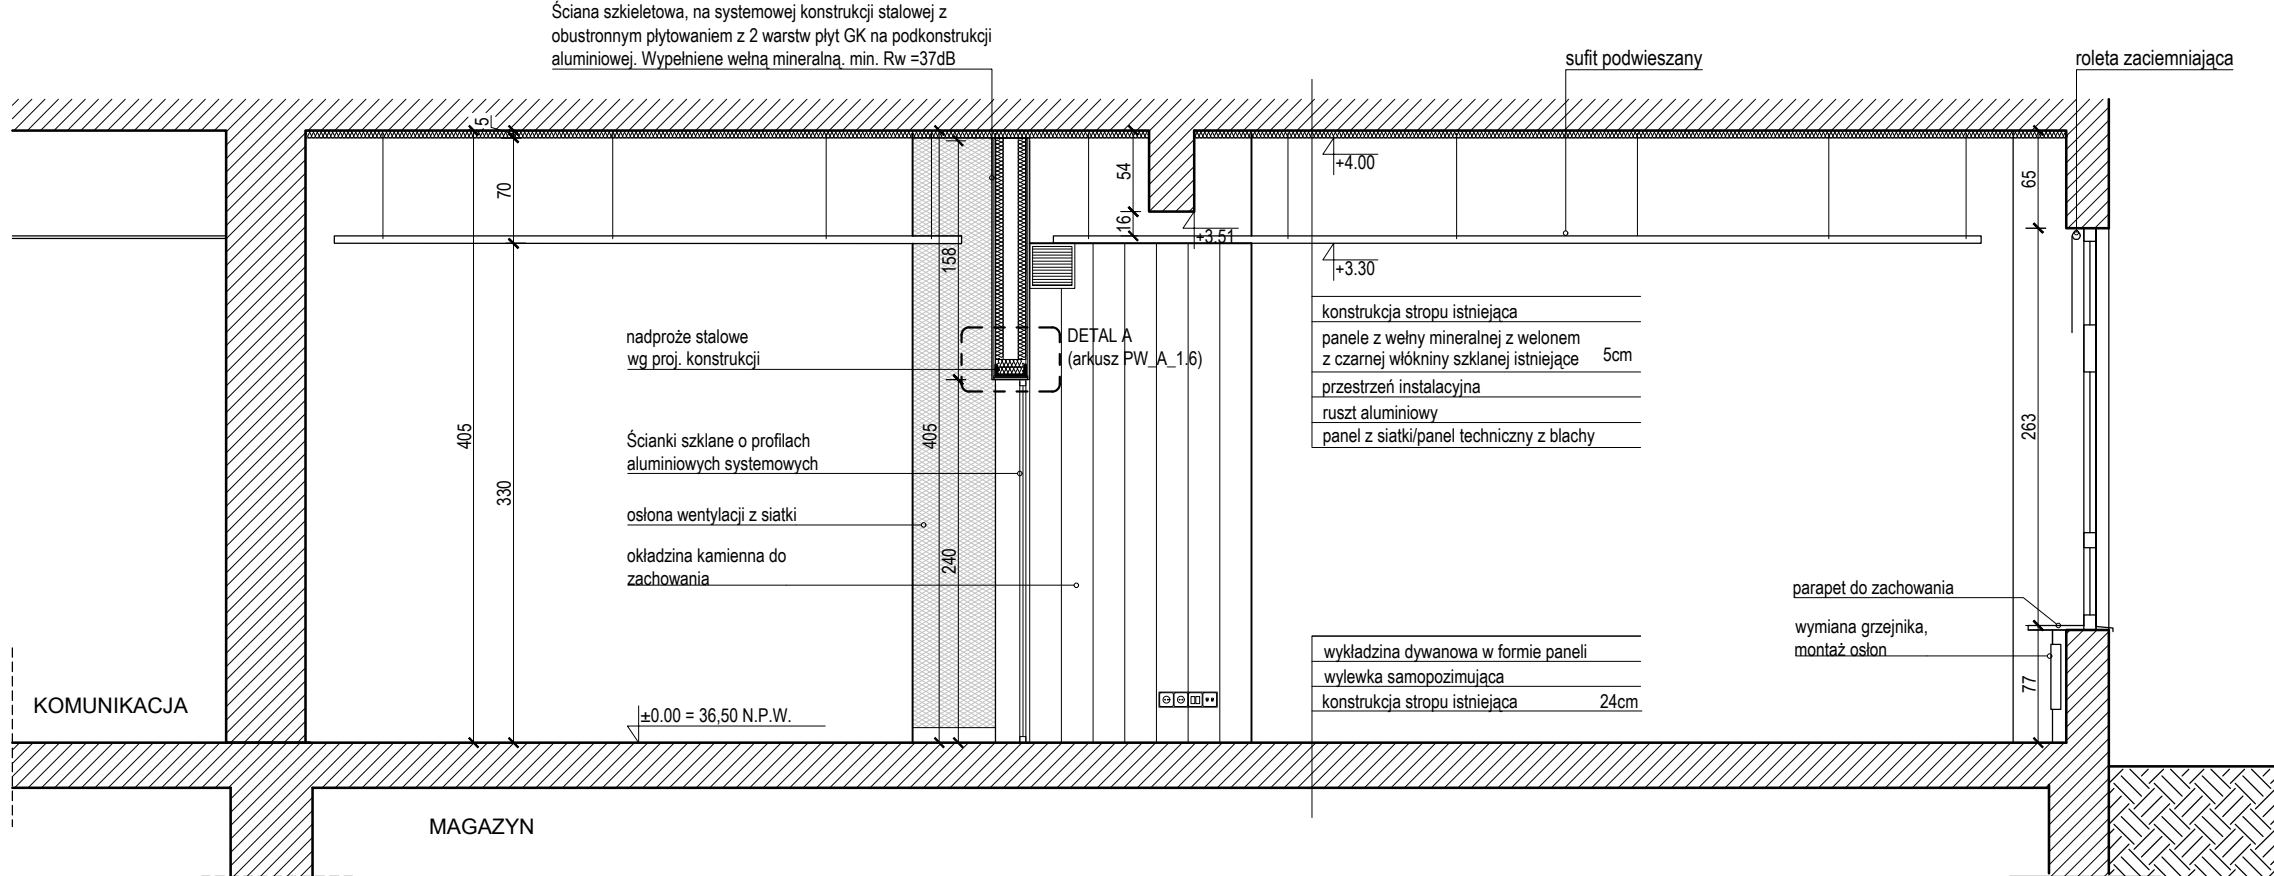

PRZEDSIĘBIORSTWO ORGANIZACJI INWESTYCJI ALLPLAN Sp. z o.o.
ul. Mahoniowa 14, 85-390 Bydgoszcz

FAZA / PHASE

TYTUŁ / PROJECT TITLE

ADRES / ADDRESS

BRANZA / INDUSTRY

INVESTOR / CLIENT

PROJEKTANT / DESIGNED BY

SPECJALNOŚĆ / SPECIALTY
Uprawnienia budowlane do projektowania bez ograniczeń w specjalności architektonicznej

SPRAWDZAJĄCY / VERIFIED BY

SPECJALNOŚĆ / SPECJALTY
Uprawnienia budowlane do projektowania bez ograniczeń w specjalności architektonicznej

OPERACOWANIE / DRAFTED BY

MGR INŻ. ARCH. MARCIN OKRASZEWSKI	
-----------------------------------	--

TEMAT / SUBJECT

DATA / DATE

KALA / SCALE

KWIECIEŃ 2024