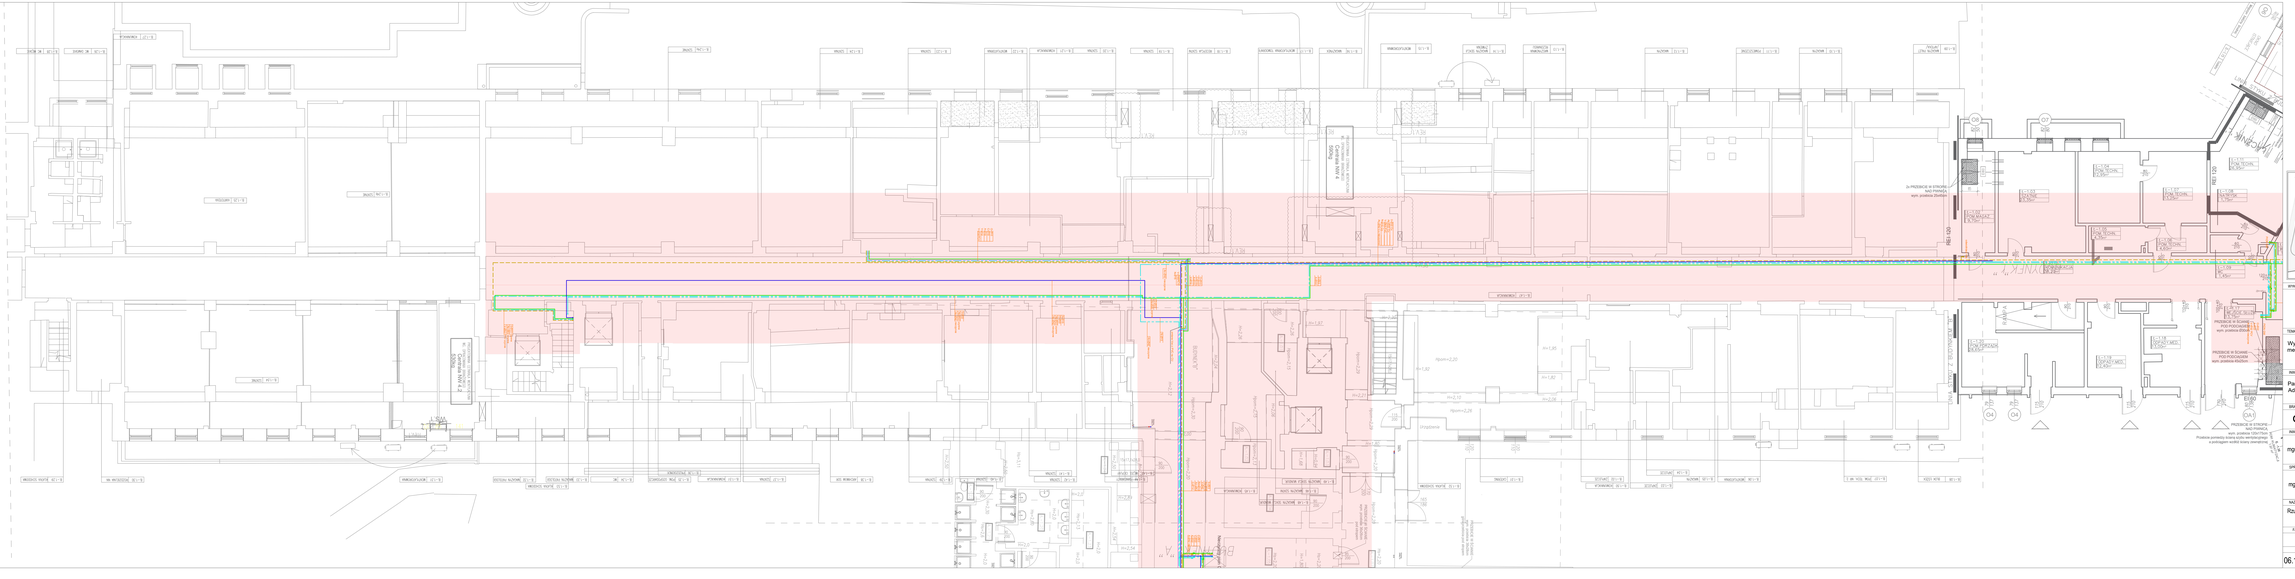

LEGENDA:

- Rurociąg tlenu
- Rurociąg sprężonego powietrza
- Rurociąg próżni
- Rurociąg dwutlenku węgla
- Rurociąg podtlenku azotu
- (DN) Zawór odcinający
- System rurociągowy gazów medycznych z certyfikatem CE
- System rurociągowy gazów medycznych bez certyfikatu CE

WYKONAWCA

inmed

INMED S.A.
55-330 Krajanów
ul. Kazimierza 32a
e-mail: inmed@inmed.pl

TEMAT

Wykonanie inwentaryzacji systemu rurociągowego gazów medycznych

INWESTOR

Państwowy Instytut Medyczny Ministerstwa Spraw Wewnętrznych i Administracji, ul. Wołoska 137, 02-507 Warszawa

BRANŻA

GM GAZY MEDYCZNE

INWENTARYZOWAŁ	NR UPR.	PODPIS
mgr inż. Jakub Wiszowaty	DOS/0325/WBS/23	

SPRAWDZIŁ	NR UPR.	PODPIS
mgr inż. Joanna Kośko	140/DOS/10, DOS/0335/WBS/18	

NAZWA RYSUNKU

Rzut piwnicy budynek B

FAZA

Inwentaryzacja

DATA	REV.	SKALA	FORMAT	NR RYSUNKU
06.12.2024	1	1:100	297x1300	**GM/BI-1**