



PRZEKRÓJ A-A, skala 1:100

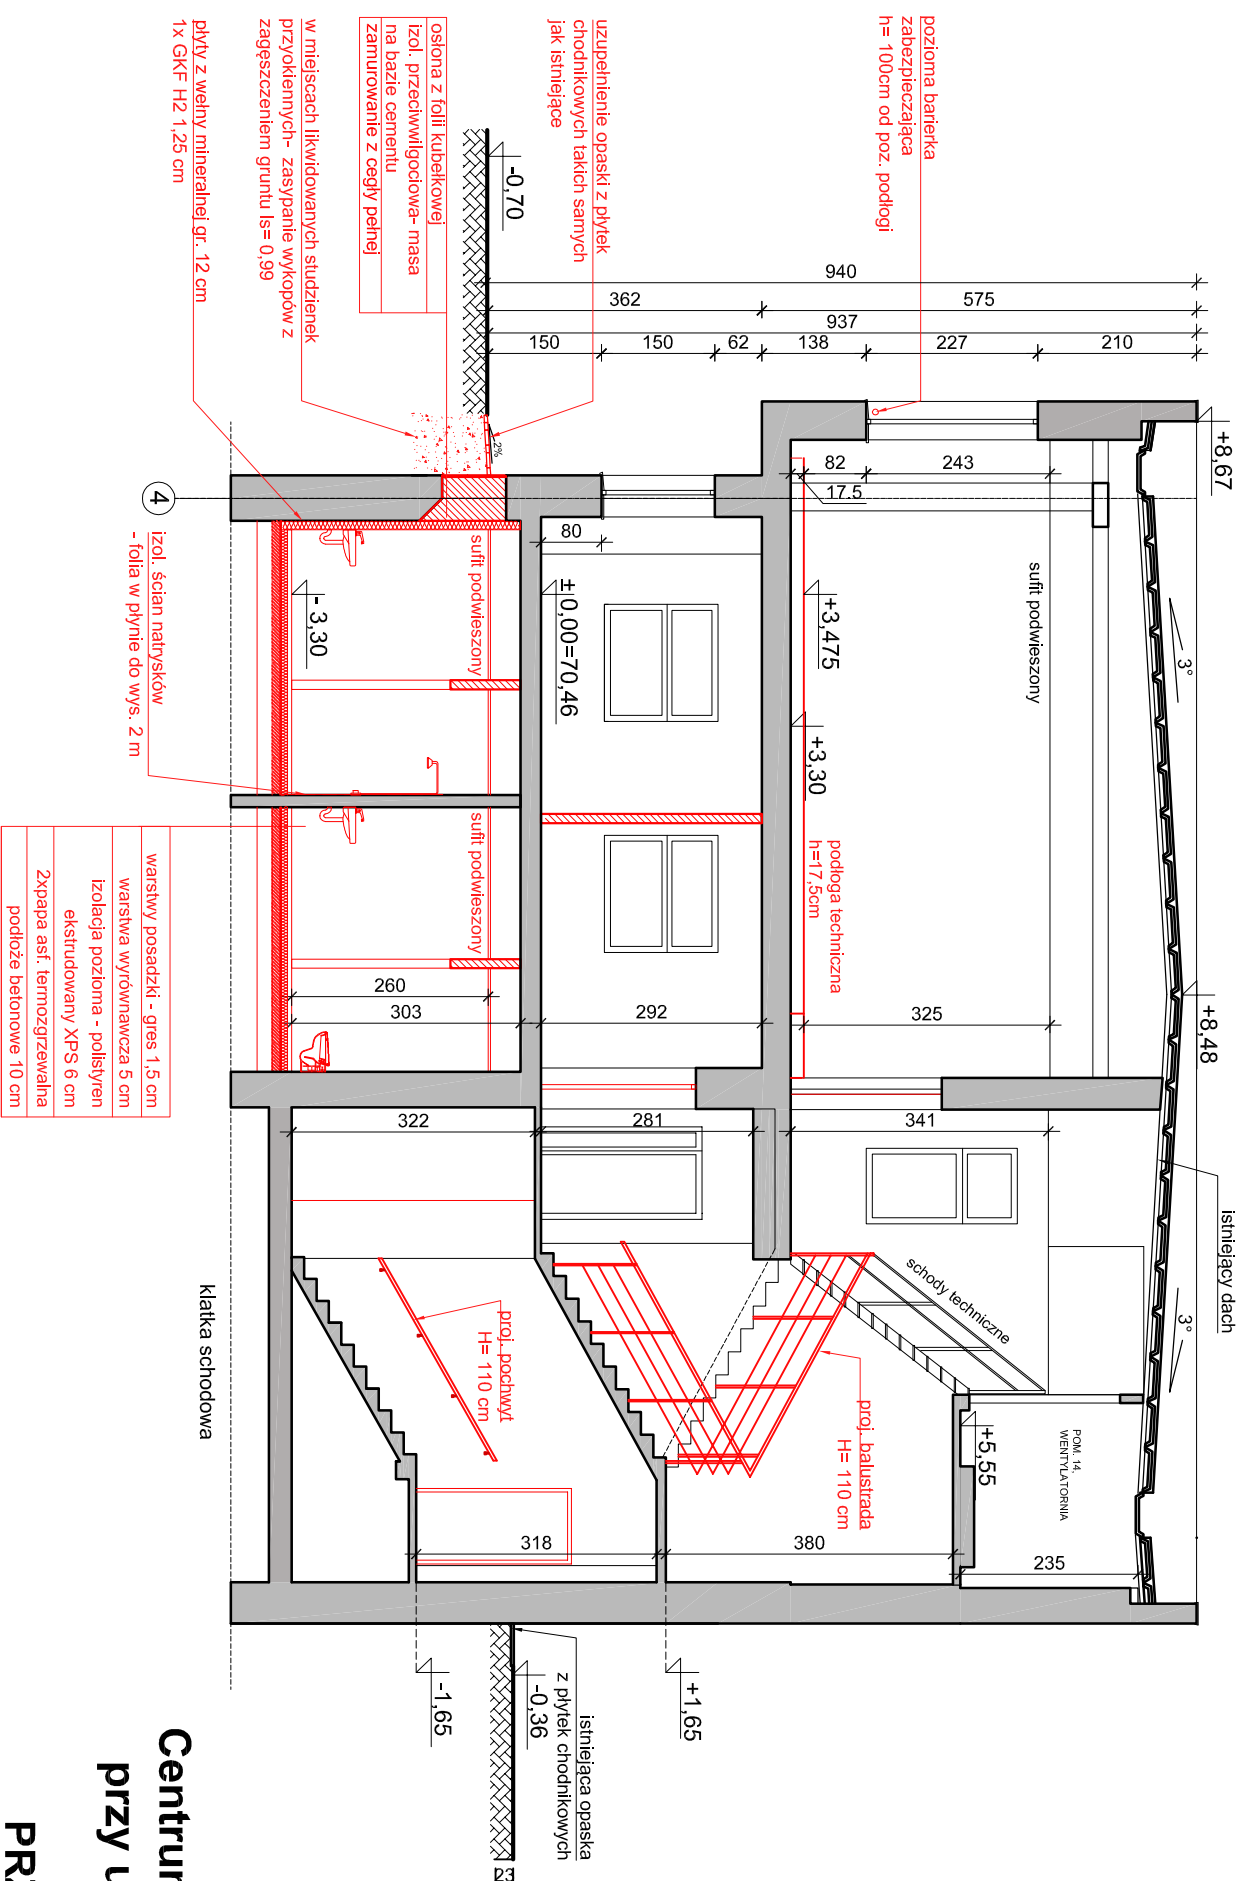

**Przebudowa budynku
Centrum Powiadamiania Ratunkowego
przy ul. Szubińskiej 4 w Bydgoszczy**

PRZEKRÓJ A-A, Skala 1:100

 <p style="text-align: center;">PRZEDSIĘBIORSTWO PROJEKTOWO-REALIZACYJNE BUDOWNICTWA „PION” SP. Z O.O. ul. Paderewskiego 10/2, 85-075 Bydgoszcz</p>			
Inwestor:	Skarb Państwa - Kujawsko- Pomorski Urząd Wojewódzki, ul. Jagiellońska 3, Bydgoszcz	Branża:	ARCHITEKTURA
Temat:	Przebudowa budynku Centrum Powiadomiania Ratunkowego przy ul. Szubińskiej 4 w Bydgoszczy	Data:	10.09.2019
Rysunek:	PRZEKRÓJ A-A	Nr zlecenia:	05/2019
Projektował:	mgr inż. arch. Ludmilla Magdańska upr. nr WBPP-MB-7210/159/82	Nr. rys.	19
Sprawdził:	mgr inż. arch. Małgorzata Schmidt upr. nr GP-KZ-7342/126/92		