




POM. +1/07
SKALA 1:50

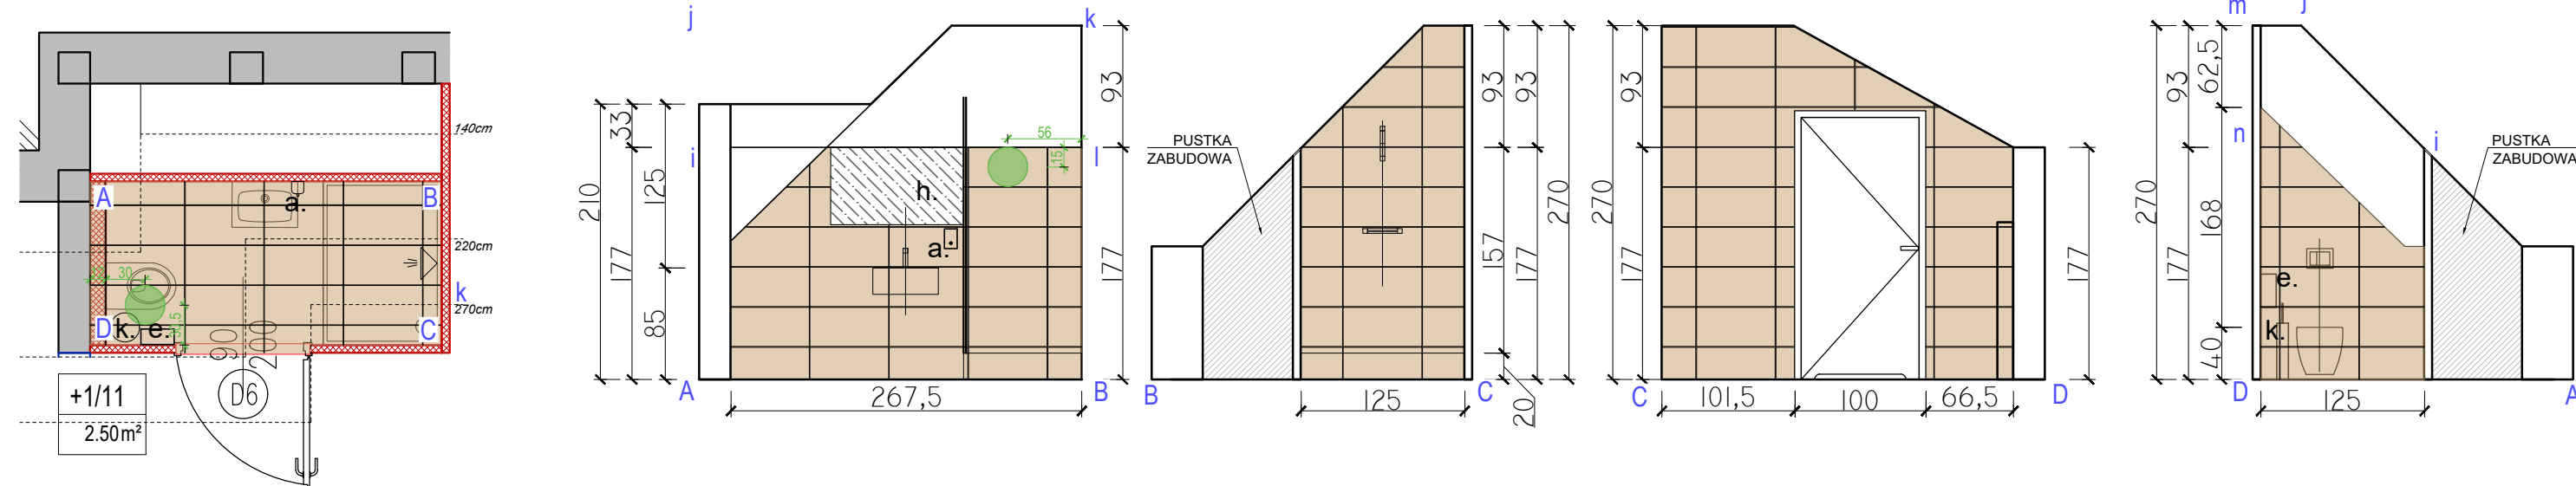


POM. +1/09
SKALA 1:50

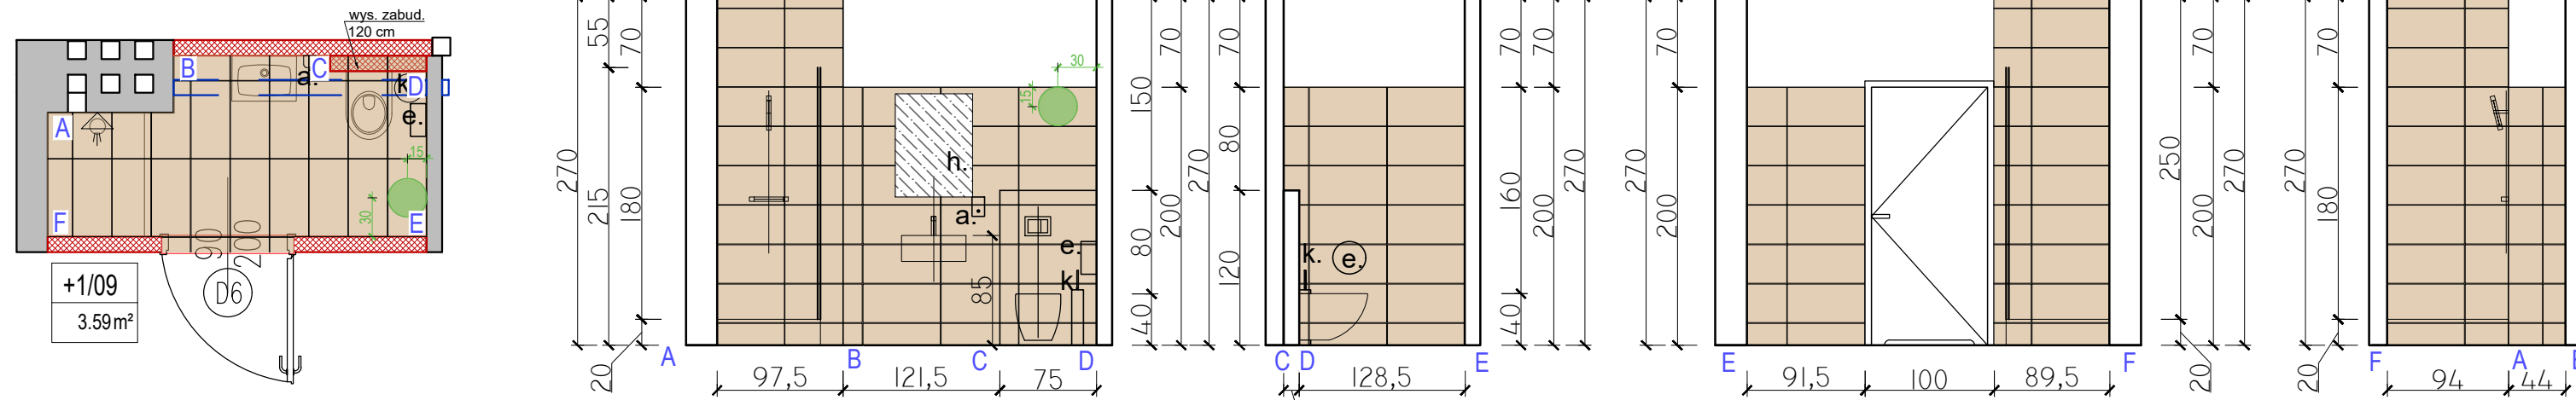


POM. +1/13 (PODWYŻSZONY STANDARD)
SKALA 1:50

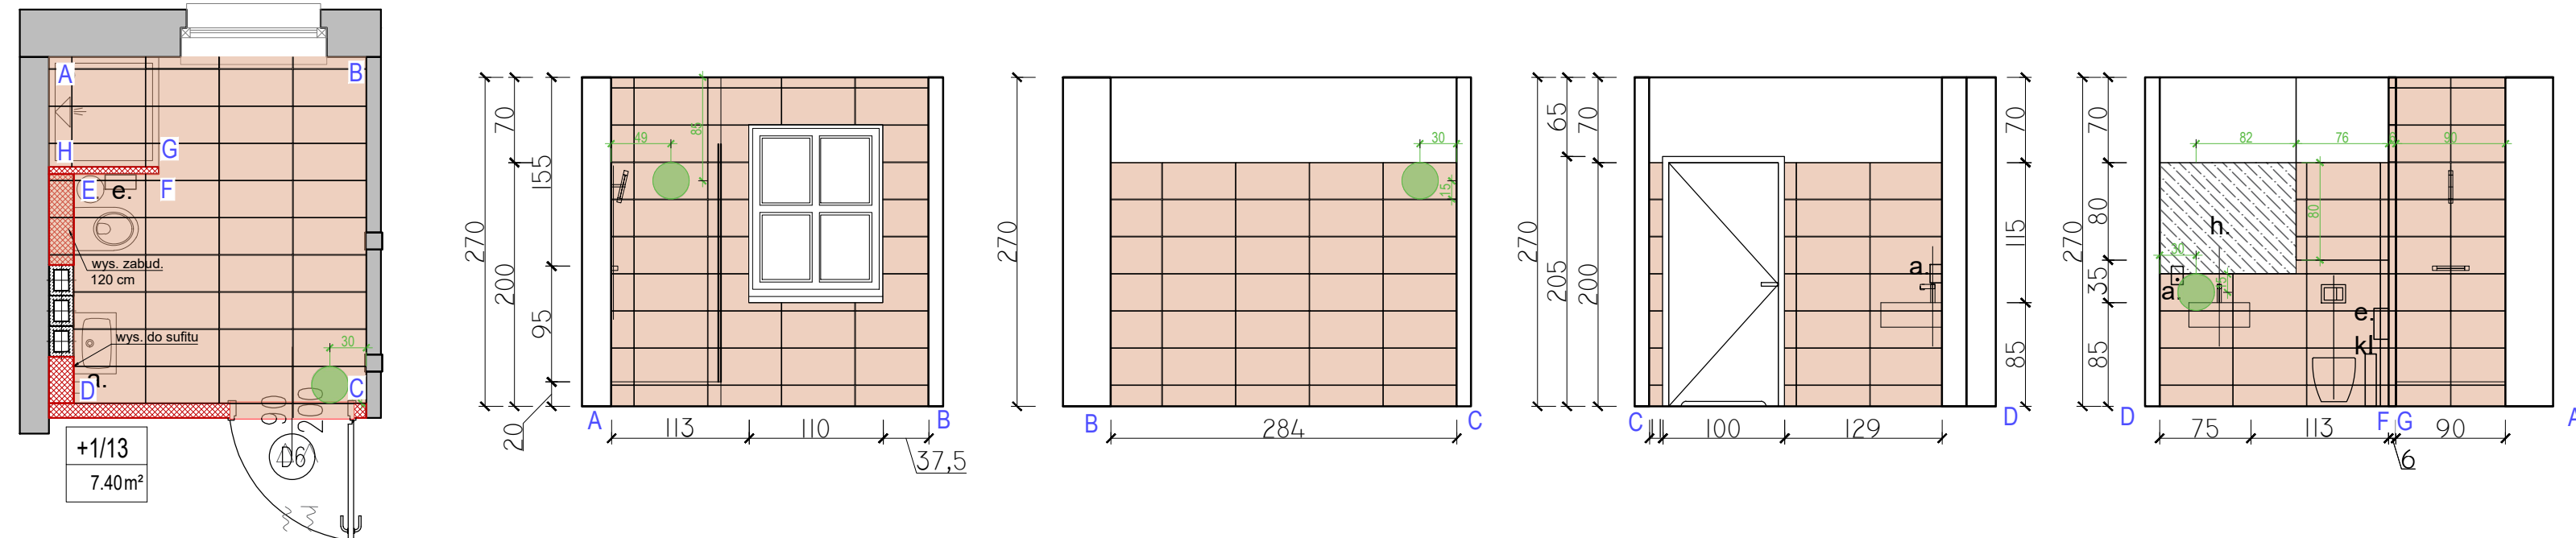



POM. +1/18
SKALA 1:50

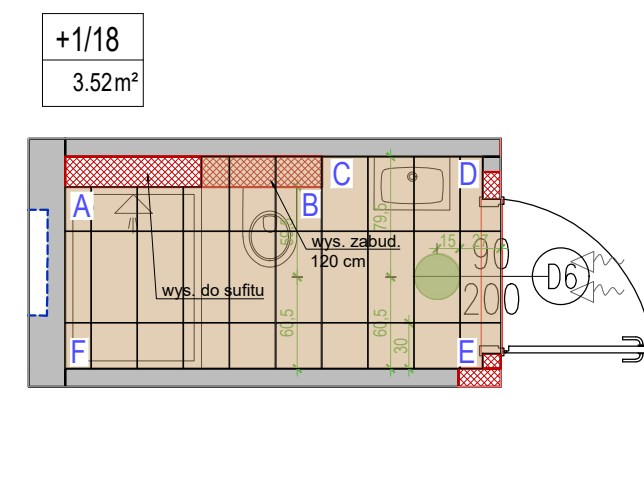




POM. +1/16
SKALA 1:50

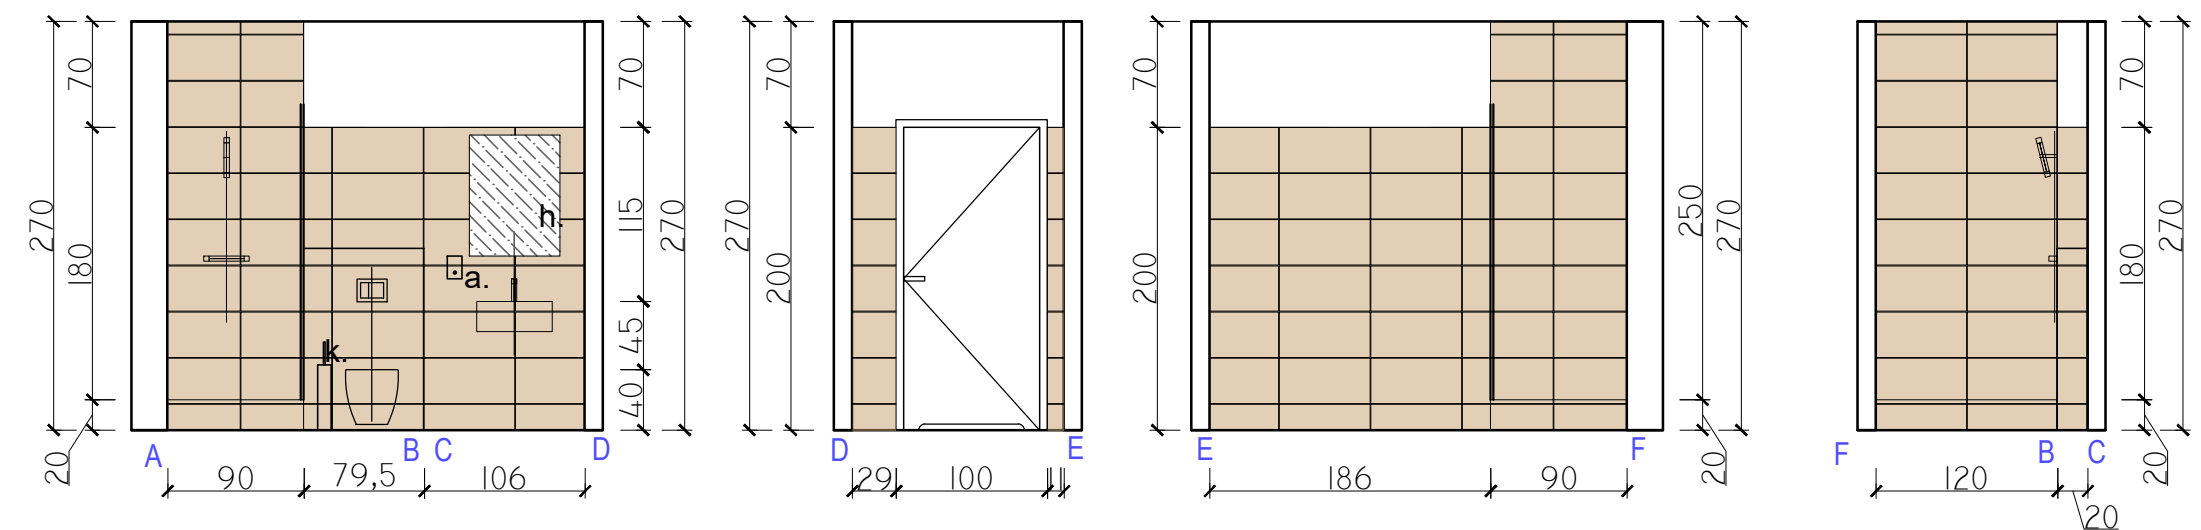




POM. +1/16
SKALA 1:50

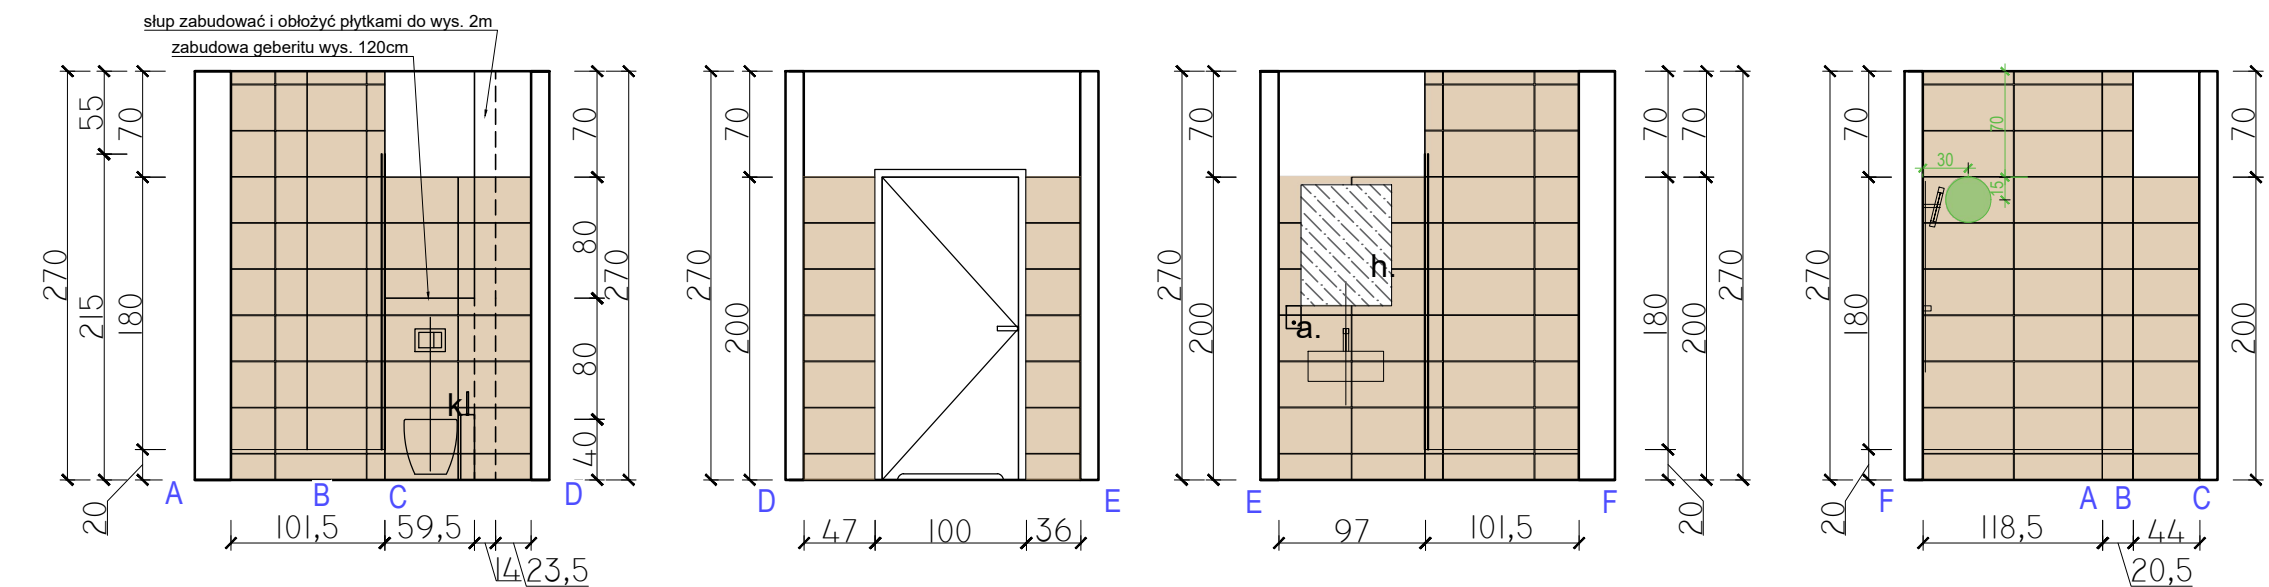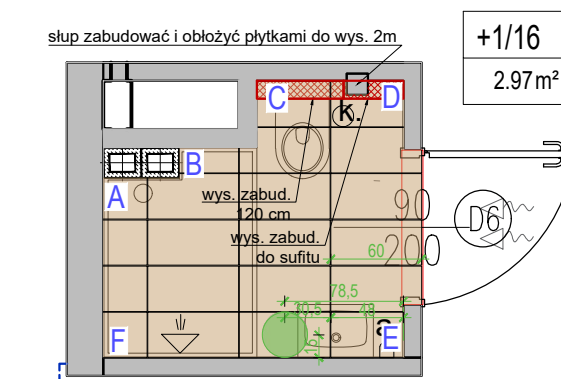

POM. +1/14
SKALA 1:50

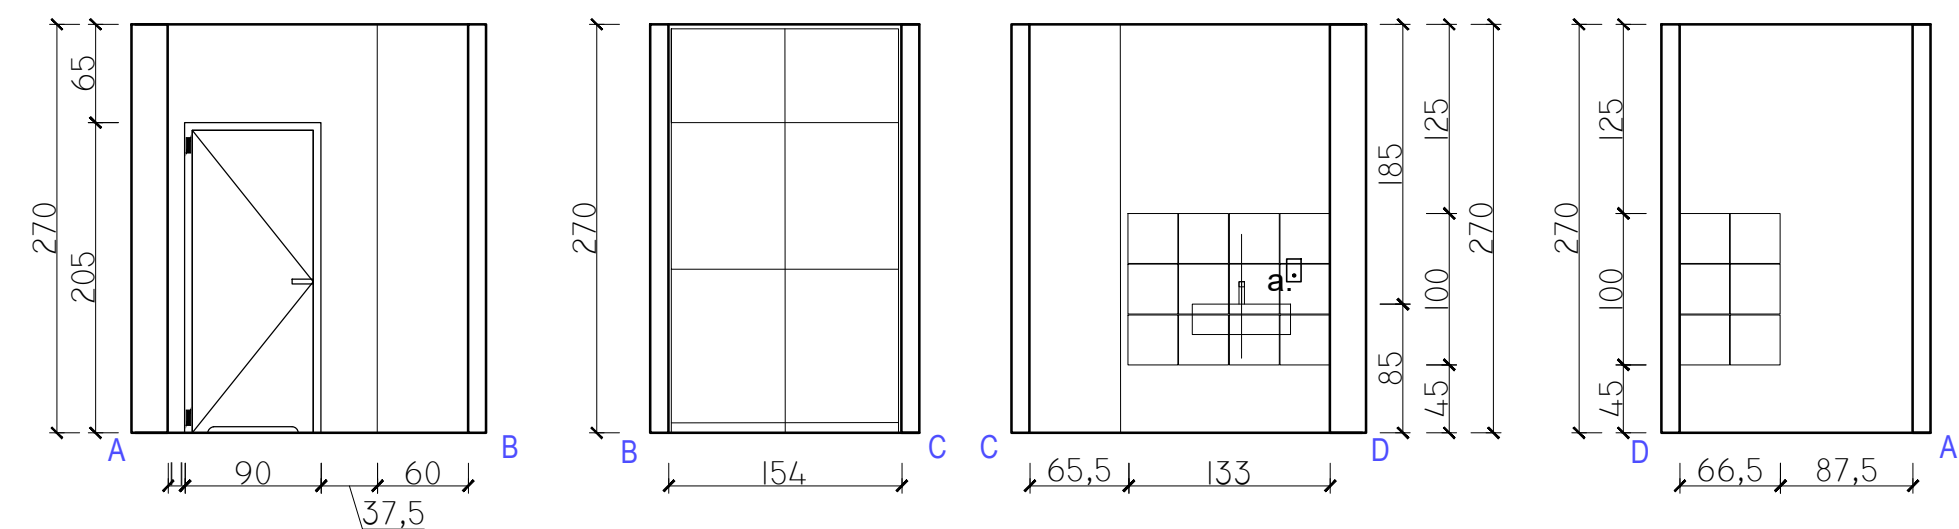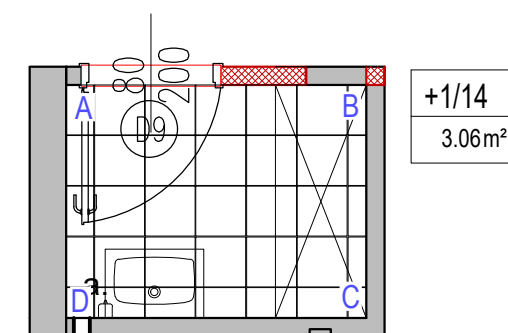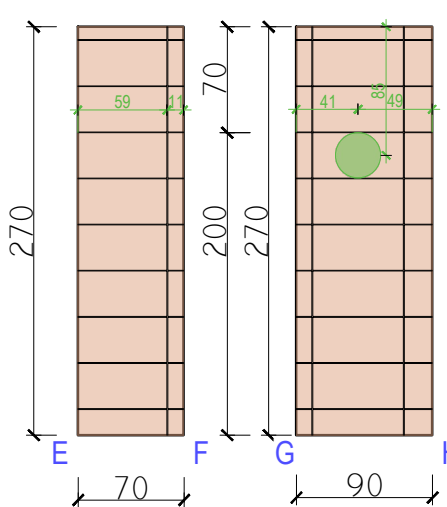

LEGENDA:

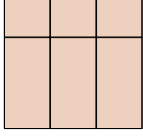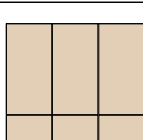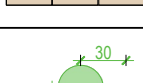	<p>Płytki 30 x 60 cm łazienki w pokojach DREWNOPODOBNE (podwyższony standard)</p>
	<p>Płytki 30 x 60 cm łazienki w pokojach DREWNOPODOBNE</p>
	<p>Płytką początkowa</p>

ZESTAWIENIE POWIERZCHNI ŁAZIENKI PIĘTRO			ZESTAWIENIE POWIERZCHNI pokój łazienka		
podłoga ścian (do 2 m)			podwyższonym standardzie : + 1 / 12 + 1 / 12		
NR POM.	RODZAJ MATERIAŁU	[m2]	NR POM.	RODZAJ MATERIAŁU	[m2]
0 9	plytki drewnopod.	20,85	1 3	plytki drew. "DELUXE"	33,43
1 1	plytki drewnopod.	22,67			
1 6	plytki drewnopod.	18,69			
1 8	plytki drewnopod.	20,55			

1. NIE WOLNO ODMIERZAĆ ŻADNYCH WYMIARÓW Z TEGO RYSUNKU.
OBOWIĄZKIEM WYKONAWCY ROBÓT JEST SPRAWDZIĆ WSZYSTKIE WYMIARY
W NATURZE I PRZEKAZAĆ INFORMACJE O ZMIANACH W
WYMIARACH DO BIURA PROJEKTOWEGO

INWESTOR:
Państwowe Gospodarstwo Leśne,
Lasy Państwowe,
Nadleśnictwo Lubichowo

 **K W A D R A T**
P O L S K A

Spółka z ograniczoną odpowiedzialnością Sp. k.
44-100 Gliwice, ul. Kościuszki 1C
tel: +48 (32) 3373005, fax: +48 (32) 3373006
email: kwadrat@kwadrat.biz, www.kwadrat.biz
NIP: 631-267-79-80 KRS: 0000715597 REGON: 369320150

PROJEKTOWAŁA		NR UPR. / SPECJALNOŚĆ	PODPIS
mgr inż. arch. MONIKA MEJKA		10/PKOKK/2014	
		ARCHITEKTONICZNA	
SPRAWDZIŁ:		NR UPR. / SPECJALNOŚĆ	PODPIS
mgr inż. arch. GRZEGORZ WOJEWÓDKA		680/01	
		ARCHITEKTONICZNA	
OPRACOWAŁA		NR UPR. / SPECJALNOŚĆ	PODPIS
mgr inż. arch. MARTYNA DROPIŃSKA		-	
		ARCHITEKTONICZNA	
OPRACOWAŁA		NR UPR. / SPECJALNOŚĆ	PODPIS
inż. arch. ARLETA SZOMBORG		-	
		ARCHITEKTONICZNA	

PROJEKT WYKONAWCZY
Przebudowa budynku kwatery myśliwskiej w leśniczówce
Czarne k/Skórcza,
Obręb Mirotki 0004: dz. 90/1

NAZWA RYSUNKU:	SKALA	BRANŻA	NR RYS. / REWIZ.
Rozwinięcia ścian - płytki Poziom +1	1:50	A	31
	DATA		
	06.2020		