




ROZWINIĘCIA ŚCIAN POZIOM -1

POM. -1/04
SKALA 1:50

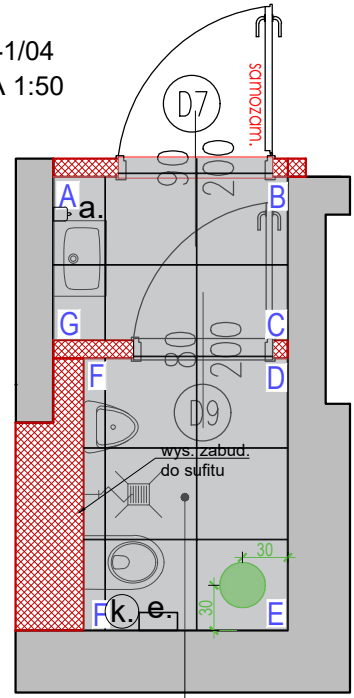


-1/04 WC męski
4.23m²


POM. -1/06
SKALA 1:50

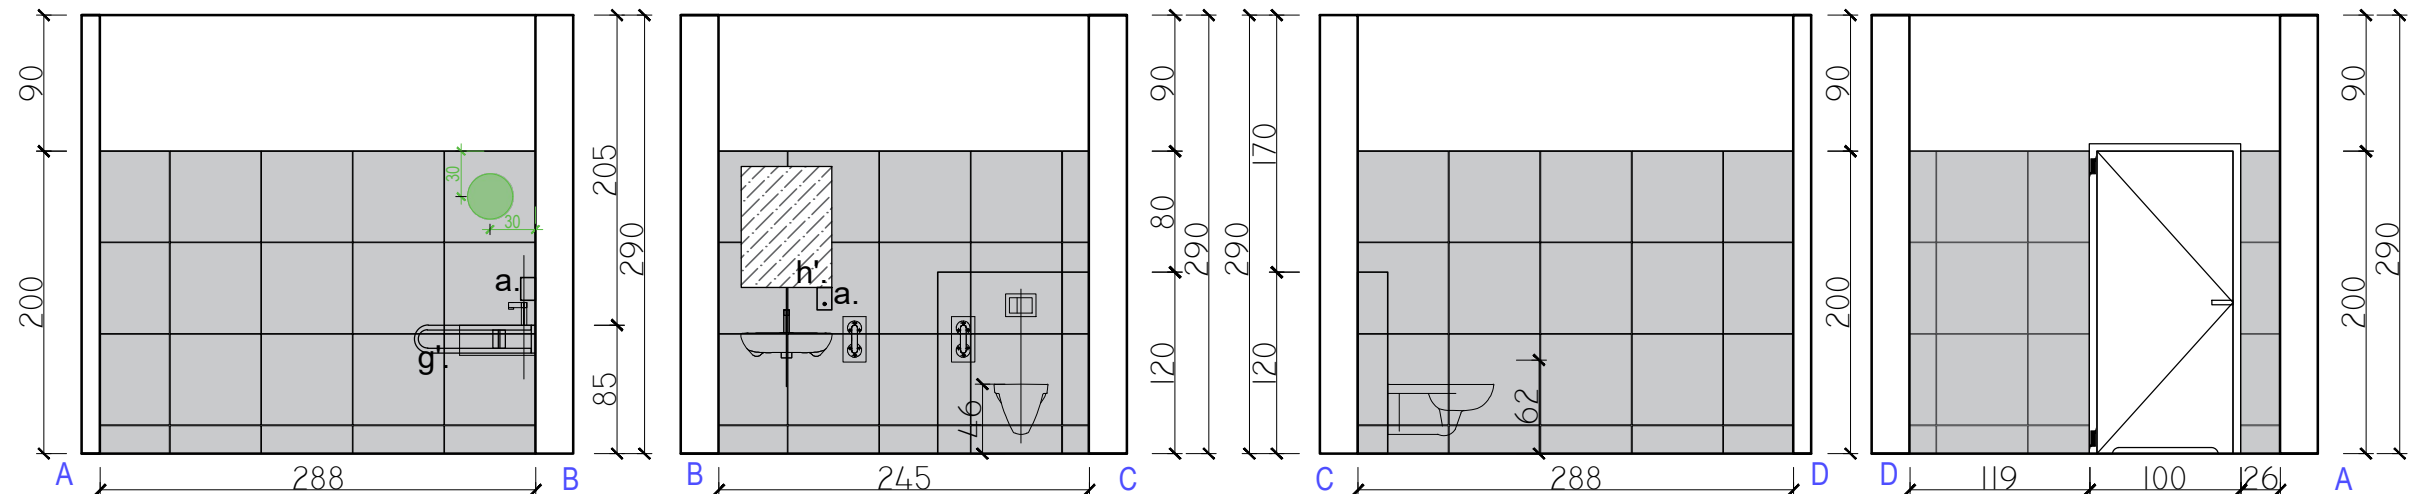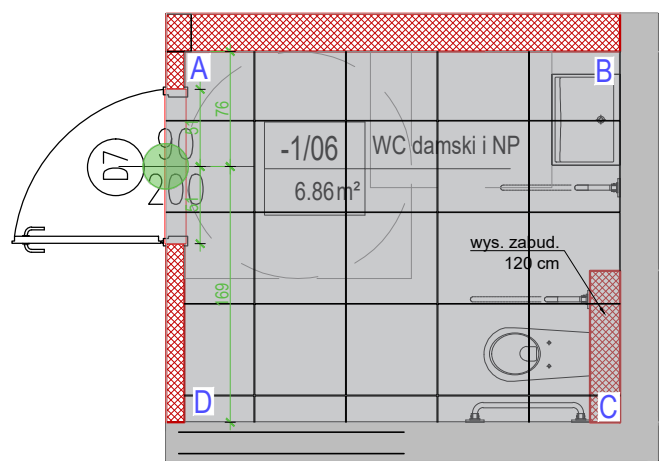

POM. -1/05
SKALA 1:50

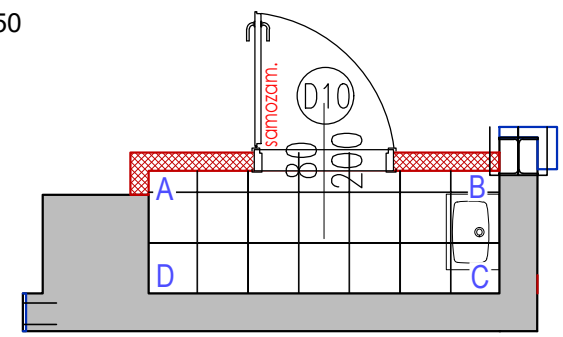

-1/05 Pom. gosp.
1.88m²

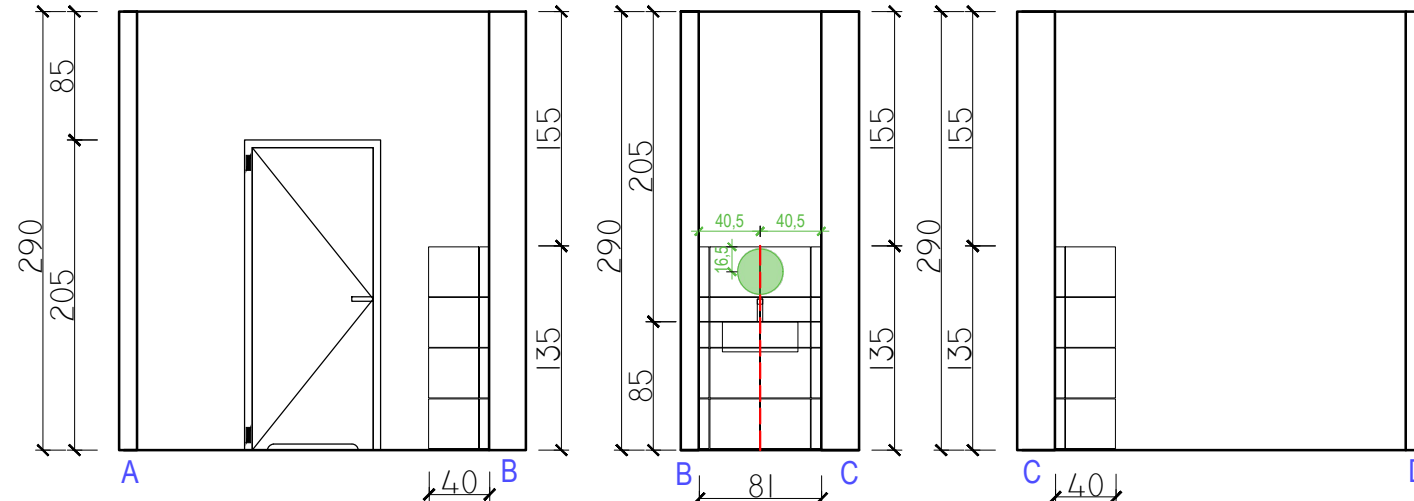

| ZESTAWIENIE POWIERZCHNI TOALETY | | |
|---|-------------------|-------|
| OGÓLNODOST. PIWNICA podłoga +ściany (do 2 | | |
| NR POM. | RODZAJ MATERIAŁU | [m2] |
| 04 | plytki drewnopod. | 25,38 |
| 06 | plytki drewnopod. | 26,5 |
| SUMA: | | 51,88 |

| ZESTAWIENIE POWIERZCHNI POM. GOSPOD. | | |
|---------------------------------------|------------------|------|
| PIWNICA podłoga +ściany (przy zlewie) | | |
| NR POM. | RODZAJ MATERIAŁU | [m2] |
| 05 | plytki białe | 4,16 |

- a. a. dyspenser do mycia
a. podajnik na papier toaletowy
c. pojemnik na ręczniki papierowe
e. szafka do wc z pojemnikiem
h. lustro dla niepełnosprawnego
k. szafka do wc z pojemnikiem

1. NIE WOLNO ODMIERZAĆ ŻADNYCH WYMIARÓW Z TEGO RYSUNKU.
OBOWIĄZKIEM WYKONAWCY ROBÓT JEST SPRAWDZIĆ WSZYSTKIE WYMIARY
W NATURZE I PRZEKAZAĆ INFORMACJE O ZMIANACH W
WYMIARACH DO BIURA PROJEKTOWEGO

INWESTOR:
Państwowe Gospodarstwo Leśne,
Lasy Państwowe,
Nadleśnictwo Lubichowo







KWADRAT
P O L S K A
Spółka z ograniczoną odpowiedzialnością Sp. k.
44-100 Gliwice, ul. Kościuszki 1C
tel: +48 (32) 3373005, fax: +48 (32) 3373006
email: kwadrat@kwadrat.biz www.kwadrat.biz
NIP: 631-267-79-80 KRS: 0000715597 REGON: 369320150

| PROJEKTOWAŁA: | NR UPR. / SPECJALNOŚĆ | PODPIS |
|--------------------------------------|-----------------------------------|--------|
| mgr inż. arch. MONIKA MEJKA | 10/PKOKK/2014 ARCHITEKTONICZNA | |
| SPRAWDZIŁ: | NR UPR. / SPECJALNOŚĆ | PODPIS |
| mgr inż. arch. GRZEGORZ WOJEWÓDKA | 680/01 ARCHITEKTONICZNA | |
| OPRACOWAŁA: | NR UPR. / SPECJALNOŚĆ | PODPIS |
| mgr inż. arch. MARTYNA DROPIŃSKA | - ARCHITEKTONICZNA | |
| OPRACOWAŁA: | NR UPR. / SPECJALNOŚĆ | PODPIS |
| inż. arch. ARLETA SZOMBORG | - ARCHITEKTONICZNA | |

OBIEKT, ADRES:
PROJEKT WYKONAWCZY
Przebudowa budynku kwatery myśliwskiej w leśniczówce
Czarne k/Skórcza,
Obręb Mirotki 0004: dz. 90/1

| NAZWA RYSUNKU: | SKALA | BRANŻA | NR RYS. / REWIZJA |
|---|-------------------------|--------|-------------------|
| Rozwinięcia ścian - płytki Poziom -1 | 1:50 DATA 06.2020 | A | 28 |
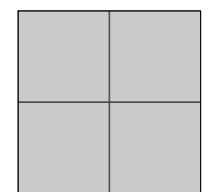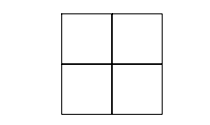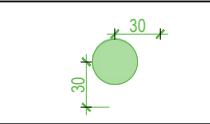
| LEGENDA: | |
|---|--|
|  | Płytki 60 x 60 cm toalety ogólnodostępne SZARE |
|  | Płytki 33 x 33 cm do pomieszczeń gospodarczych BIAŁE |
|  | Płytki początkowa |
|  | Osie układania |