


Detal nr 7
Przekrój pionowy.
Sposób montażu elewacji przy ścianie przy podłodze na gruncie, fundament ocieplony

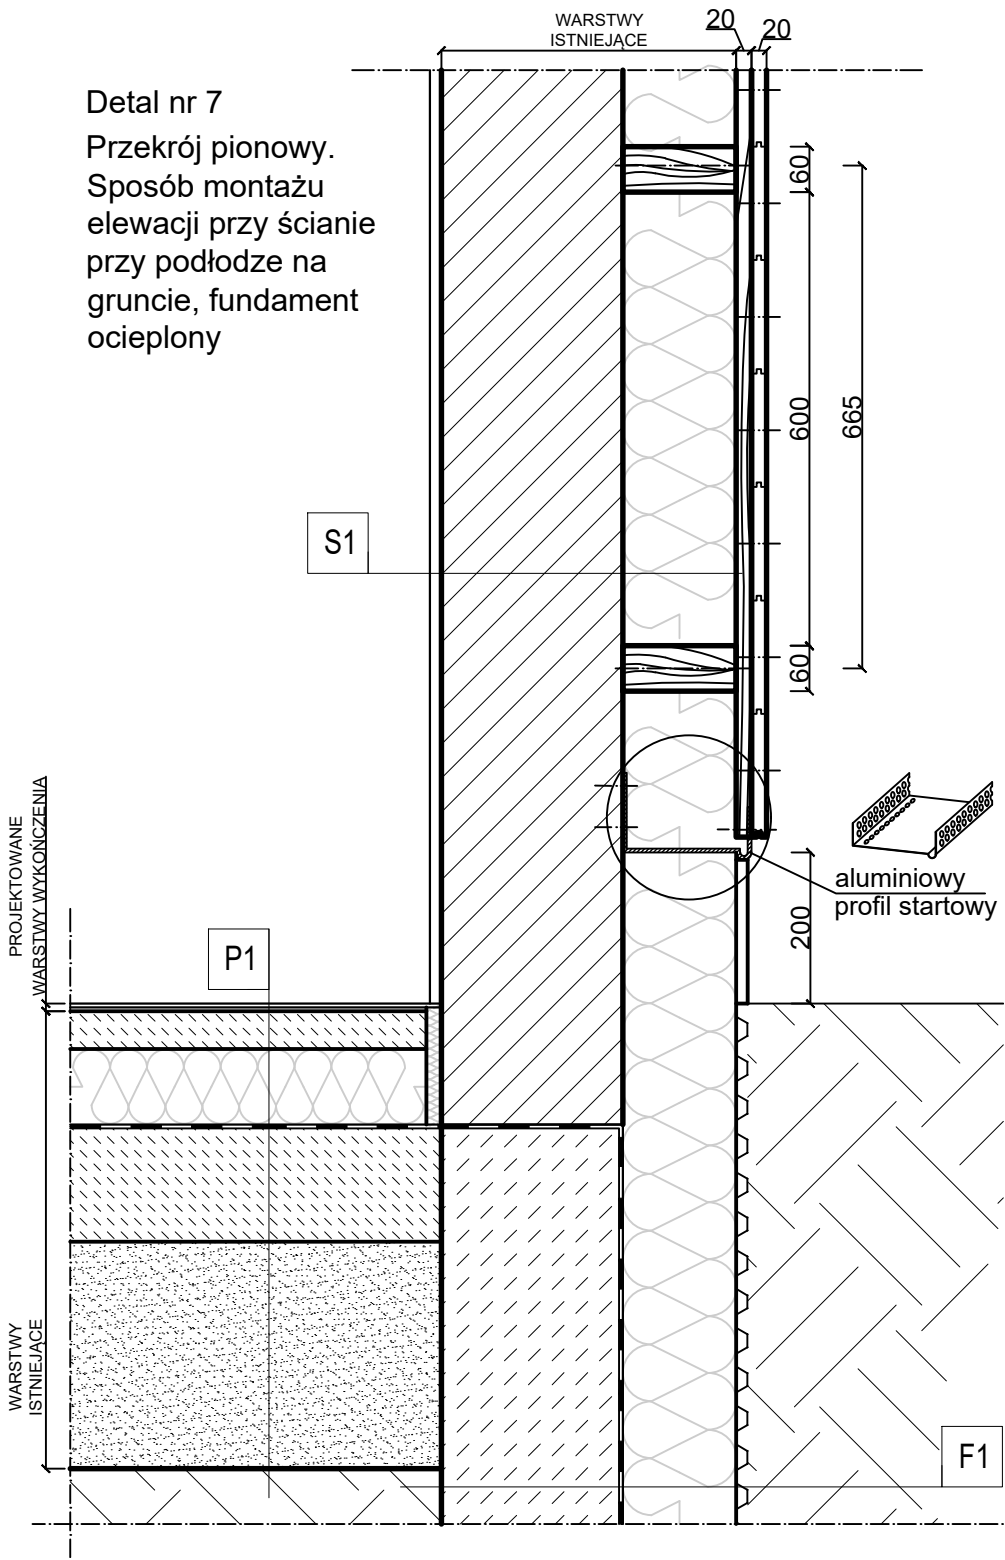



S1	SCIANA ZEWNĘTRZNA
DESKA ELEWACYJNA	
SZCZELINA WENTYLACYJNA	
STYROPIAN	
BŁOCZEK SILIKATOWY	
TYNK CEM.-WAP.	
WARSTWA WYKOŃCZENIOWA	

WARSTWY
ISTNIEJĄCE

S2	SCIANA ZEWNĘTRZNA
TYNK ZEWNĘTRZNY CIENKOWARSTWOWY	
STYROPIAN	
BŁOCZEK SILIKATOWY	
TYNK CEM.-WAP.	
WARSTWA WYKOŃCZENIOWA	

WARSTWY
ISTNIEJĄCE



Detal nr 5
Przekrój pionowy.
Połączenie elewacji
drewnianej z tynkową

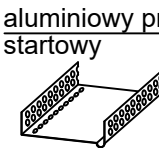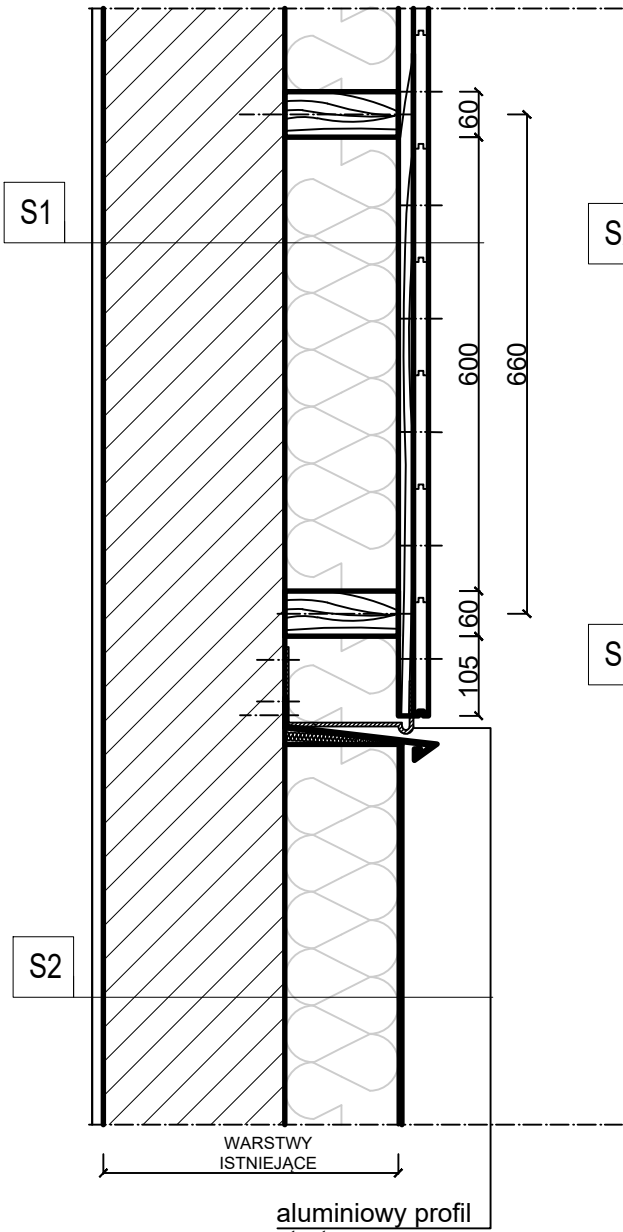

F1	SCIANA FUNDAMENTOWA
COKÓŁ POWYŻEJ POZIOMU TERENU	
PONIŻEJ POZIOMU TERENU FOLIA KUBEŁKOWA OCHRONNIE	
STYROPIAN DO 1m PONIŻEJ GRUNTU	
HYDROIZOLACJA NP. IZOBUD WM	
WARSTWA GRUNTUJĄCA	
BŁOCZEK BETONOWY FUND. WZMACNIANY SŁUPAMI ŻELBET.	
WARSTWA GRUNTUJĄCA	


WARSTWY
ISTNIEJĄCE

Detal nr 6
Przekrój pionowy.
Połączenie elewacji
drewnianej z tynkową

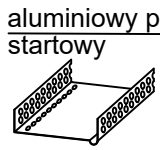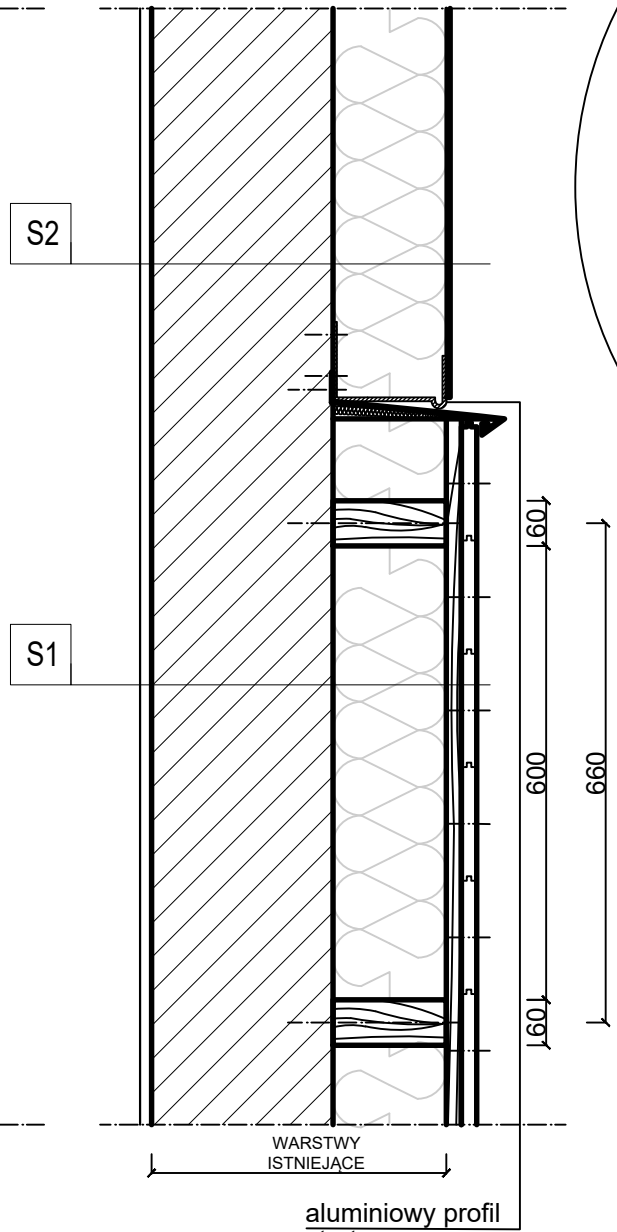


P1	PODŁOGA NA GRUNCIE
WARSTWA WYKOŃCZENIOWA	
WARSTWA WYRÓWNAWCZA	
GŁADŹ CEMENTOWA ZBROJ.	
FOLIA POLIETYLENOWA OCHRONNIE	
STYROPIAN	
IZOLACJA PRZECIWWILGOCIOWA DYSERSYJNA	
WARSTWA GRUNTUJĄCA	
CHUDY BETON	
PIASEK ZAGĘSZCZONY DO POZ. GRUNTU RODZIMEGO	

WARSTWY
ISTNIEJĄCE

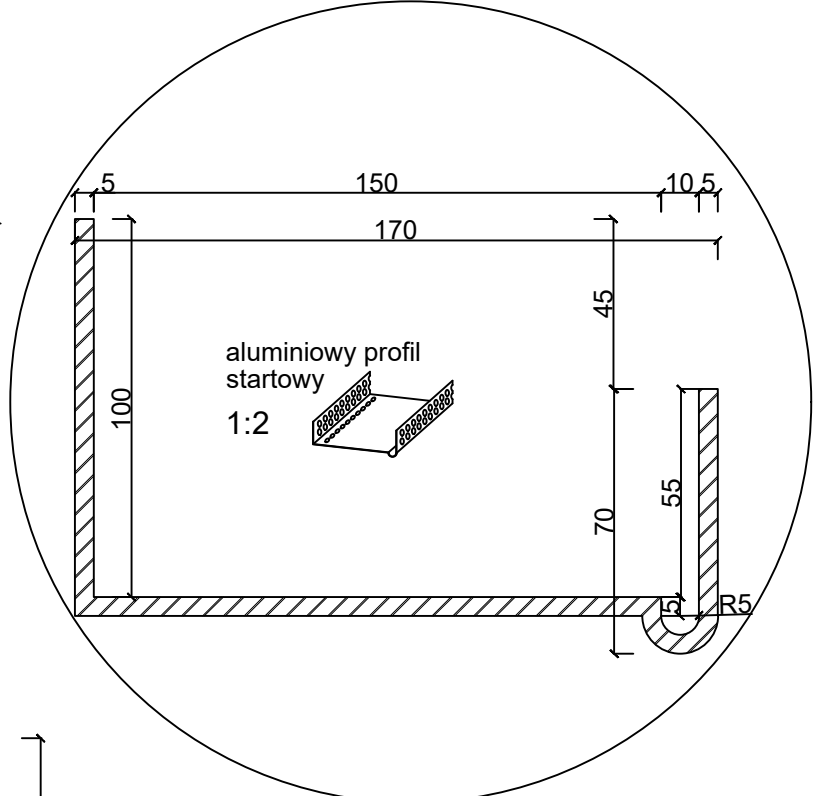

- WSZYSTKIE WYMIARY PODANE BEZ MIANA SĄ W MILIMETRACH.
- NIE WOLNO ODMIERZAĆ ŻADNYCH WYMIARÓW Z TEGO RYSUNKU. OBOWIĄZKIEM WYKONAWCY ROBÓT JEST SPRAWDZIĆ WSZYSTKIE WYMIARY W NATURZE I PRZEKAZAĆ INFORMACJE O ZMIANACH W WYMIARACH DO BIURA PROJEKTOWEGO
- W MIEJSCACH STYKU MATERIAŁÓW WYKOŃCZENIOWYCH, IZOLACJI TERMICZNYCH, MOCOWANIA OPIERZEŃ, ITP. STOSOWAĆ ELEMENTY WYKOŃCZENIOWE ORAZ ROZWIĄZANIA SZCZEGÓŁÓW WG SYSTEMU DANEGO PRODUCENTA
- OPIS WARSTW PRZEGRÓD POWSTAŁE NA BAZIE ARCHIWALNEGO PROJEKTU INWENTARYZACYJNEGO - NALEŻY SPRAWDZIĆ WARSTWY I GRUBOŚCI W NATURZE I PRZEKAZAĆ INFORMACJE O ZMIANACH DO BIURA PROJEKTOWEGO

INWESTOR:
Państwowe Gospodarstwo Leśne,
Lasy Państwowe,
Nadleśnictwo Lubichowo

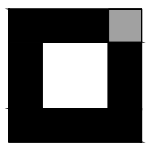

KWADRAT
POLSKA

Spółka z ograniczoną odpowiedzialnością Sp. k.
44-100 Gliwice, ul. Kościuszki 1C
tel: +48 (32) 3373005, fax: +48 (32) 3373006
email: kwadrat@kwadrat.biz www.kwadrat.biz
NIP: 631-267-79-80 KRS:0000715597 REGON:369320150

PROJEKTOWAŁ:	NR UPR. / SPECJALNOŚĆ	PODPIS
mgr inż. arch. MONIKA MEJKA	10/PKOKK/2014 ARCHITEKTONICZNA	
SPRAWDZIŁ:	NR UPR. / SPECJALNOŚĆ	PODPIS
mgr inż. arch. GRZEGORZ WOJEWÓDKA	680/01 ARCHITEKTONICZNA	
OPRACOWAŁ:	NR UPR. / SPECJALNOŚĆ	PODPIS
mgr inż. arch. MARTYNA DROPIŃSKA	- ARCHITEKTONICZNA	
OPRACOWAŁ:	NR UPR. / SPECJALNOŚĆ	PODPIS
mgr inż. arch. BARTŁOMIEJ LISIECKI	- ARCHITEKTONICZNA	

OBIEKT, ADRES:
PROJEKT WYKONAWCZY
Przebudowa budynku kwatery myśliwskiej w leśniczówce
Czarne k/Skórcza,
Obręb Mirotki 0004: dz. 90/1

NAZWA RYSUNKU:	SKALA	BRANŻA	NR RYS. / REWIZJA
Detale wykończenia	1:10	A	34
	DATA		
	06.2020		