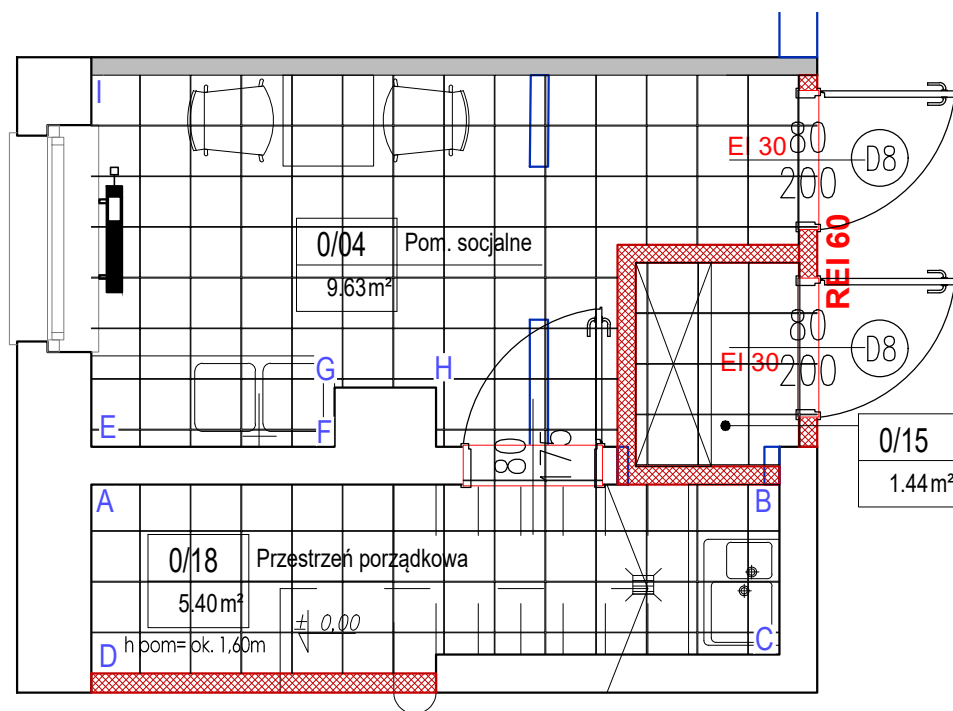









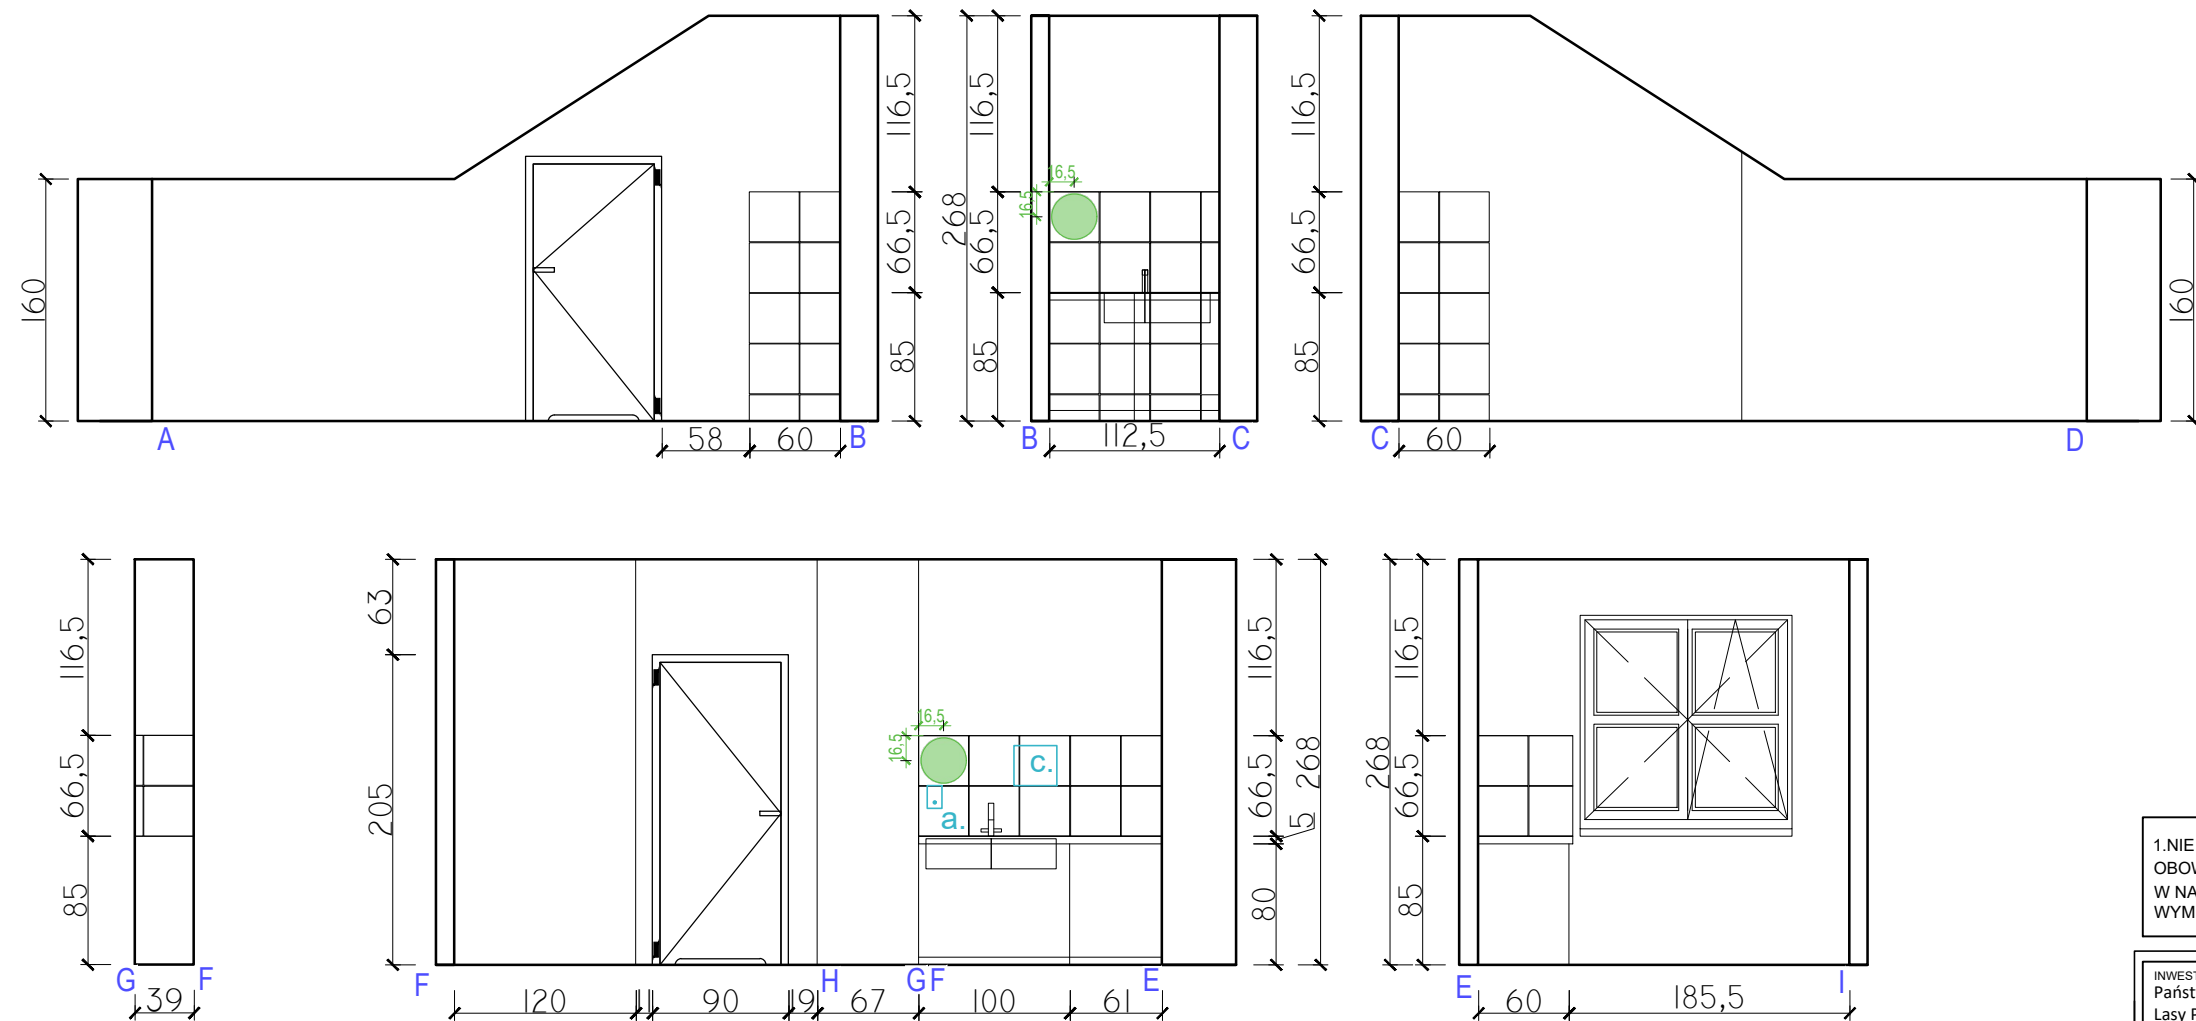
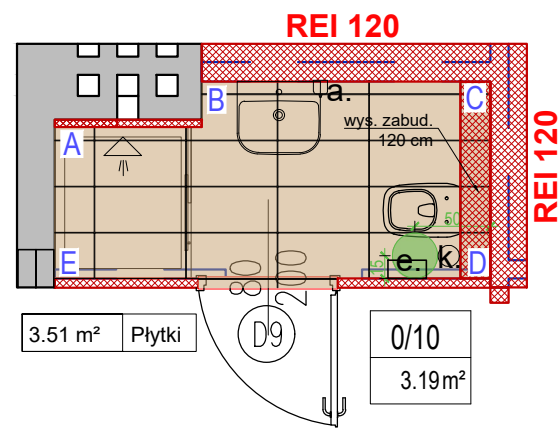


POM. 0/04 + 0/18 + 0/15
SKALA 1:50



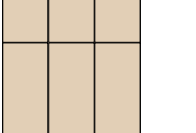
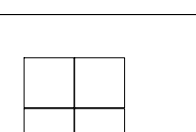
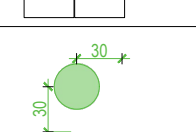
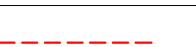
- a.   dyspenser do mycia stali nierdzewna szczerokąwna, wym. 10x10x10,5cm 500 ml
- c.   pojemnik na ręczniki papierowe szczerokąwna stal nierdzewna wym. 40,26x28,4 x10cm papier w listkach 500 szt., 25x23 cm
- e.   podajnik na papier toaletowy stal nierdzewna szczerokąwna wym. 26,25x25,4x15cm rolki papieru max Ø 23 cm
- h'  lustro klejone na ścianę lutowane z płytkami
- k.  lustro dla niepełnosprawnych, uchytne, z uchytym, wym. 80 x 60 cm
- k.  szczerokąwno do wc z pojemnikiem stal nierdzewna szczerokąwna wym. ok. 30x30cm

POM. 0/10
SKALA 1:50



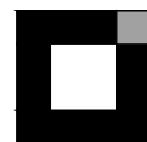
ZESTAWIENIE POWIERZCHNI ŁAZIENEK PARTER		
podłoga + ściany (do 2 m)		
NR POM.	RODZAJ MATERIAŁU	[m2]

LEGENDA:

	<p>Płytki 30 x 60 cm łazienki w pokojach DREWNOPODOBNE</p>
	<p>Płytki 33 x 33 cm do pomieszczeń gospodarczych BIAŁE</p>
	<p>Płytką początkową</p>
	<p>Osie układania</p>

1. NIE WOLNO ODMIERZAĆ ŻADNYCH WYMIARÓW Z TEGO RYSUNKU.
OBOWIĄZKIEM WYKONAWCY ROBÓT JEST SPRAWDZIĆ WSZYSTKIE WYMIARY
W NATURZE I PRZEKAZAĆ INFORMACJE O ZMIANACH W
WYMIARACH DO BIURA PROJEKTOWEGO

INWESTOR:
Państwowe Gospodarstwo Leśne,
Lasy Państwowe,
Nadleśnictwo Lubichowo



K W A D R A T
P O L S K A

Spółka z ograniczoną odpowiedzialnością Sp. k.
44-100 Gliwice, ul. Kościuszki 1C
tel: +48 (32) 3373005, fax: +48 (32) 3373006
email: kwadrat@kwadrat.biz www.kwadrat.biz
NIP: 631-267-79-80 KRS: 0000715597 REGON: 369320150

PROJEKTOWAŁA:	NR UPR. / SPECJALNOŚĆ	PODPIS
mgr inż. arch. MONIKA MEJKA	10/PKOKK/2014	
	ARCHITEKTONICZNA	
SPRAWDZIŁ:	NR UPR. / SPECJALNOŚĆ	PODPIS
mgr inż. arch. GRZEGORZ WOJEWÓDKA	680/01	
	ARCHITEKTONICZNA	
OPRACOWAŁA:	NR UPR. / SPECJALNOŚĆ	PODPIS
mgr inż. arch. MARTYNA DROPIŃSKA	-	
	ARCHITEKTONICZNA	
OPRACOWAŁA:	NR UPR. / SPECJALNOŚĆ	PODPIS
inż. arch. ARLETA SZOMBORG	-	
	ARCHITEKTONICZNA	

OBJEKT, ADRES:

PROJEKT WYKONAWCZY

Przebudowa budynku kwatery myśliwskiej w leśniczówce
Czarne k/Skórcza,
Obręb Mirotki 0004: dz. 90/1

NAZWA RYSUNKU:	SKALA	BRANŻA	NR RYS. / REWIZJA
Rozwinięcia ścian - płytki Poziom 0	1:50	A	30
	DATA		
	06.2020		