

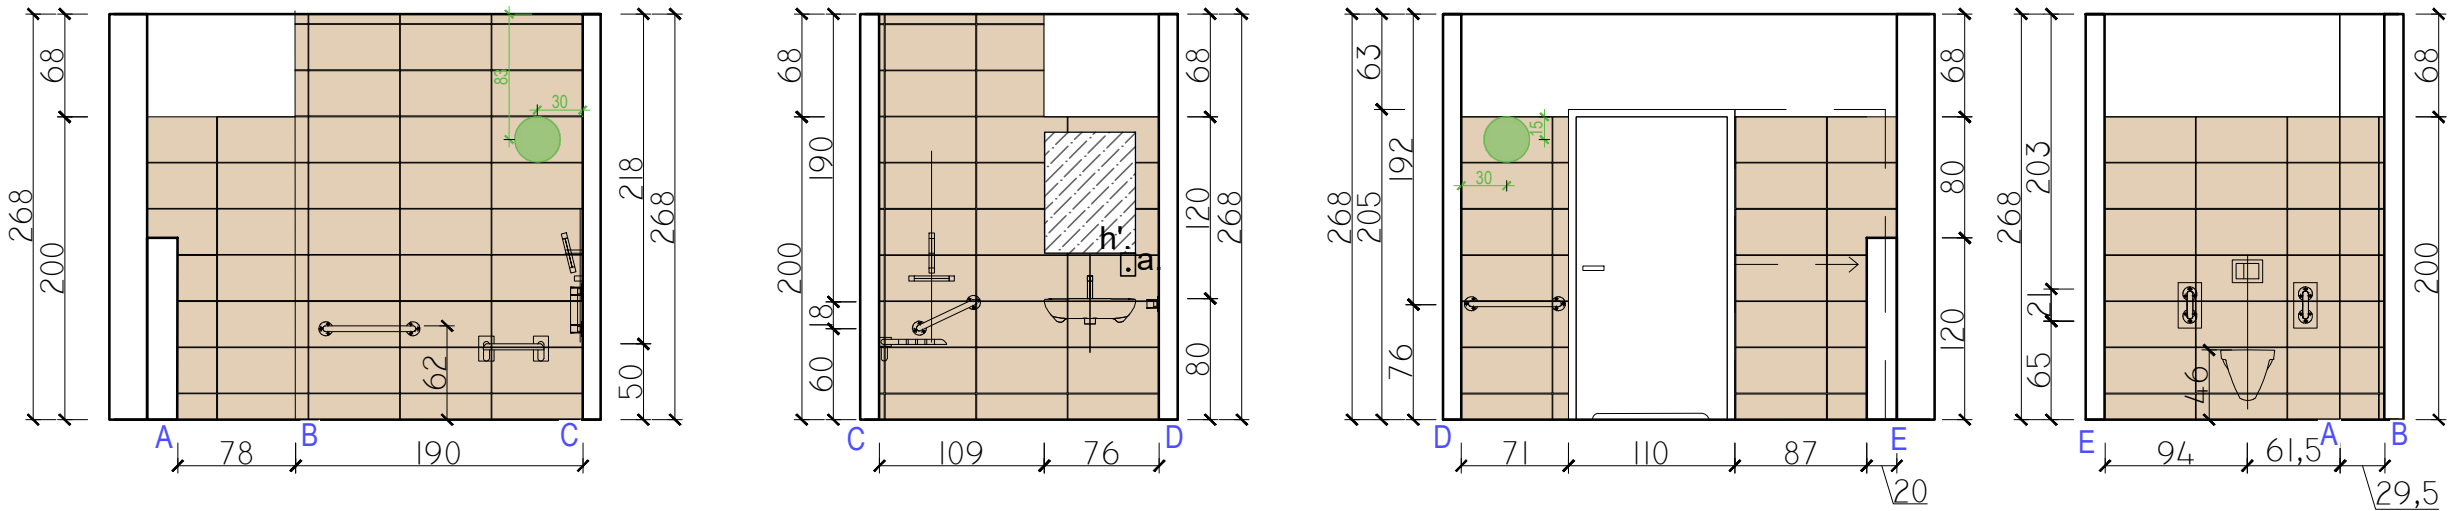
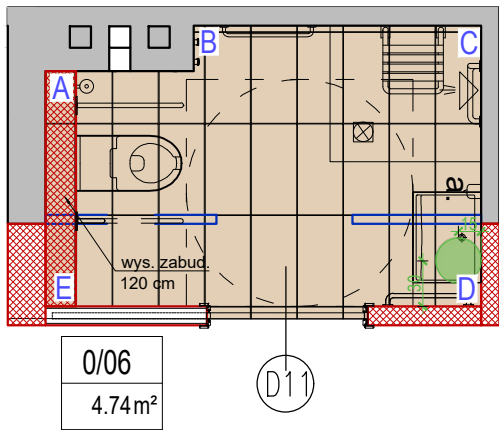


ROZWINIĘCIA ŚCIAN POZIOM 0



POM. 0/06
SKALA 1:50

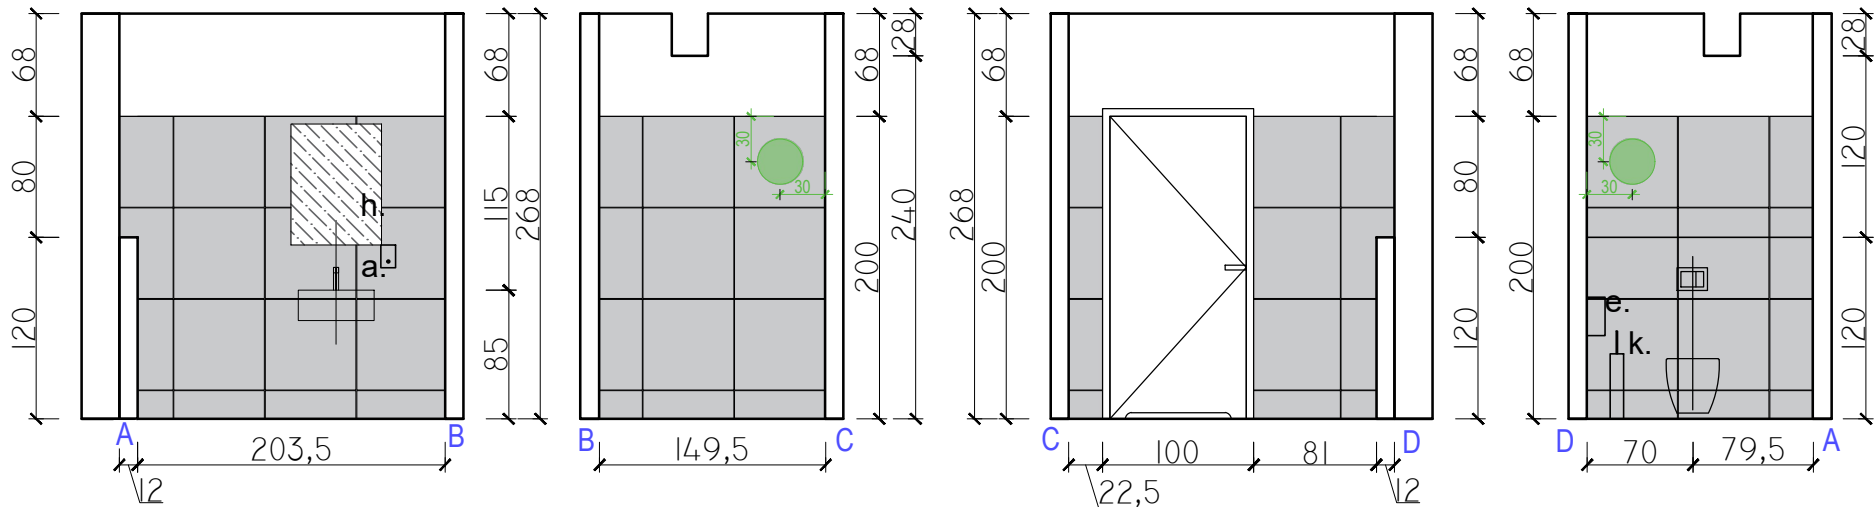

POM. 0/03
SKALA 1:50

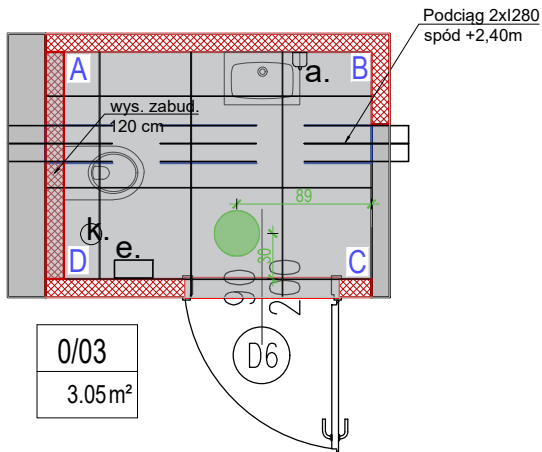

POM. 0/08
SKALA 1:50

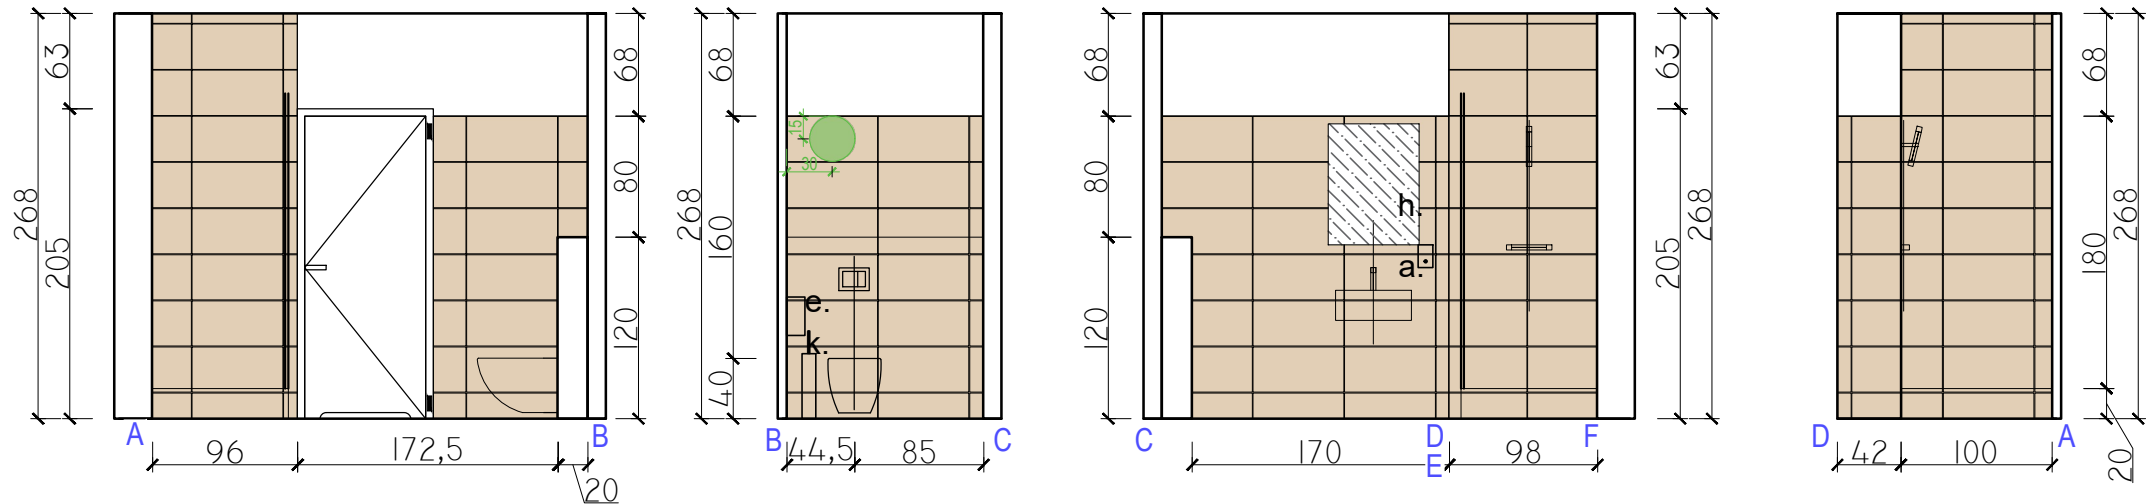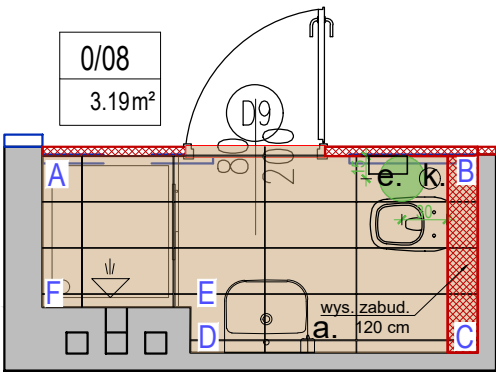

LEGENDA:

	Płytki 60 x 60 cm toalety ogólnodostępne SZARE
	Płytki 30 x 60 cm łazienki w pokojach DREWNOPODOBNE
	Płytki początkowa
	Osie układania

ZESTAWIENIE POWIERZCHNI ŁAZIENEK PARTER		
podłoga +ściany (do 2 m)		
NR POM.	RODZAJ MATERIAŁU	[m2]
06	plytki drewnopod.	23,41
08	plytki drewnopod.	20,18
ZESTAWIENIE POWIERZCHNI TOALETY		
OGÓLNODOST. PARTER podłoga +ściany (do 2 m)		
NR POM.	RODZAJ MATERIAŁU	[m2]
03	plytki szare	15,67

1.NIE WOLNO ODMIERZAĆ ŻADNYCH WYMIARÓW Z TEGO RYSUNKU.
OBOWIĄZKIEM WYKONAWCY ROBÓT JEST SPRAWDZIĆ WSZYSTKIE WYMIARY
W NATURZE I PRZEKAZAĆ INFORMACJE O ZMIANACH W
WYMIARACH DO BIURA PROJEKTOWEGO

INWESTOR:
Państwowe Gospodarstwo Leśne,
Lasy Państwowe,
Nadleśnictwo Lubichowo

KWADRAT
P O L S K A

Spółka z ograniczoną odpowiedzialnością Sp. k.
44-100 Gliwice, ul. Kościuszki 1C
tel: +48 (32) 3373005, fax: +48 (32) 3373006
email: kwadrat@kwadrat.biz www.kwadrat.biz
NIP: 631-267-79-80 KRS:0000715597 REGON:369320150

PROJEKTOWAŁ:	NR UPR. / SPECJALNOŚĆ	PODPIS
mgr inż. arch. MONIKA MEJKA	10/PKOKK/2014 ARCHITEKTONICZNA	
SPRAWDZIŁ:	NR UPR. / SPECJALNOŚĆ	PODPIS
mgr inż. arch. GRZEGORZ WOJEWÓDKA	680/01 ARCHITEKTONICZNA	
OPRACOWAŁ:	NR UPR. / SPECJALNOŚĆ	PODPIS
mgr inż. arch. MARTYNA DROPIŃSKA	- ARCHITEKTONICZNA	
OPRACOWAŁ:	NR UPR. / SPECJALNOŚĆ	PODPIS
inż. arch. ARLETA SZOMBORG	- ARCHITEKTONICZNA	

OBIEKT, ADRES:

PROJEKT WYKONAWCZY
Przebudowa budynku kwatery myśliwskiej w leśniczówce
Czarne k/Skórcza,
Obręb Mirotki 0004: dz. 90/1

NAZWA RYSUNKU:	SKALA	BRANŻA	NR RYS. / REWIZJA
Rozwinięcia ścian - płytki Poziom 0	1:50 DATA 06.2020	A	29