



ELEWACJA WSCHODNIA

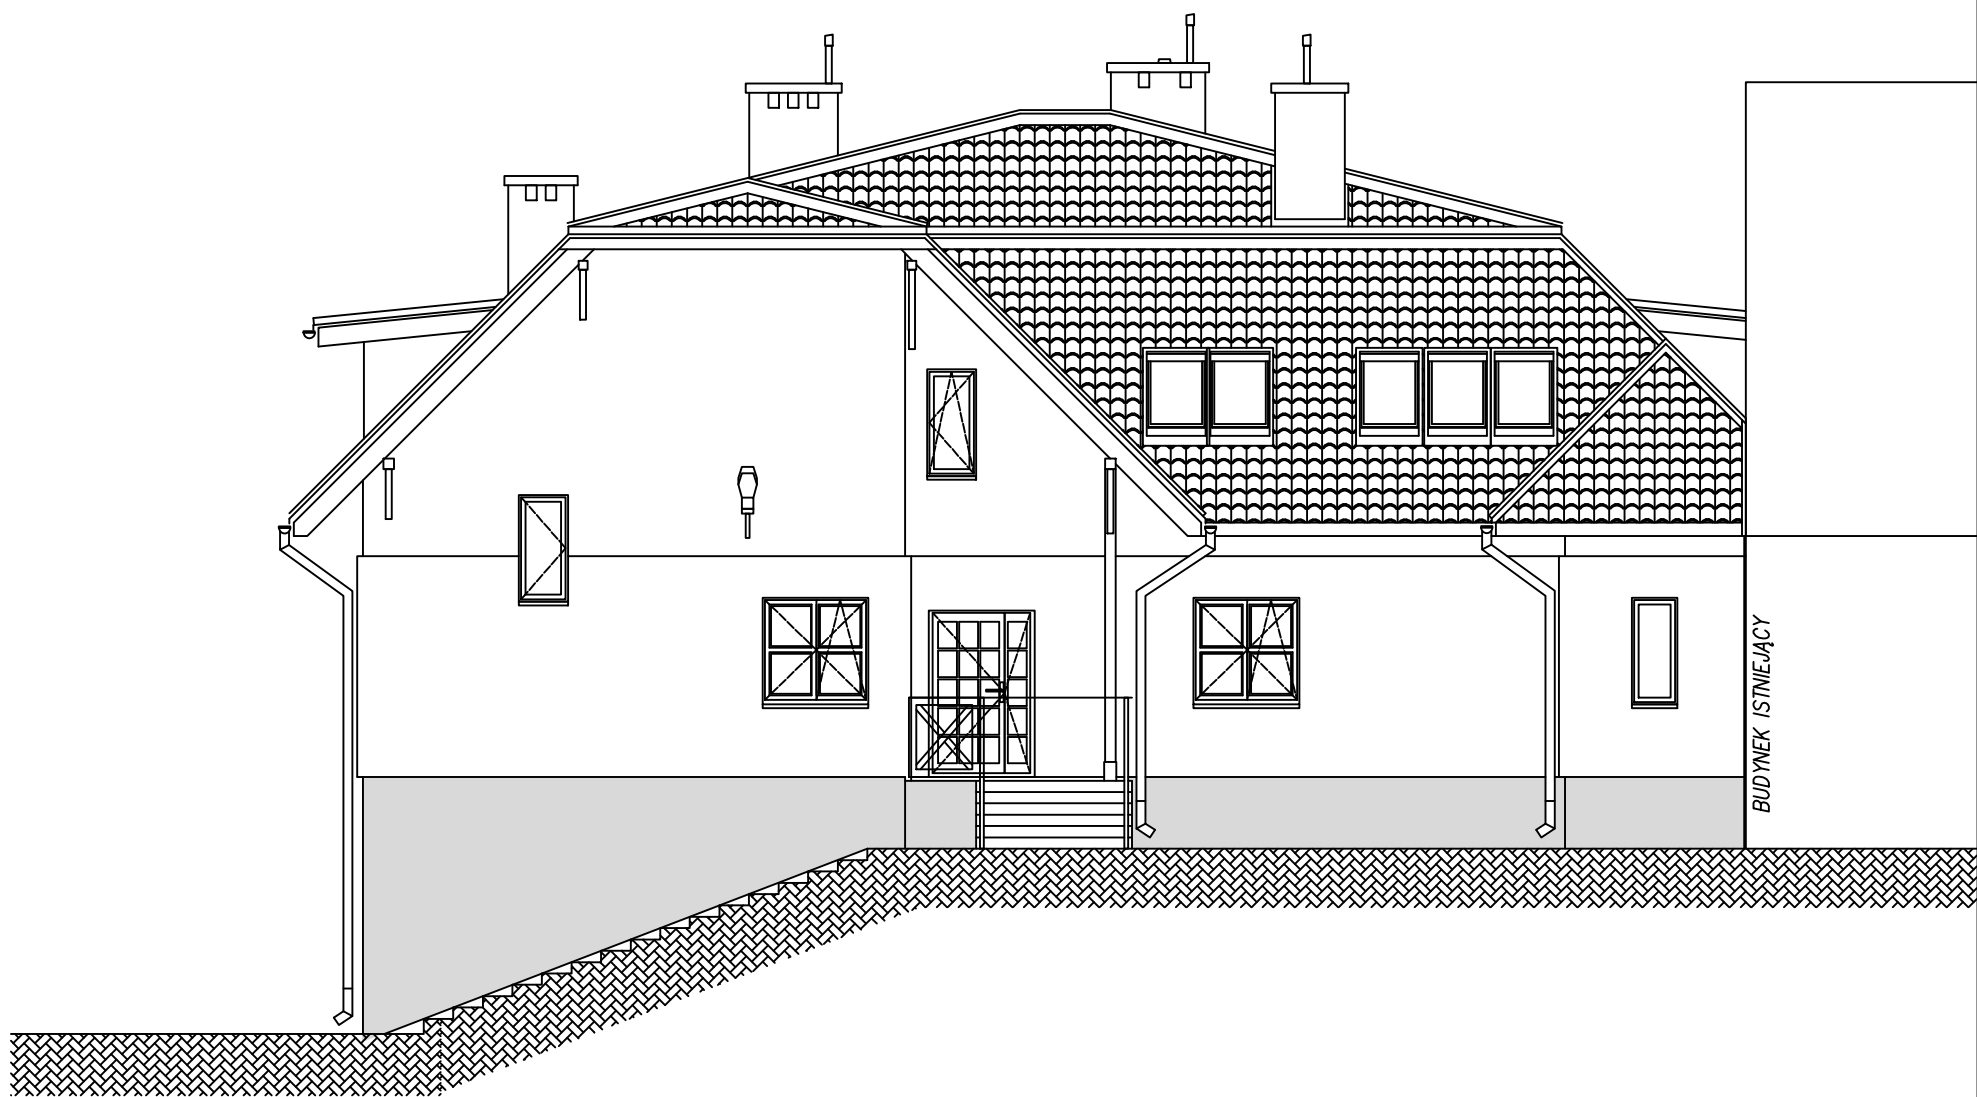

ELEWACJA PÓŁNOCNA




ELEWACJA ZACHODNIA

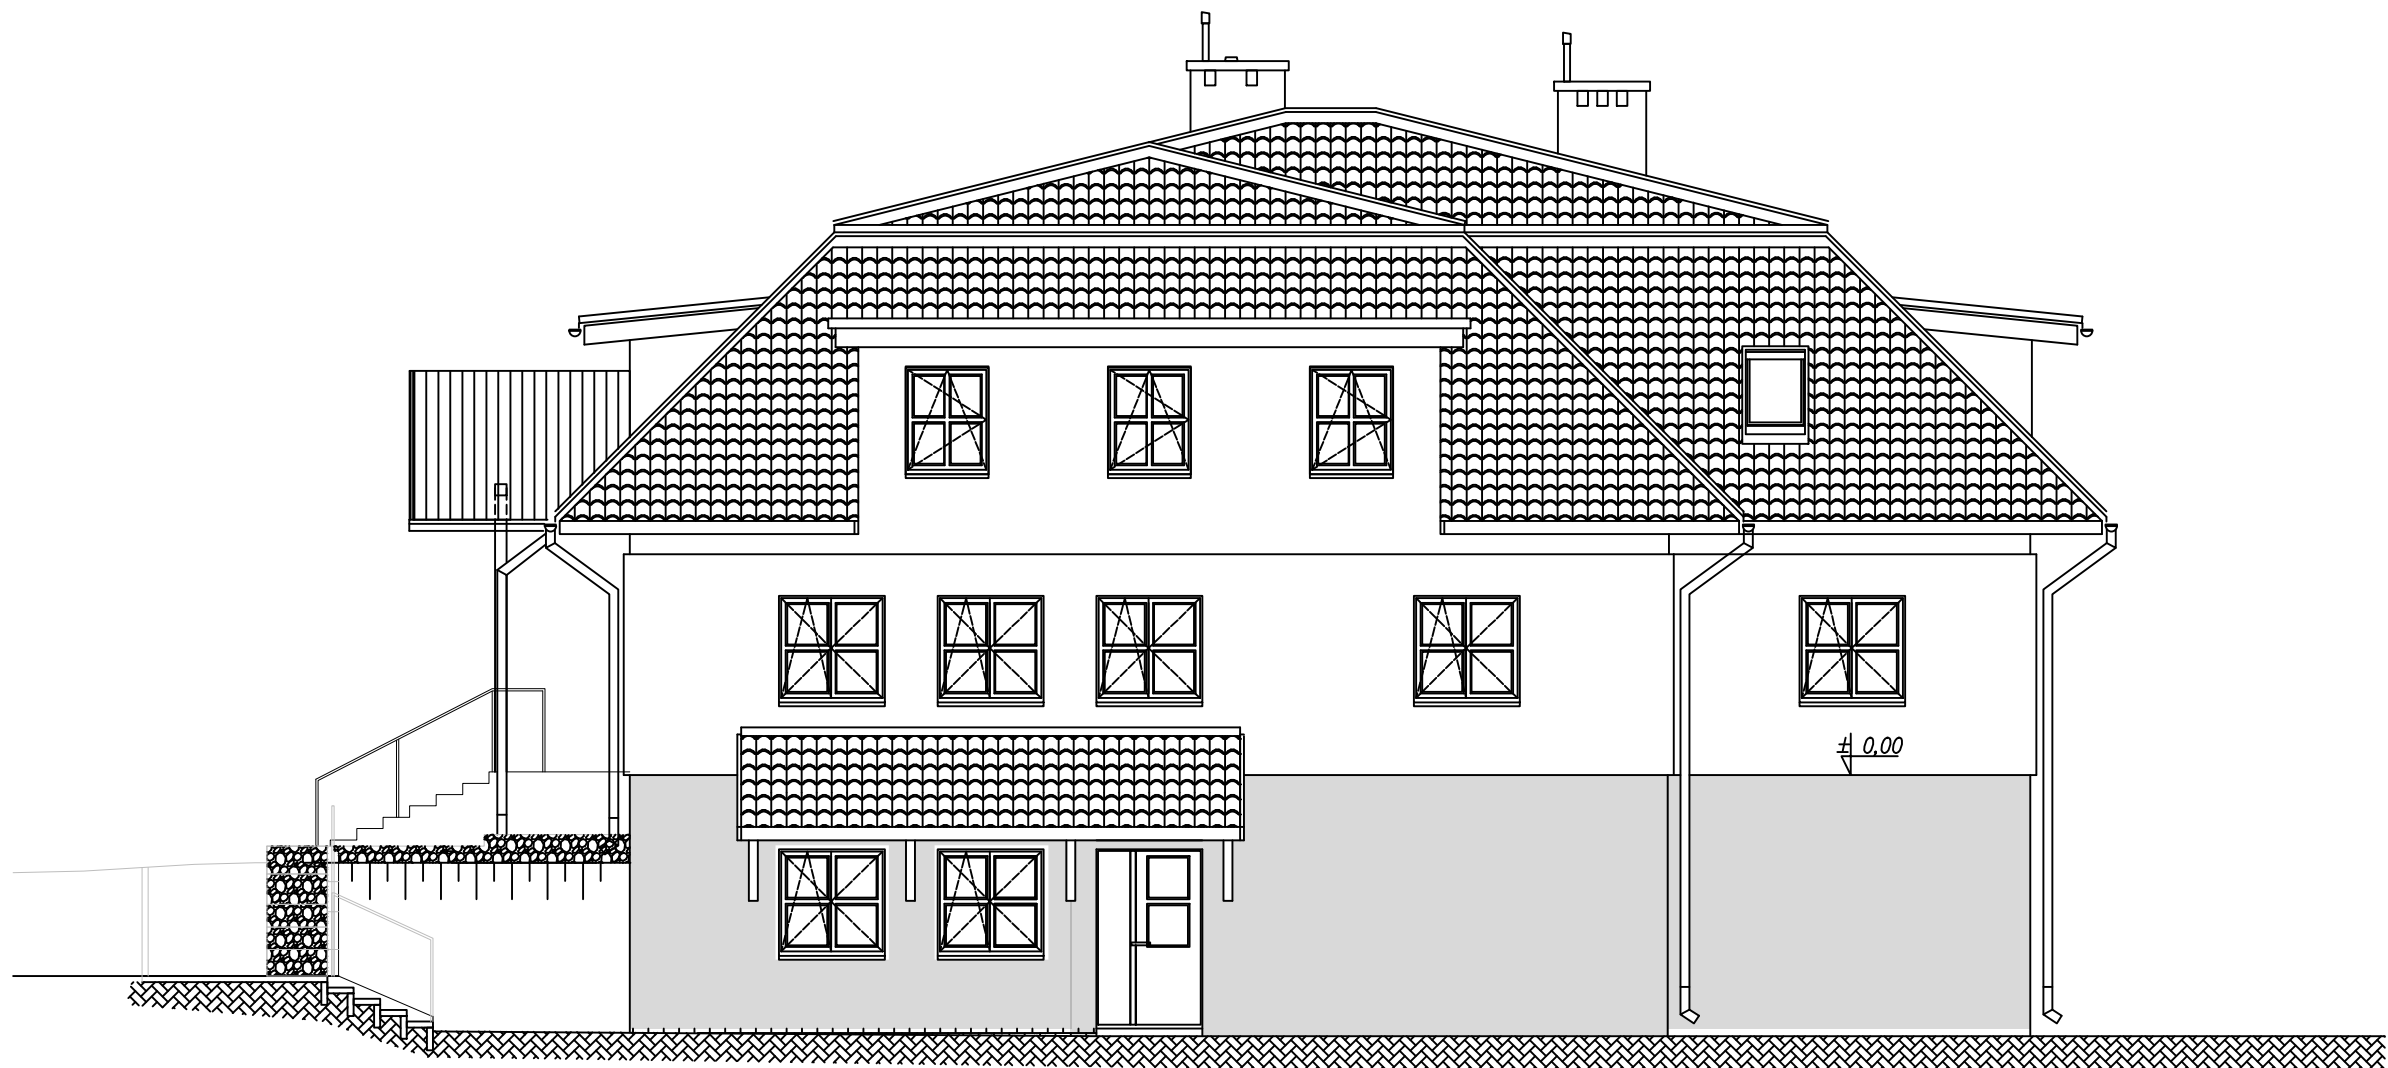

ELEWACJA POŁUDNIOWA

1. WSZYSTKIE WYMIARY PODANE BEZ MIANA SĄ W CENTYMETRACH.
2. NIE WOLNO ODMIERZAĆ ŻADNYCH WYMIARÓW Z TEGO RYSUNKU.
OBOWIĄZKIEM WYKONAWCY ROBÓT JEST SPRAWDZIĆ WSZYSTKIE WYMIARY W NATURZE I PRZEKAZAĆ INFORMACJE O ZMIANACH W WYMIARACH DO BIURA PROJEKTOWEGO.
3. W MIEJSCACH STYKU MATERIAŁÓW WYKONCZENIOWYCH, IZOLACJI TERMICZNYCH, MOCOWANIA OPIERZEN, ITP. STOSOWAĆ ELEMENTY WYKONCZENIOWE ORAZ ROZWIĄZANIA SZCZEGÓŁÓW WŁÓŻENIA DANEJ PRODUKTA

INWESTOR:
Państwowe Gospodarstwo Leśne,
Lasy Państwowe,
Nadleśnictwo Lubichowo

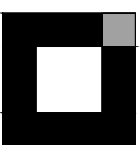

KWADRAT
P.O. S.K.A.

Spółka z ograniczoną odpowiedzialnością Sp. z o.o.
ul. 100 Główna 10, 05-100 Główna, 10
tel. +48 (22) 3373006, fax +48 (22) 3373006
e-mail: biuro@kwadrat.pl, www.kwadrat.pl
NIP: 631-267-79-80 KRS: 0000715597 REGON: 369301550

PROJEKTOWAŁ	NR LPR / SPECJALNOŚĆ	PODPIS
mgr inż. arch. MONIKA MEJKA	10/PKOKK/2014 ARCHYTEKTURA	
SPRAWDZIŁ	NR LPR / SPECJALNOŚĆ	PODPIS
mgr inż. arch. GRZEGORZ WOJEWÓDKA	680/01 ARCHYTEKTURA	

OBIEKT, ADRES:
PROJEKT WYKONAWCZY
Przebudowa budynku kwatery myśliwskiej w leśniczówce
Czarne k/Skórcza,
Obręb Mirotki 0004; dz. 90/1

NAZWA RYSUNKU	SKALA	BRANŻA	NR RYS. / REWIZJA
Stan istniejący: Elewacje	1:50	A	06
	DATA		
	12.2019		