


PRZEKRÓJ A-A

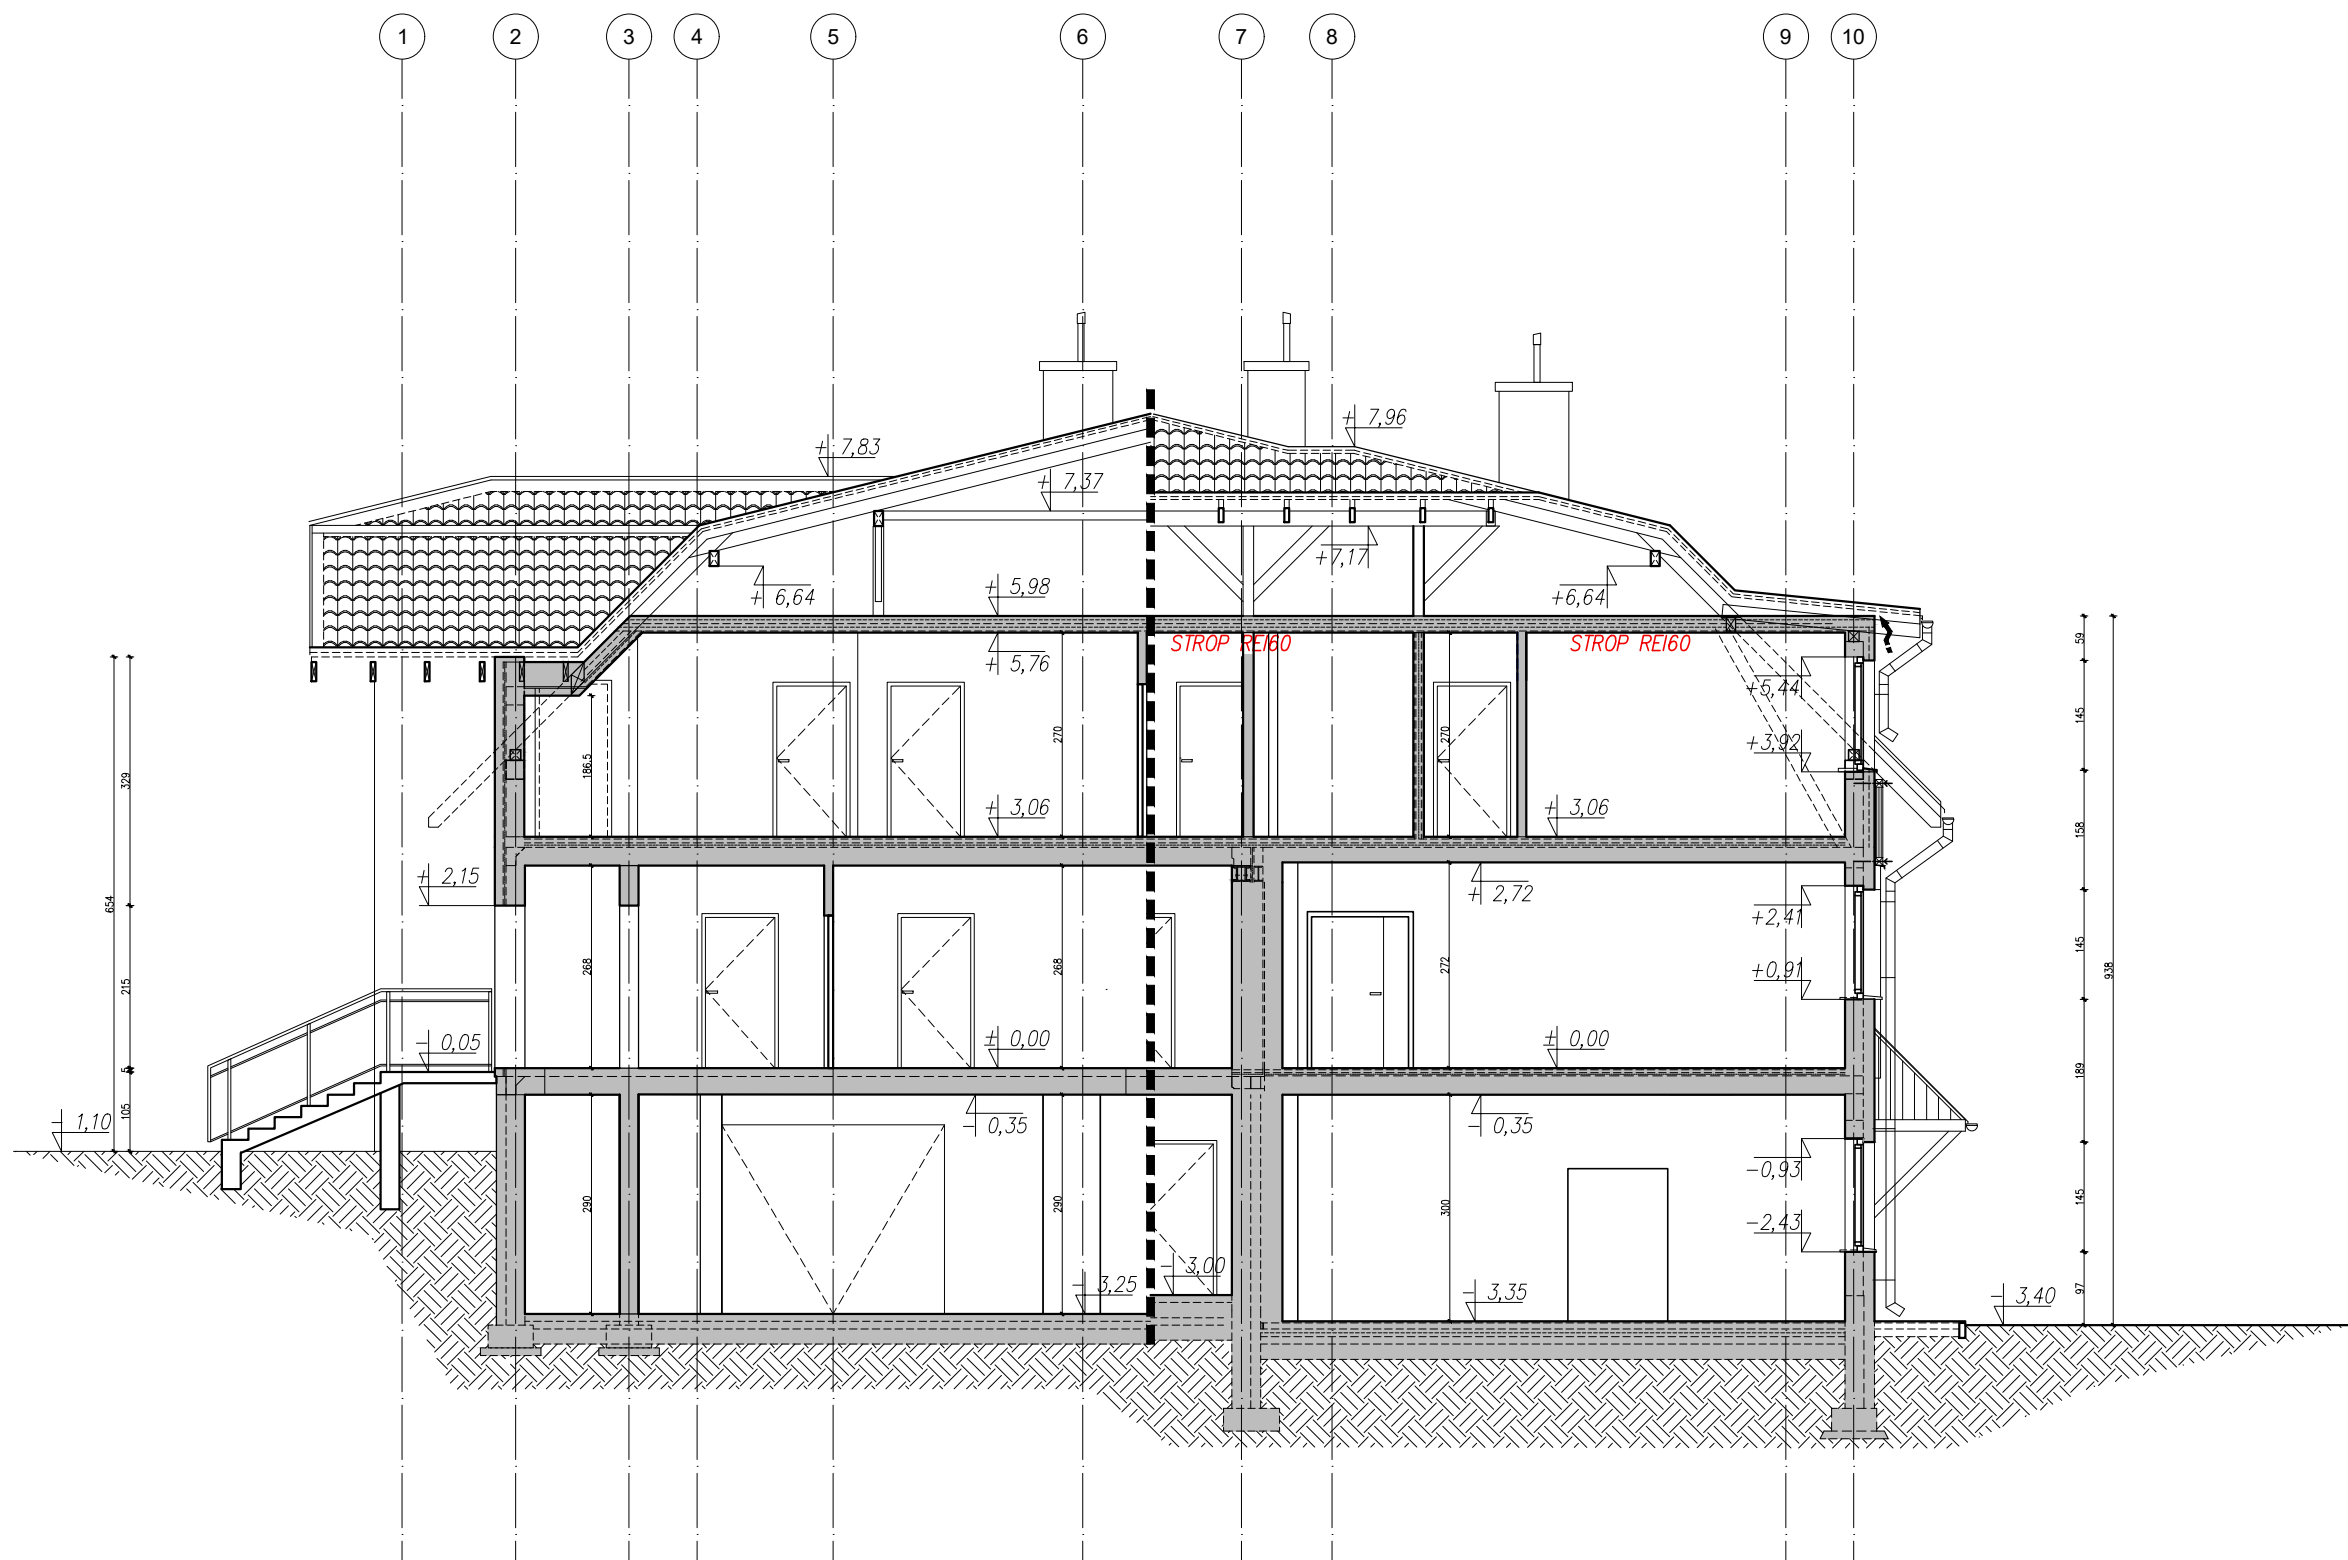


PRZEKRÓJ B-B

LEGENDA:  
ściany istniejące - bez zmian  
grunt

1. WSZYSTKIE WYMIARY PODANE BEZ MIANA SĄ W CENTYMETRACH.  
2. NIE WOLNO ODMIERZAĆ ŻADNYCH WYMIARÓW Z TEGO RYSUNKU. OBOWIĄZKIEM WYKONAWCY ROBÓT JEST SPRAWDZIĆ WSZYSTKIE WYMIARY W NATURZE I PRZEKAZAĆ INFORMACJE O ZMIANACH W WYMIARACH DO BIURA PROJEKTOWEGO  
3. W MIEJSCACH STYKU MATERIAŁÓW WYKOŃCZENIOWYCH, IZOLACJI TERMICZNYCH, MOCOWANIA OPIERZEŃ, ITP. STOSOWAĆ ELEMENTY WYKOŃCZENIOWE ORAZ ROZWIĄZANIA SZCZEGÓŁÓW WG SYSTEMU DANEGO PRODUCENTA

INWESTOR:  
Państwowe Gospodarstwo Leśne,  
Lasy Państwowe,  
Nadleśnictwo Lubichowo

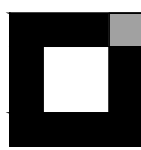

**KWADRAT**  
P O L S K A  
Spółka z ograniczoną odpowiedzialnością Sp. k.  
44-100 Gliwice, ul. Kościuszki 1C  
tel: +48 (32) 3373005, fax: +48 (32) 3373006  
email: kwadrat@kwadrat.biz www.kwadrat.biz  
NIP: 631-267-79-80 KRS: 0000715597 REGON: 369320150

PROJEKTOWAŁ: mgr inż. arch. MONIKA MEJKA	NR UPR. / SPECJALNOŚĆ 10/PKOKK/2014 ARCHITEKTONICZNA	PODPIS
SPRAWDZIŁ: mgr inż. arch. GRZEGORZ WOJEWÓDKA	NR UPR. / SPECJALNOŚĆ 680/01 ARCHITEKTONICZNA	PODPIS

OBIEKT, ADRES:  
**PROJEKT WYKONAWCZY**  
Przebudowa budynku kwatery myśliwskiej w leśniczówce  
Czarne k/Skórcza,  
Obręb Mirotki 0004: dz. 90/1

NAZWA RYSUNKU: Stan istniejący: przekroje	SKALA 1:100 DATA 06.2020	BRANŻA A	NR RYS. / REWIZJA 05
--	-----------------------------------	-------------	-------------------------