


Detal nr 9

Montaż maskownic podwieszanych

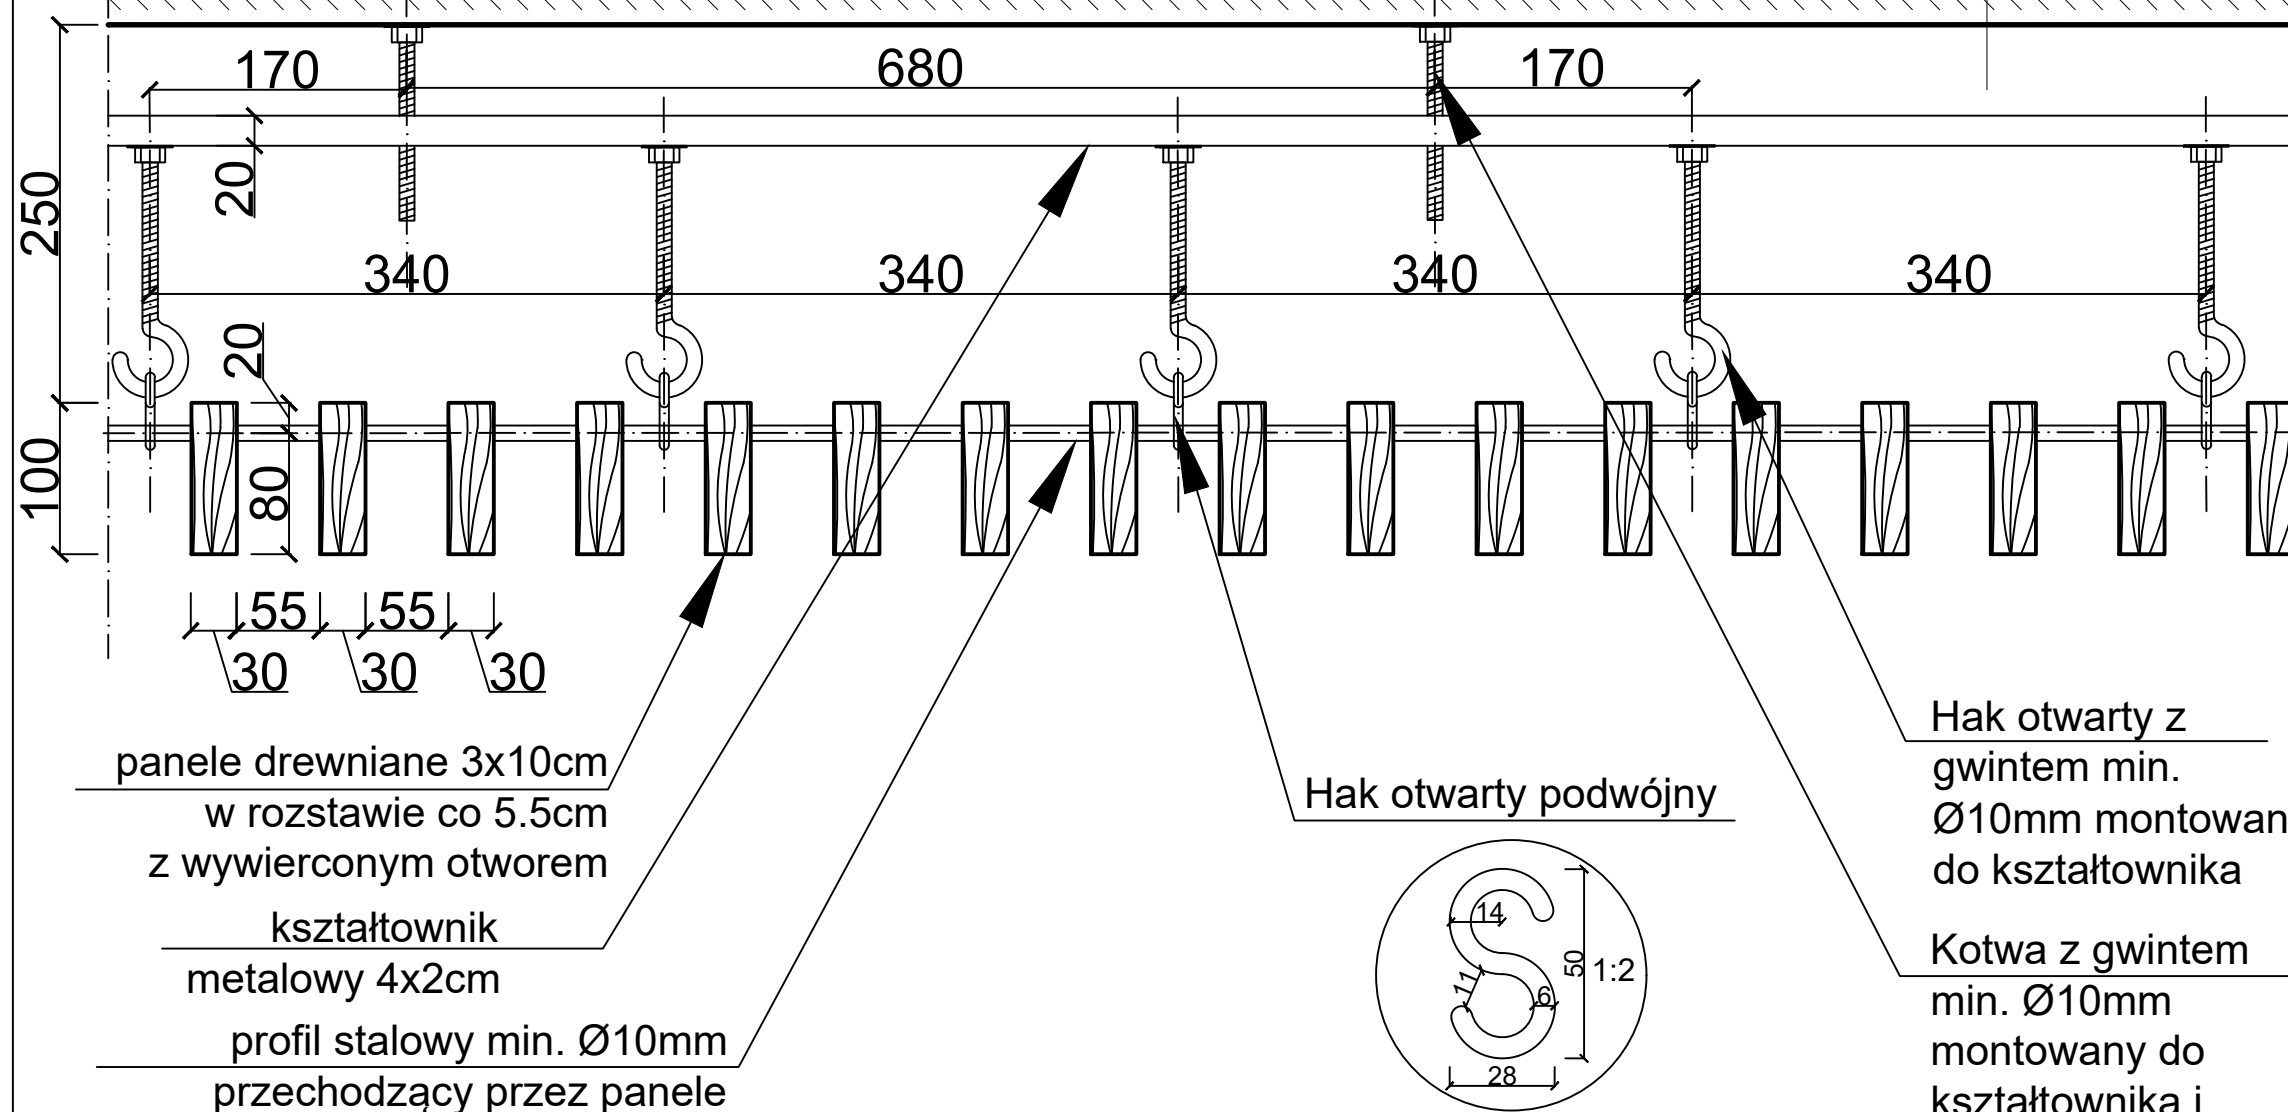

Hak otwarty z gwintem min. Ø10mm montowany do kształtownika	
Kotwa z gwintem min. Ø10mm montowany do kształtownika i sufitu z użyciem kotwy chemicznej	

P2	STROP MIĘDZYPIĘTROWY
WARSTWA WYKOŃCZENIOWA POKOJE: PANELE PODŁOGOWE ŁAZIENKI I KORYTARZE: GRES	
GŁADZ CEMENTOWA ZBROJ. SIATKĄ	
FOLIA POLIETYLENOWA OCHRONNIE OCHRONNIE	
IZOLACJA AKUSTYCZNA – STYROPIAN	
WARSTWA GRUNTUJĄCA	
STROP ŻELBETOWY	
WARSTWA WYKOŃCZENIOWA TYNK CEM.-WAP.	

1. WSYSTKIE WYMIARY PODANE BEZ MIANA SĄ W MILIMETRACH.
2. NIE WOLNO ODMIERZAĆ ŻADNYCH WYMIARÓW Z TEGO RYSUNKU.
OBOWIĄZKIEM WYKONAWCY ROBÓT JEST SPRAWDZIĆ WSZYSTKIE WYMIARY
W NATURZE I PRZEKAZAĆ INFORMACJE O ZMIANACH W
WYMIARACH DO BIURA PROJEKTOWEGO
3. W MIEJSCACH STYKU MATERIAŁÓW WYKOŃCZENIOWYCH, IZOLACJI
TERMICZNYCH, MOCOWANIA OPIERZEŃ, ITP. STOSOWAĆ ELEMENTY
WYKOŃCZENIOWE ORAZ ROZWIĄZANIA SZCZEGÓŁÓW WG SYSTEMU DANEGO
PRODUCENTA
4. OPIS WARSTW PRZEGRÓD POWSTAŁE NA BAZIE ARCHIWALNEGO PROJEKTU
INWENTARYZACYJNEGO - NALEŻY SPRAWDZIĆ WARSTWY I GRUBOŚCI W
NATURZE I PRZEKAZAĆ INFORMACJE O ZMIANACH DO BIURA PROJEKTOWEGO

INWESTOR:
Państwowe Gospodarstwo Leśne,
Lasy Państwowe,
Nadleśnictwo Lubichowo



K W A D R A T
POLSKA

Spółka z ograniczoną odpowiedzialnością Sp. k.
44-100 Gliwice, ul. Kościuszki 1C
tel: +48 (32) 3373005, fax: +48 (32) 3373006
email: kwadrat@kwadrat.biz www.kwadrat.biz
NIP: 631-267-79-80 KRS: 0000715597 REGON: 369320150

PROJEKTOWAŁ:	NR UPR. / SPECJALNOŚĆ	PODPIS
mgr inż. arch. MONIKA MEJKA	10/PKOKK/2014	
	ARCHITEKTONICZNA	
SPRAWDZIŁ:	NR UPR. / SPECJALNOŚĆ	PODPIS
mgr inż. arch. GRZEGORZ WOJEWÓDKA	680/01	
	ARCHITEKTONICZNA	
OPRACOWAŁ:	NR UPR. / SPECJALNOŚĆ	PODPIS
mgr inż. arch. MARTYNA DROPIŃSKA	-	
	ARCHITEKTONICZNA	
OPRACOWAŁ:	NR UPR. / SPECJALNOŚĆ	PODPIS
mgr inż. arch. BARTŁOMIEJ LISIECKI	-	
	ARCHITEKTONICZNA	

OBIĘKT, ADRES:

PROJEKT WYKONAWCZY

Przebudowa budynku kwatery myśliwskiej w leśniczówce
Czarne k/Skórcza,
Obwód Mirotki 0004: dz. 90/1

NAZWA RYSUNKU:	SKALA	BRANŻA	NR RYS. / REWIZ.
Detale wykończenia	1:5	A	36
	DATA		
	06.2020		