


ELEWACJA WSCHODNIA - INWENTARYZACJA

skala 1:100

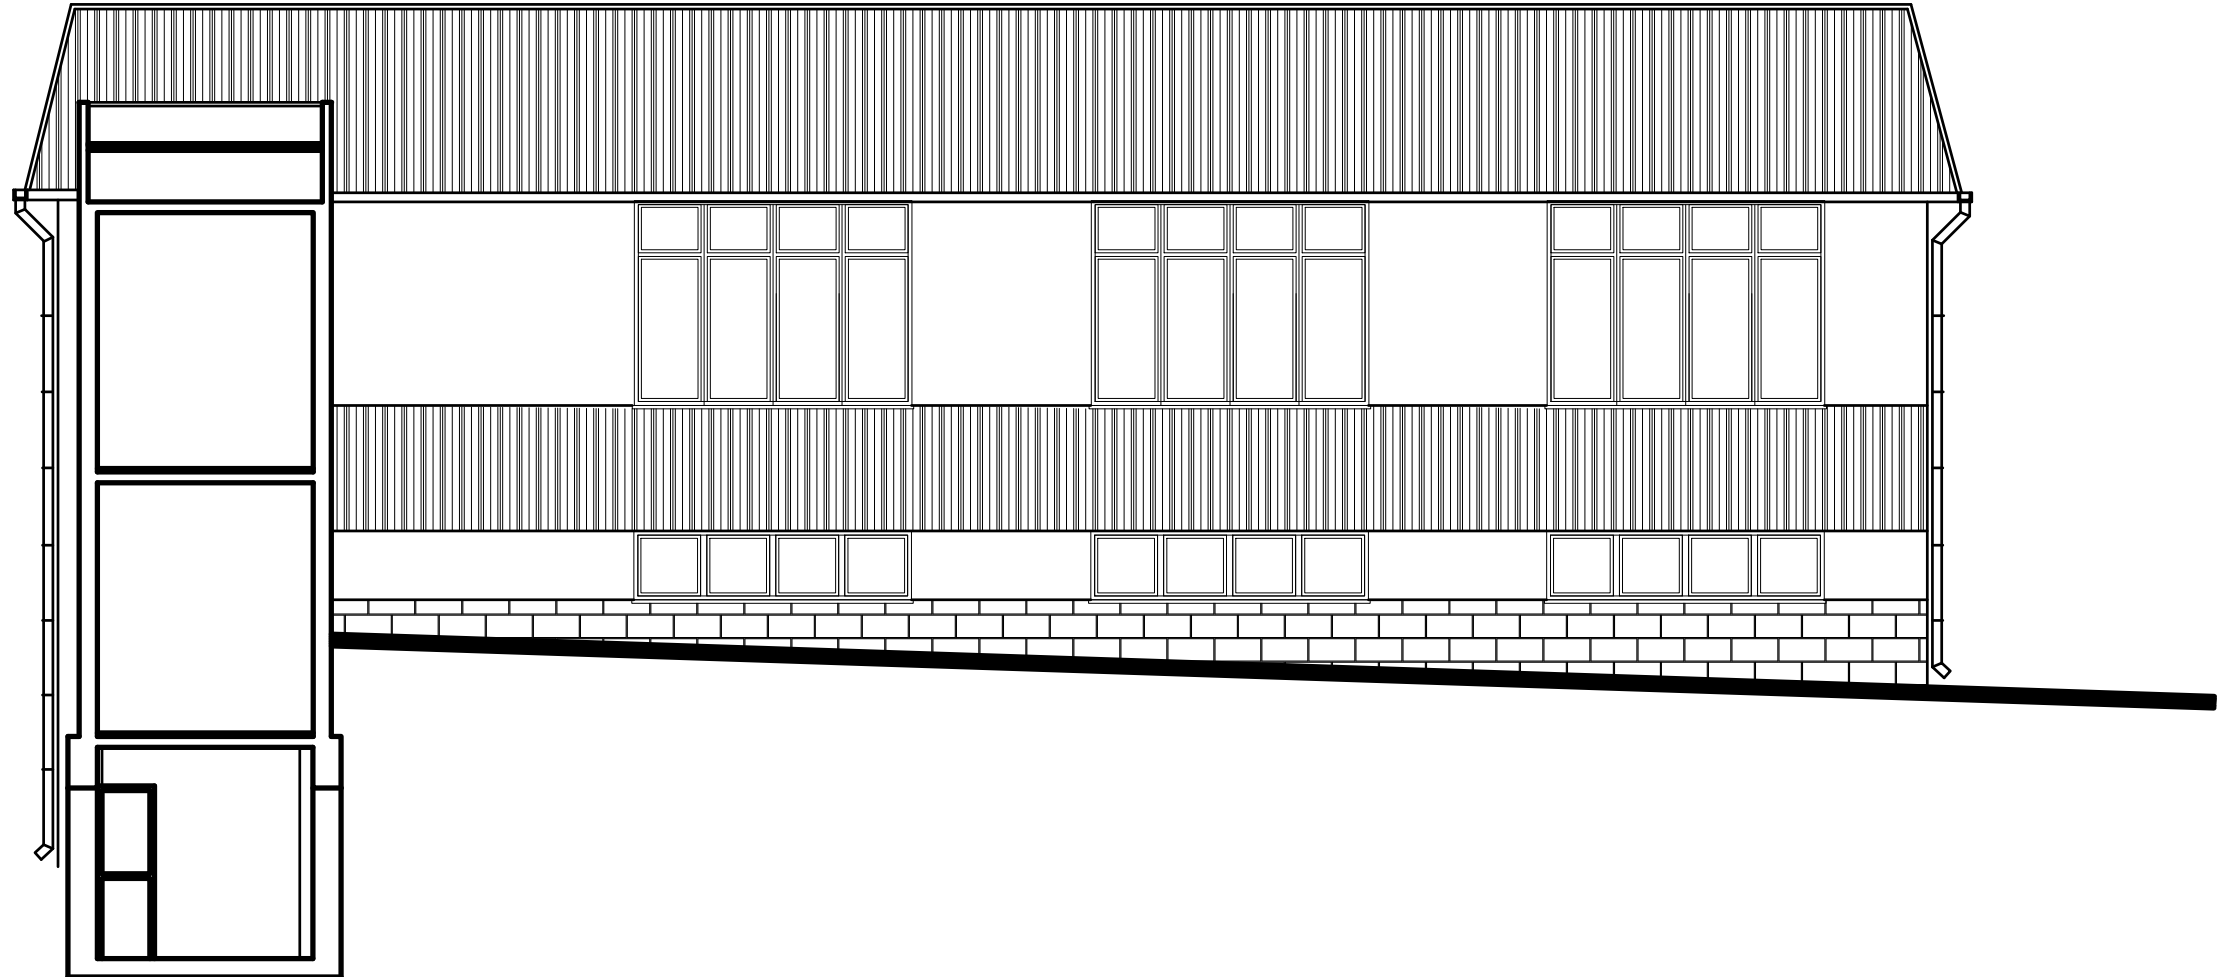

20 WOJSKOWY SZPITAL UZDROWISKOWO-REHABILITACYJNY SP ZOZ
UL.PROFESORA HENRYKA ŚWIDZIŃSKIEGO 4
33-380 KRYNICA ZDRÓJ

Zastrzega się wszelkie prawa wynikające z Ustawy o prawie autorskim. Rysunek ten nie może być przerysowywany, uzupełniany lub odstępiony bez pisemnej zgody firmy „PARMAS STUDIO”