


PRZEKRÓJ A-A - stan istniejący

SKALA 1:100

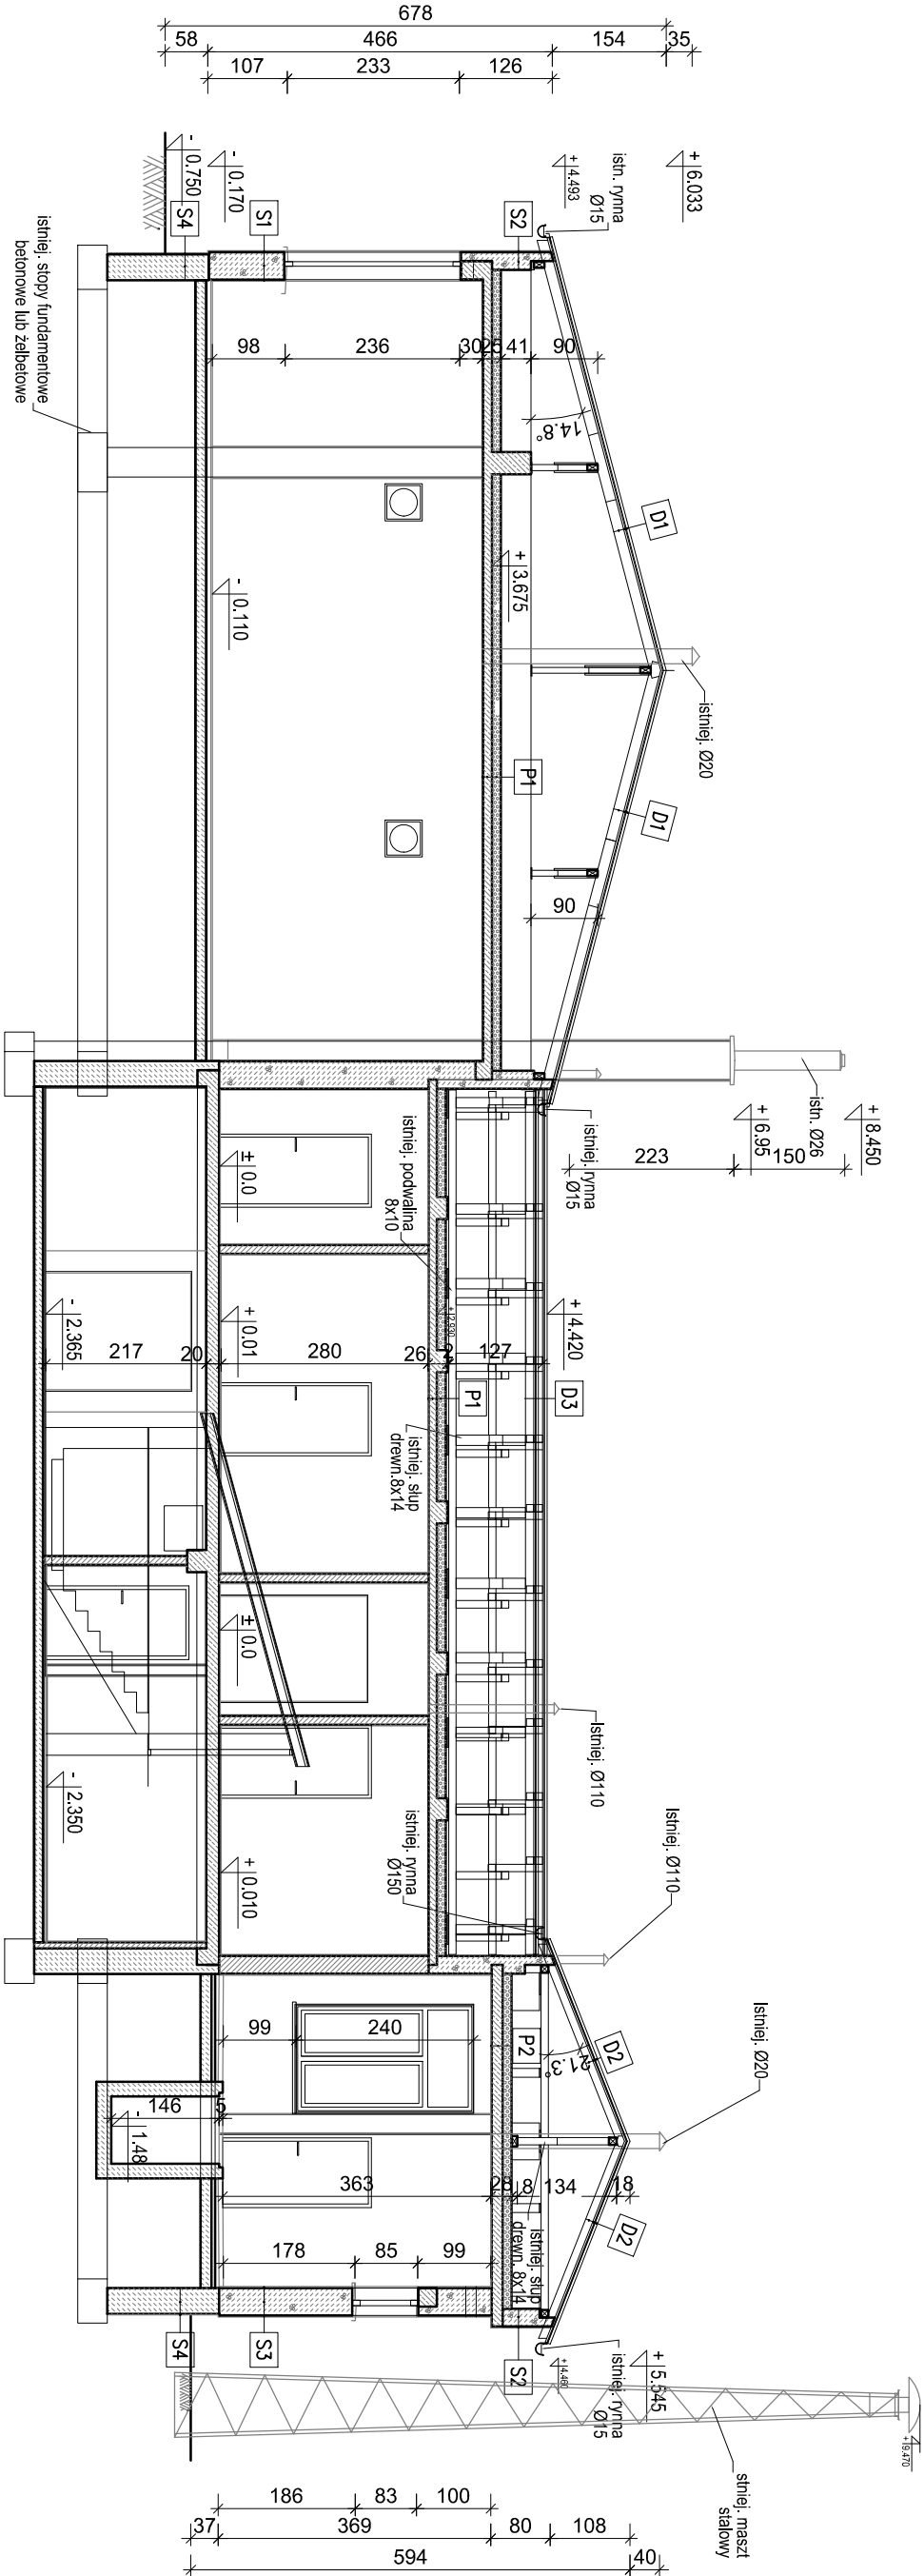

LEGENDA:

- ISTNIEJ. ELEMENTY BETONOWE
- ISTNIEJ. ŚCIANY MUROWANE Z PGS-U
- ISTNIEJ. ŚCIANY MUROWANE Z CEGŁY
- ISTNIEJ. ELEMENTY ŻELBETOWE
- ISTNIEJ. OCIEPLENIE ŻUŻLOBETONOWE

+ 8.450

- istniej. poziom

S1	ŚCIANY ZEWNĘTRZNE PRZYZIEMIA
TYNK CEMENT.-WAPIENNY	1,5-2,0cm
BŁOCZĄ PGS	37,0cm
TYNK CEMENT.-WAPIENNY	2,0cm

D1	DACH NIEOCIEPLONY
PLYTY FAŁSTE ETERNIT NF-9	3,6cm
PLYTY PILŚNIOWE	~1,0cm
DESKI	2,5cm
KROKWIĘ 8x14cm	14,0cm

S2	ŚCIANY ZEWNĘTRZNE PODDASZA
BŁOCZĄ PGS	24,0cm
TYNK CEMENT.-WAPIENNY	2,0cm

D2	DACH NIEOCIEPLONY
PLYTY FAŁSTE ETERNIT NF-9	3,6cm
PLYTY PILŚNIOWE	~1,0cm
DESKI	2,5cm
KROKWIĘ 10x10cm	10,0cm

S3	ŚCIANY ZEWNĘTRZNE GARAŻU
BŁOCZĄ PGS	~35,0cm
TYNK CEMENT.-WAPIENNY	1,5-2,0cm

D3	DACH NIEOCIEPLONY
PLYTY FAŁSTE ETERNIT NF-9	3,6cm
DESKI	2,5cm
KROKWIĘ 10x10cm/Ø10cm	10,0cm

S4	ŚCIANY ZEWNĘTRZNE FUND. COKÓŁ
BETON	~35,0cm
TYNK CEMENT.-WAPIENNY	1,5-2,0cm

S5	ŚCIANY ZEWNĘTRZNE FUND. PIWNIC
BETON	~35,0cm
TYNK CEMENT.-WAPIENNY	1,5-2,0cm

Wykonawca:	Firma Projektowa KONSPRO D.Obstarczyk; ul.Ceglana 3 Oświęcim		
Obiekt:	PROJEKT TERMOMODERNIZACJI BUDYNKU GMINNEGO W BROSZKOWICACH PRZY UL. KLUBOWEJ 7 NA DZ. NR 22/1 I 23/62; Obr. 0002 Broszkowice, j.ew. 121306_2 Oświęcim - obszar wiejski		Data: 06.2023r.
Tytuł rysunku:	PRZEKRÓJ A-A - inwentaryzacja		Skala: 1:100
Zespół projektowy:	Dariusz Obstarczyk Nr upr. w spec. arch. 104/91 B-B	Podpis:	Nr rys.: I-4
	mjr inż. Michał Obstarczyk Nr upr. w spec. konstr. 88/91 B-B	Podpis:	
	Nr upr. w spec. konstr.-bud. SLK/7038/PWBKb/17	Podpis:	
		FIRMA PROJEKTOWA KONSPRO 33-840 02-89 www.konspro.pl	