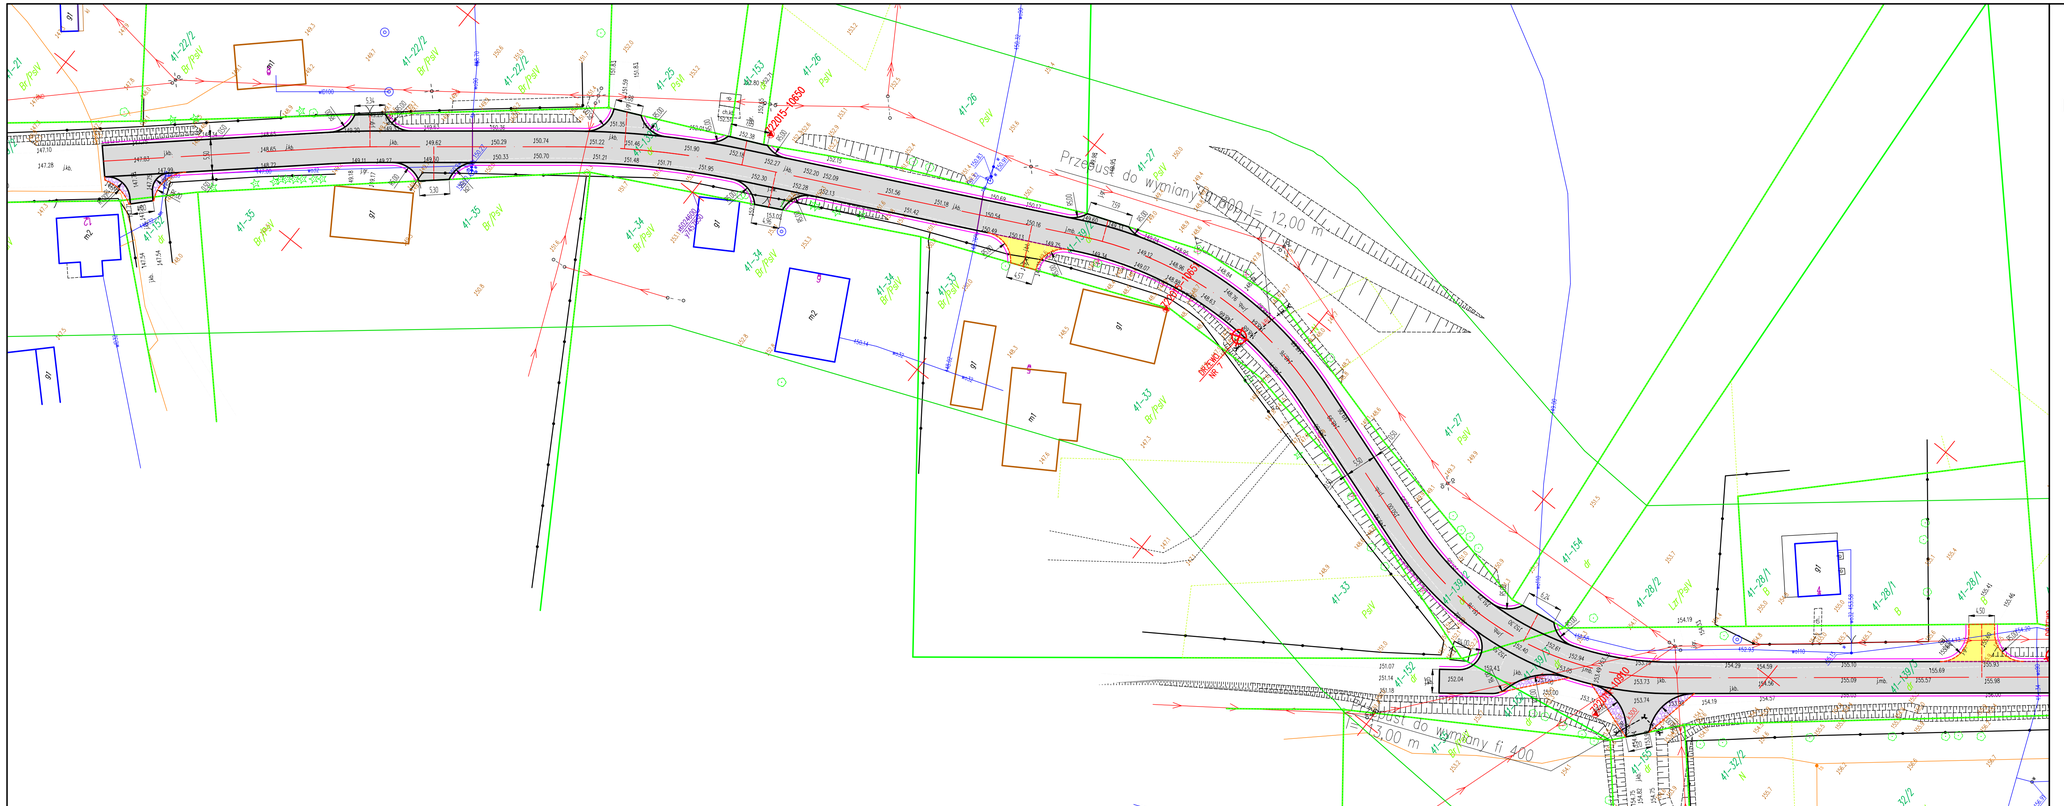

PLAN ZAGOSPODAROWANIA TERENU
PRZEBUDOWA DP 1515N ROBITY - KANDYTY - WORŁAWKI NA ODCINKU SĄGNITY -LIPNIKI
INWESTOR: ZARZĄD DRÓG POWIATOWYCH W DĄBROWIE K/BARTOSZYC
SKALA 1:500
ark. nr 1

LEGENDA:

- nawierzchnia z mieszanki mineralno- asfaltowej - jezdnia i zjazdy
- nawierzchnia z kostki brukowej betonowej gr. 8 cm - zjazdy
- nawierzchnia z brukowca lub kostki kamiennej - poszerzenia
- krawężnik betonowy najazdowy 15x22 cm
- opornik betonowy 12x 25 cm
- krawędź jezdni
- krawędź pobocza
- projektowane przepusty pod zjazdami Ø40 cm
- drzewa do wycinki

jednostka projektowa:	**ZARZĄD DRÓG POWIATOWYCH W DĄBROWIE K/BARTOSZYC** Dąbrowa 56A; 11-200 Bartoszyce
obiekt:	PRZEBUDOWA DP 1515N ROBITY - KANDYTY - WORŁAWKI NA ODCINKU SĄGNITY- LIPNIKI
adres:	gm. Górowo Ił., obręb 25- Lipniki dz. nr 16, obręb 41- Sągnity, dz. nr 139/3, 139/2, 152
inwestor:	Zarząd Dróg Powiatowych w Dąbrowie k/Bartoszyc
nr rysunku: 2.1	nazwa rysunku: PLAN ZAGOSPODAROWANIA TERENU
skala: 1:500	
data: czerwiec 2023 r.	
projektował: branża drogowa	mgr inż. Karol Łamecki upr. bud. nr WAM/0034/PWBD/21 specjalność: inżynieryjna drogowa
podpis:	
sprawdził: branża drogowa	mgr inż. Radosław Płócka