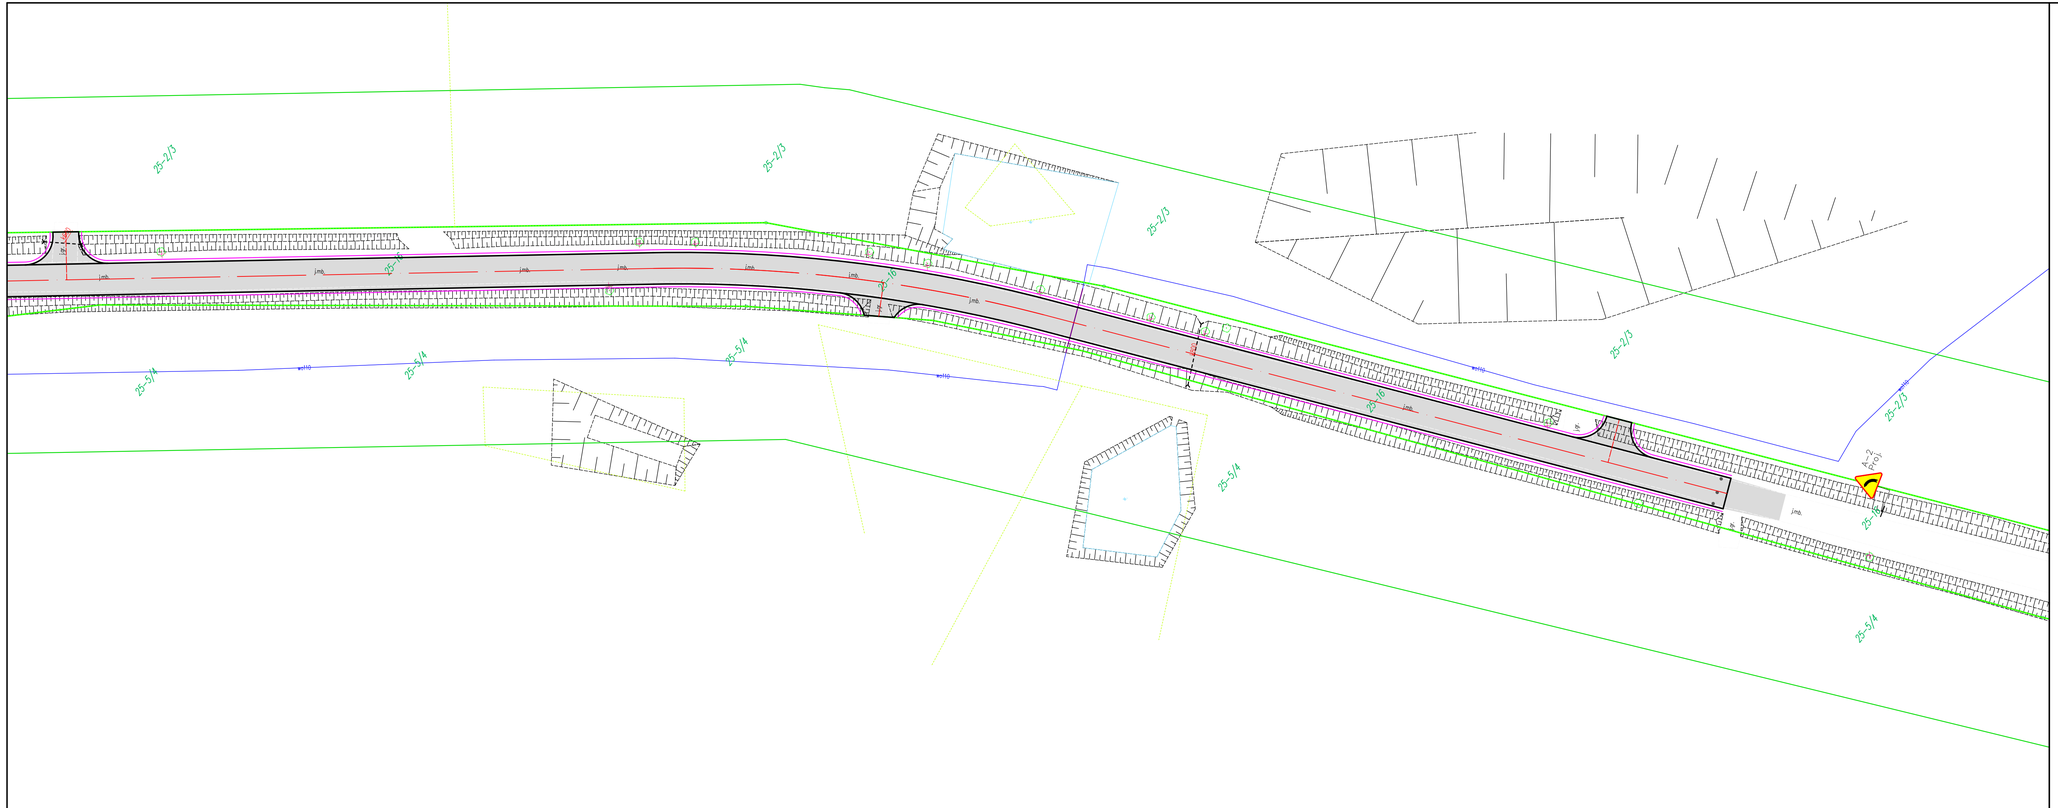

PROJEKT STAŁEJ ORGANIZACJI RUCHU
PRZEBUDOWA DP 1515N ROBITY - KANDYTY - WORŁAWKI NA ODCINKU SĄGNITY -LIPNIKI
INWESTOR: ZARZĄD DRÓG POWIATOWYCH W DĄBROWIE K/BARTOSZYC
SKALA 1:500
ark. nr 3

LEGENDA:

znaki pionowe projektowane

znaki poziome projektowane

jednostka projektowa:

ZARZĄD DRÓG POWIATOWYCH W DĄBROWIE K/BARTOSZYC

Dąbrowa 56A; 11-200 Bartoszyce

Z.D.P. Dąbrowa

obiekt: PRZEBUDOWA DP 1515N ROBITY - KANDYTY - WORŁAWKI NA ODCINKU SĄGNITY- LIPNIKI

adres: gm. Górowo Ił., obręb 25- Lipniki dz. nr 16, obręb 41- Sągnity, dz. nr 139/3, 139/2, 152

inwestor: Zarząd Dróg Powiatowych w Dąbrowie k/Bartoszyc

nr rysunku	nazwa rysunku	skala
2.3	PROJEKT STAŁEJ ORGANIZACJI RUCHU	1:500

data: czerwiec 2021 r.

projektował: branża drogowa — mgr inż. Karol Łamański, upr. bud. nr WAM/0003/PWBD/21, specjalność: inżynieryjna drogowa — podpis:

sprawdził: branża drogowa — mgr inż. Radosław Płócka