


RSERW W ramach etapu 2.3 do rozdzielniczy dostarczanej w etapie 2.1.1 podłączyć projektowane obwody.

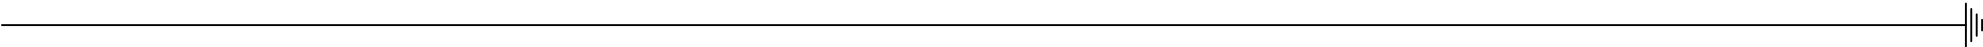



PAS
PROJEKT

PAS PROJEKT SPÓŁKA Z O.O.
ul. Plantowa 5;
05-830 Nadarzyn
TEL. (022) 739-90-25
www.pasprojekt.com

Inwestor	Biblioteka Narodowa al. Niepodległości 213; 02-086 Warszawa		Imię i Nazwisko	Nr upr.	Podpis	Stadium
		Projektował	inż. Paweł Stefaniuk	MAZ/0414/PWOE/05		P.W
Obiekt	"MODERNIZACJA I ARANŻACJA WNĘTRZ PAŁACU KRASIŃSKICH (PAŁAC RZECZYPOSPOLITEJ) PRZY PLACU KRASIŃSKICH 3/5 W WARSZAWIE"	Współpraca				Skala
		Sprawdził				1:-
Adres	Plac Krasińskich 3/5 ;00-207 Warszawa	Strona	Numer archiwalny			Rewizja
			Nr rys.	Branża		2
Nazwa rysunku	Rozdzielnica RSERW	3z3	PAS-120-PW-IE-RSERW-SCH-15_E_II_2.3	Elektryczna		Data
						06.2022