


NAYY-J 4x35mm² Lc=60m
(calk. dt. obvodu)
długość trasy 50m

Oprawy oświetlenia ulicznego montować na słupach stalowych ocynkowanych o wysokości 6,5m z wysięgnikiem łukowym o długości 0,7m. Wysokość zawieszenia oprawy 7m

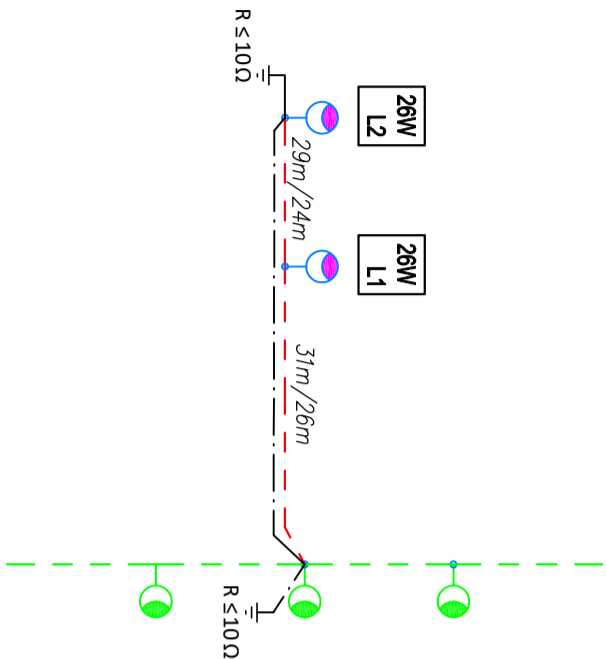


istn. oświetlenie wzdłuż ulicy Marii Curie Skłodowskiej

LEGENDA:



istn. oprawy ośw. ulicznego


	PHILIPS	BGP281	LED45-4S/757	BL1	2 szt.
-----------------------------------------------------------------------------------	---------	--------	--------------	-----	--------

kabel typu NAYY-J 4x35mm²

bednarka stalowa ocynkowana FeZn 30x4mm

UWAGI:

- 1) Ochrona przeciwporażeniowa przed dotykaniem pośrednim:
w projektowanej kablowej sieci oświetleniowej n.n. 0,4 kV realizować stosując:
dla słupów **"samoczynne wyłączenie zasilania"**
- 2) dla opraw i złączy bezpiecznikowych **"izolację ochronną"**
- 2) Szafka oświetleniowa wolnostojąca w obudowie II kl. izolacji i stopniu ochrony IP44
- 3) Połączenia od zabezpieczeń do opraw wykonać przewodem okrągłym typu:
YDY3x1,5mm², 750V, w izolacyjnych złączach bezpiecznikowych stosować wkładki topikowe D01 gl 6A/400V E 14

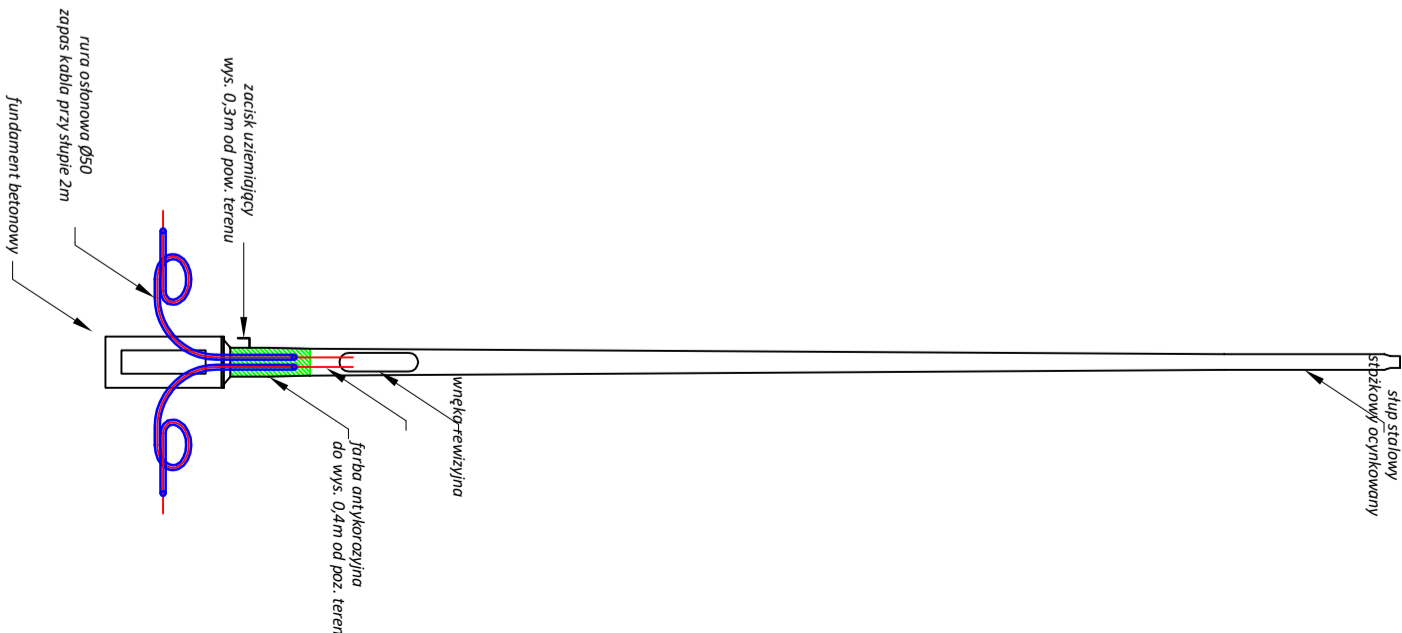

INVESTPOL NADZÓR&PROJEKTOWANIE JAROSŁAW JAROS					
Nazwa i adres obiektu:	Przebudowa drogi wewnętrznej na działkach nr 332/5 i 344/3 obręb 21 Międzyzdroje				
Obiekt:	droga gminna			Skala:	
Tytuł rysunku:	Schemat zaślania			Nr rys. 6	
	Imię i nazwisko:	Nr uprawnień:	Specjalność:	Podpis:	Data:
Projektował:	mgr inż. Paweł Paczyński	ZAP/0254/POOŚ/12	elektryczna		11.2024
Projektował:					Plik:
Projektował:					