

# MAPA DO CELÓW PROJEKTOWYCH

Identyfikator zgłoszenia pracy geodezyjnej GK-I.6640.3210.2022

Skala mapy 1:500 Data opracowania mapy 16.09.2022 r.

Miejscowość Gosprzydowa nr działki 528 i inne

Jednostka ewidencyjna identyfikator 120205\_2

nazwa Gnojnik

Obręb ewidencyjny identyfikator 120205\_2.0003

nazwa Gosprzydowa

Nazwa układu współrzędnych prostokątnych płaskich 2000/7

wysokości PL-EVRF207-NH

arkusze mapy 7.121.17.17.3.2,

7.121.17.17.3.4

Oznaczenie granic obszaru, który był przedmiotem aktualizacji

Nazwa i nazwisko wykonawcy  
oraz podpis osoby reprezentującej wykonawcę

## Legenda:

piaskownica

P

ławki

zjeżdżalnia

kornik, bujak

kanuzela

domdek

huślawka

kosz

linie rozdzielające tereny o różnym przeznaczeniu  
oraz różnych zasadach zagospodarowania

18- KO oznaczenie granic koncentracji osadnictwa

12 ZZ oznaczenie granic obszarów zagrożonych zalaniem  
wodami powodziowymi

25 RK oznaczenie granic obszarów wymagających przekształceń  
i rekultywacji

24, 5K-3- strefa ekspozycji krajobrazowej zabytkowych obiektów  
i obszarów (układów przestrzennych z krajobrazem)

25 RK oznaczenie granic obszarów wymagających przekształceń i rekultywacji


C2 WS sposób oznaczenia granic obszarów, stref i obiektów, w obrębie których obowiązuje  
spełnienie szczególnych warunków zagospodarowania

C156, C157 LZ-ZZ- tereny zadrzewień, na obszarach zagrożonych zalaniem wodami  
powodziowymi 12-ZZ oraz lokalnie

C 23 MU- tereny zabudowy mieszkaniowej jednorodzinnej oraz usługowej


C79, C84 RZ-ZZ, RK- tereny użytków zielonych na obszarach zagrożonych zalaniem wodami  
powodziowymi 12-ZZ oraz lokalnie, na obszarach o szczególnych wartościach  
przyrodniczo- krajobrazowych 19- RK oraz w strefach 5K-3, 5K-3 z oraz lokalnie

C6 US- tereny sportowe

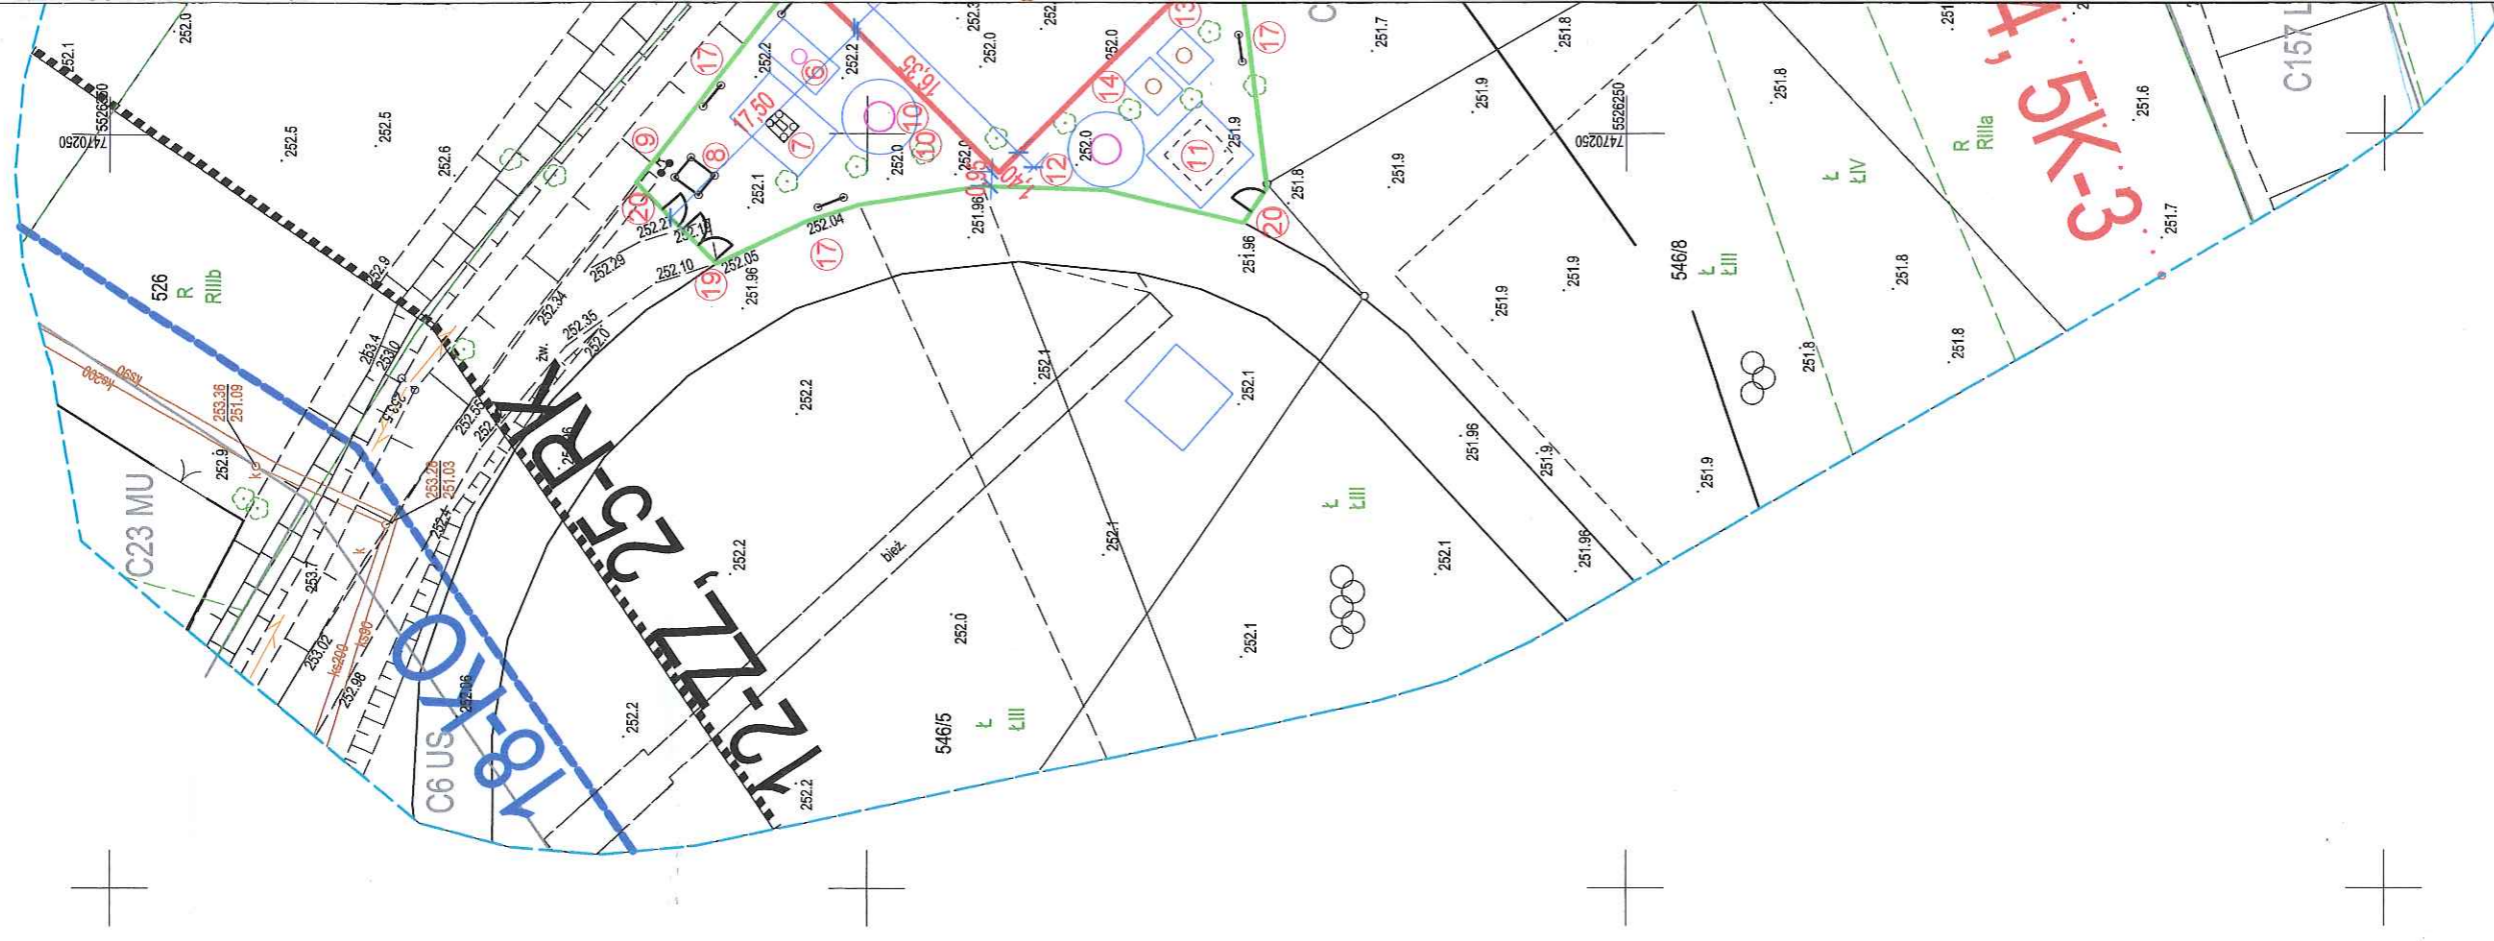

WYKAZ URZĄDZEŃ PLAC ZABAW GOSPRZYDOWA DZ.NR 546/5

1. ZESTAW ZABAWOWY ZE ZIEŻDŻALNIĄ,  
WYMIAR ZE STREFĄ BEZPIECZEŃSTWA : 5,0m X 8,0 m
2. HUSTAWKA WAGOWA :  
WYMIAR ZE STREFĄ BEZPIECZEŃSTWA: 5,0m X 2,40 m
3. SPRĘŻYNOWIEC MAŁY – AUTO  
WYMIAR ZE STREFĄ BEZPIECZEŃSTWA: 3,0 m x 2,30 m
4. ALTANA : WYMIAR 1,75m x 1,75 m
5. SPRĘŻYNOWIEC MAŁY  
WYMIAR ZE STREFĄ BEZPIECZEŃSTWA: 3,0 m x 2,30 m
6. HUSTAWKA WAGOWA :  
WYMIAR ZE STREFĄ BEZPIECZEŃSTWA: 5,0m X 2,40 m
7. ZIEŻDŻALNIA  
WYMIAR ZE STREFĄ BEZPIECZEŃSTWA: 4,0 m x 6,0 m
8. STOŁ Z ŁAWECZKAMI  
WYMIAR : 2,0 m x 1,60m
9. TABLICA INFORMACYJNA : BEZ WYMIARÓW
10. KARUZELA TALERZOWA :  
WYMIAR ZE STREFĄ BEZPIECZEŃSTWA: H 5,50m
11. PIASKOWNICA :  
WYMIAR ZE STREFĄ BEZPIECZEŃSTWA: 5,0 m x 5,0 m
12. KARUZELA TALERZOWA :  
WYMIAR ZE STREFĄ BEZPIECZEŃSTWA: H 5,50m
13. SPRĘŻYNOWIEC JEDNOOSOBOWY – KONIK  
WYMIAR ZE STREFĄ BEZPIECZEŃSTWA: 3,0 m X 2,30 m
14. SPRĘŻYNOWIEC DUO – KWIATUSZEK  
WYMIAR ZE STREFĄ BEZPIECZEŃSTWA: 3,10 m X 2,40 m
15. ZESTAW 3 STOŁÓW Z ŁAWECZKAMI WOLNOSTOJĄCYCH :  
WYMIAR KAŻDEGO STOŁU Z ŁAWECZKAMI : 2,0 m x 1,60m
16. KOSZ NA ŚMIECI :  
WYMIAR 0,60 , WYS. 1,0m
17. ŁAWKI DREWNIENIA WOLNOSTOJĄCE  
WYMIAR: 1,80m X 0,4 m
18. PLAC SPRAWNOŚCIOWY :  
WYMIAR ZE STREFĄ BEZPIECZEŃSTWA : 20,85 mx16,35m
19. BRAMA WJAZDOWA SZEROKOŚĆ 3,0 m
20. BRAMKA SZEROKOŚĆ 1,2 m

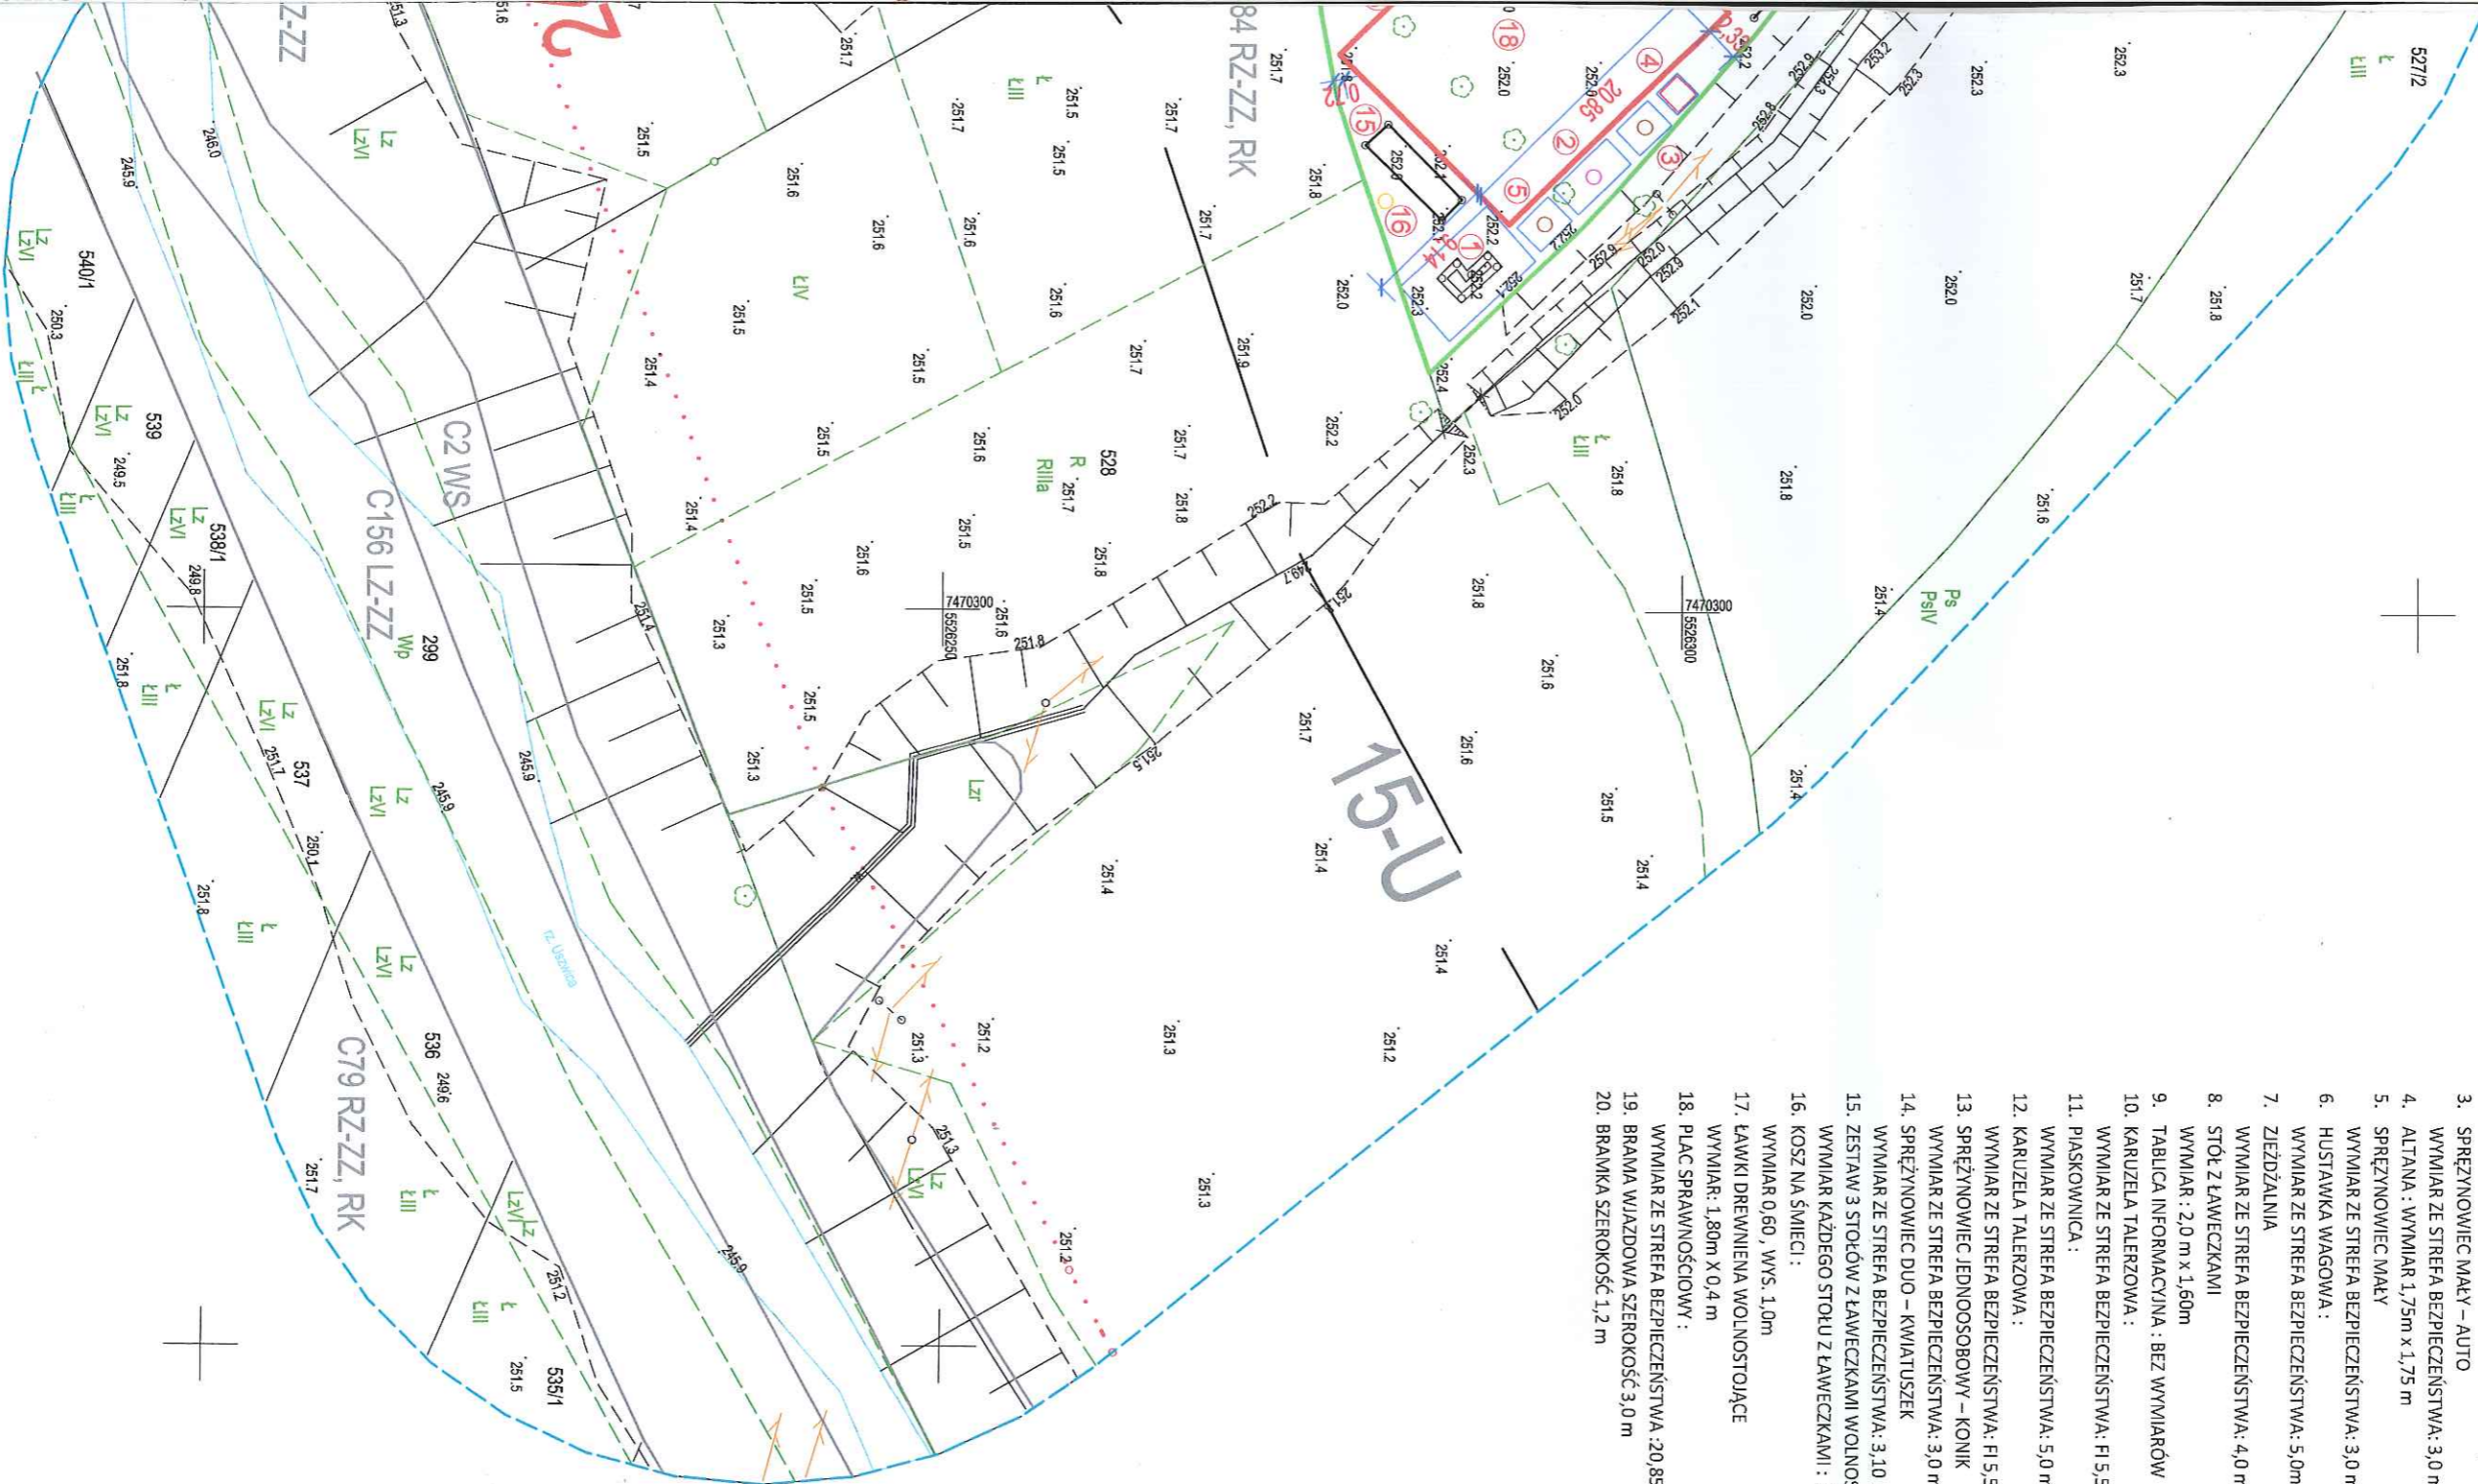

JBC PROJEKT

PROJEKTOWANIE ARCHITEKTONICZNE

MGR INŻ ARCH.

JOANNA BUKOWSKA-CIERNIAK

UL. RÓŻANA 13 | 32-700 BOCHNIA | TEL. 509 955 615

PROJEKT ZAGOSPODAROWANIA			
BRANŻA	ARCHITEKTONICZNA		
TEMAT	BUDOWA OBIEKTÓW MAŁEJ ARCHITEKTURY W MIEJSCU PUBLICZNYM		
LOKALIZACJA	DZ. NR 546/5 W MIEJSCOWOŚCI GOSPRZYDOWA, GMINA GNOJNIK		
INWESTOR	GMINA GNOJNIK GNOJNIK 363 32-864 GNOJNIK		
PROJEKTANT	MGR INŻ. ARCH. JOANNA BUKOWSKA-CIERNIAK NR UPR. WPOIA/016/2003 SPECJALNOŚĆ: ARCHITEKTONICZNA		
SKALA	NR RYS.	DATA	SYMBOL
1:500	1Z	X 2022	A