

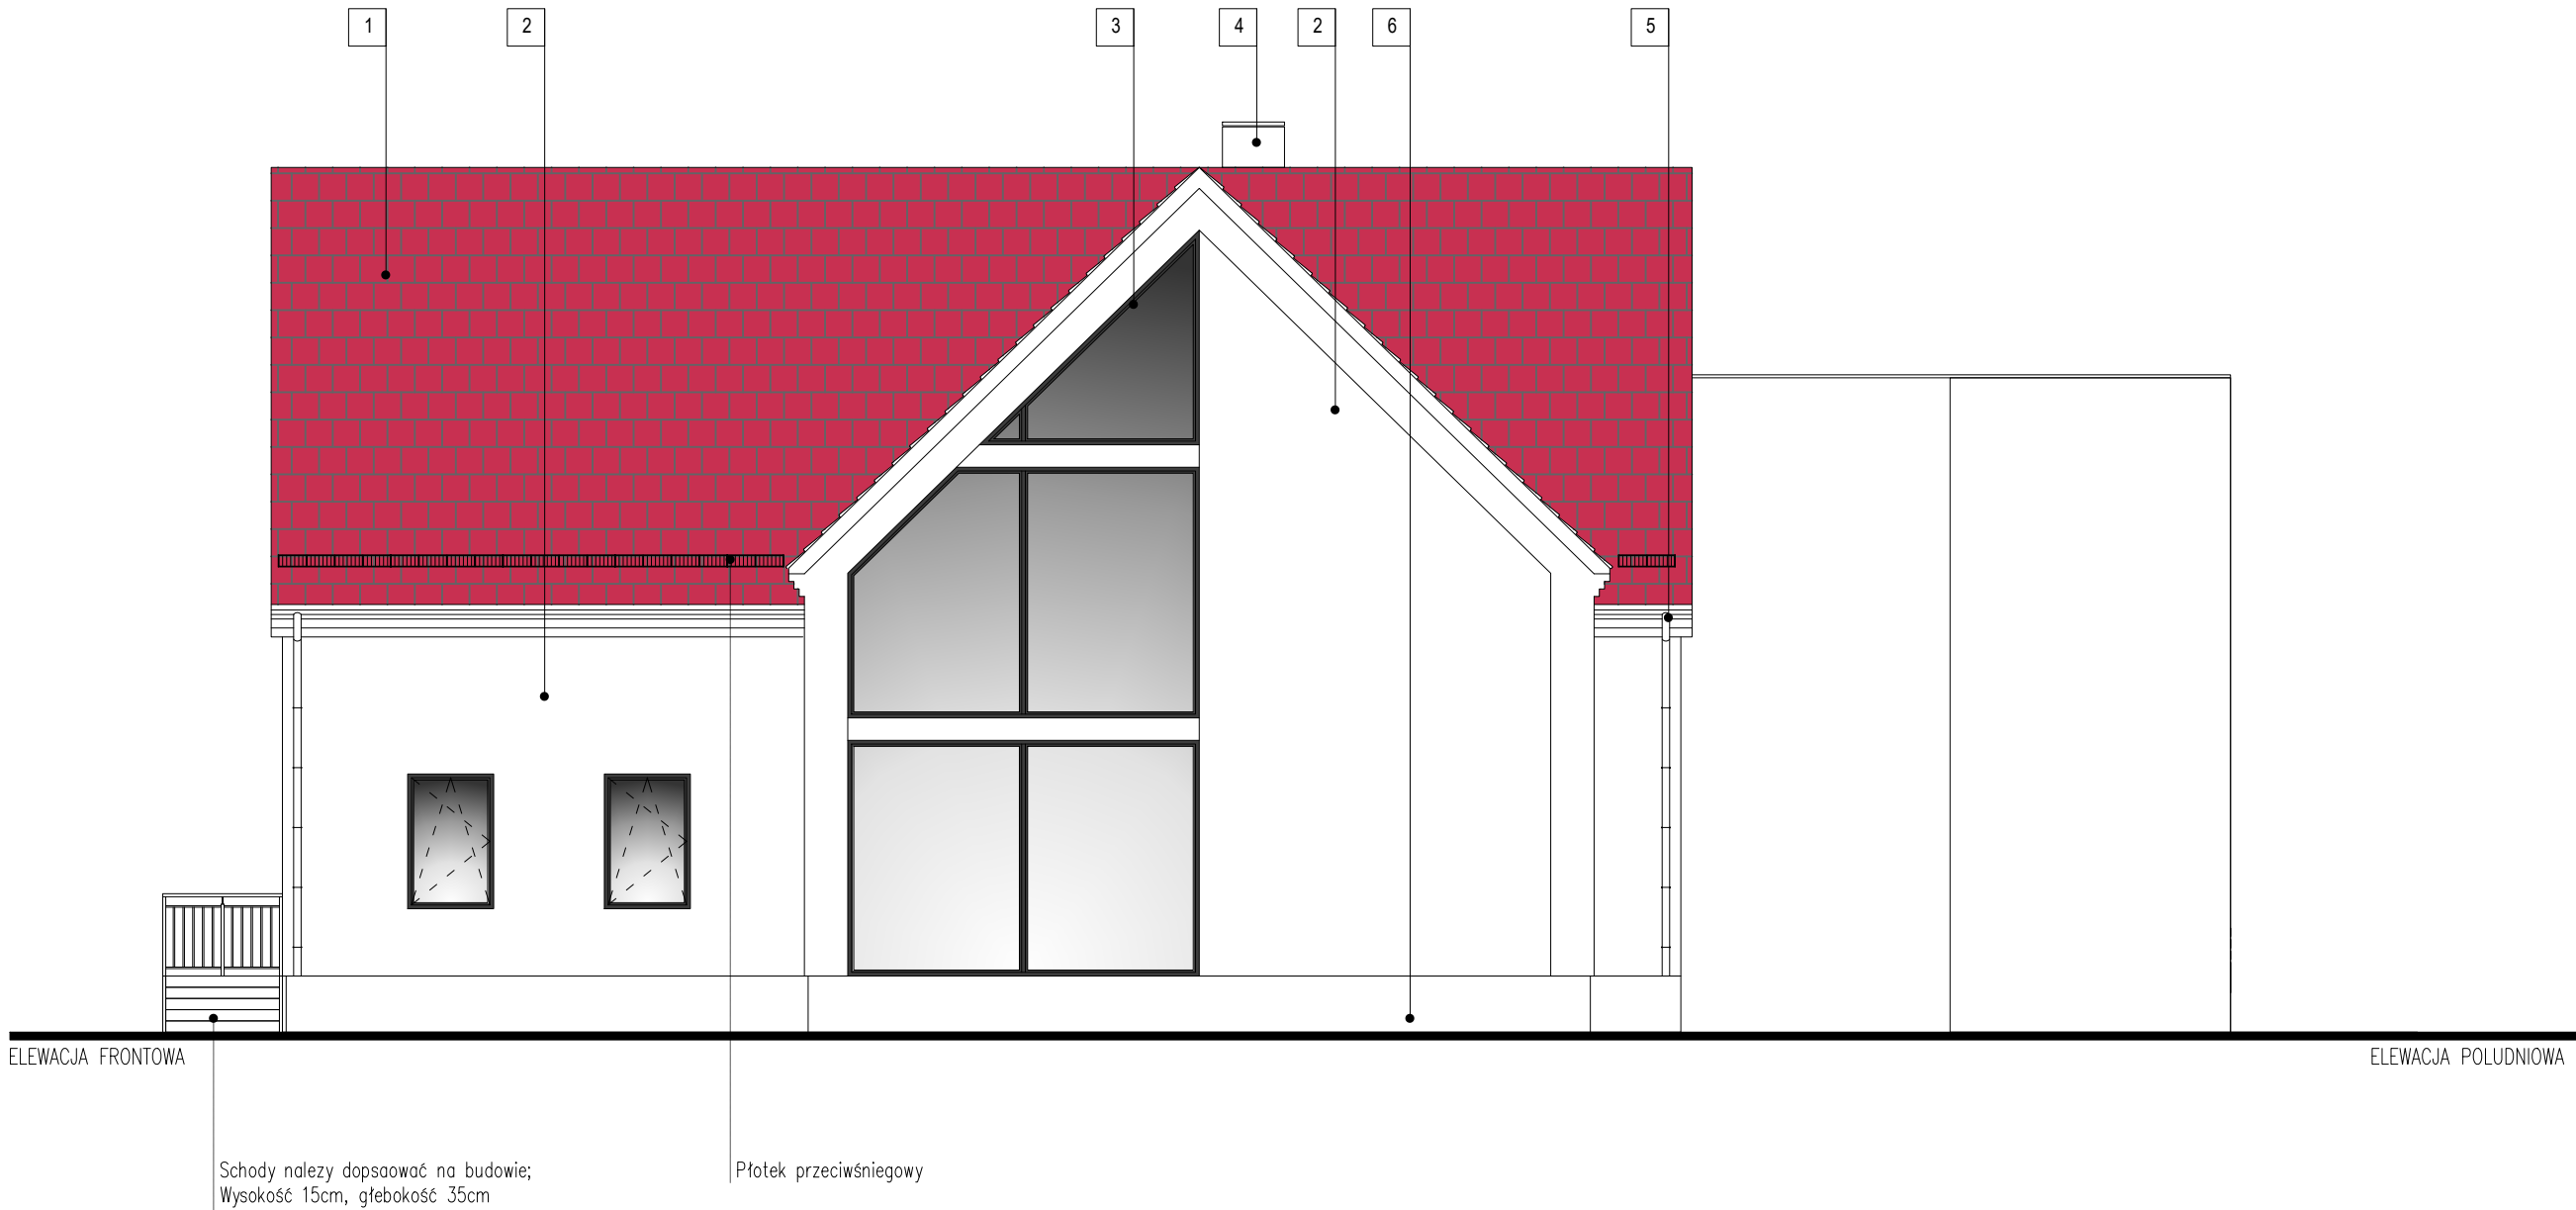



UWAGI
Z powodu ograniczeń sprzętowych, kolory mają charakter poglądowy.

ORIENTACJA

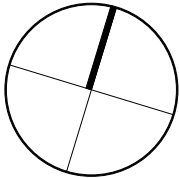

LP	MATERIAŁ	KOLOR
1	DACHÓWKA	CZERWONY
2	TYNK MINERALNY	BIAŁY, RAL 9003
3	OKNA PCV/ DRZWI / BRAMA GARAŻOWA	CIEMNY SZARY, RAL 7021
4	KOMIN	BIAŁY, RAL 9003
5	OBRÓBKA BLACHARSKA / RYNNA	CIEMNY SZARY, RAL 7021
6	COKOŁY	BIAŁY, RAL 9003

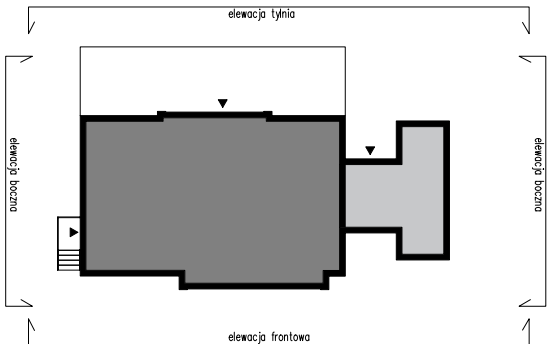



TG PROJEKT Tomasz Gasiak
42-287 Lubrza Śląska, ul. Lompy 25
NIP 575-17-30-724, IDS 241926311
e-mail: tgprojekt@op.pl
tel. 6 0 0 0 4 7 8 8 2

TEMAT

PROJEKT REWITALIZACJI TERENU I BUDYNKU PO BYŁYM PGR W MIEŚCIE WOŹNIKI WRAZ Z INFRASTRUKTURA TOWARZYSZĄCĄ

ADRES INWESTYCJI

UL. DWORCOWA
42-289 WOŹNIKI
DZ. NR 358/36, 357/36, 328/36

INWESTOR

GMINA WOŹNIKI
UL. RYNEK 11
42-289 WOŹNIKI

TYTUŁ RYSUNKU			
ELEWACJA FRONTOWA- PÓŁNOCNA			
ZESPÓŁ AUTORSKI	IMIĘ I NAZWISKO	NR UPR.	PODPIS
PROJEKTOWAŁ	mgr inż. bud Tomasz Gasiak	SLK/5397/PWOK/14	
PROJEKTOWAŁ	mgr inż. arch. Filip Sage	45/SLOKK/2016/II	
OPRACOWAŁA	mgr inż. arch. Paulina Brzozowska	-	
BRANŻA	SKALA / PODZIAŁKA	FAZA	
ARCH./KONSTR.	1:100 / A3	PROJ. BUDOWLANY	
OPRACOWANO PRZY POMOCY PROGRAMU ZWCAD 2011	DATA	NR RYS.	
	GRUDZIEŃ 2022		A_07