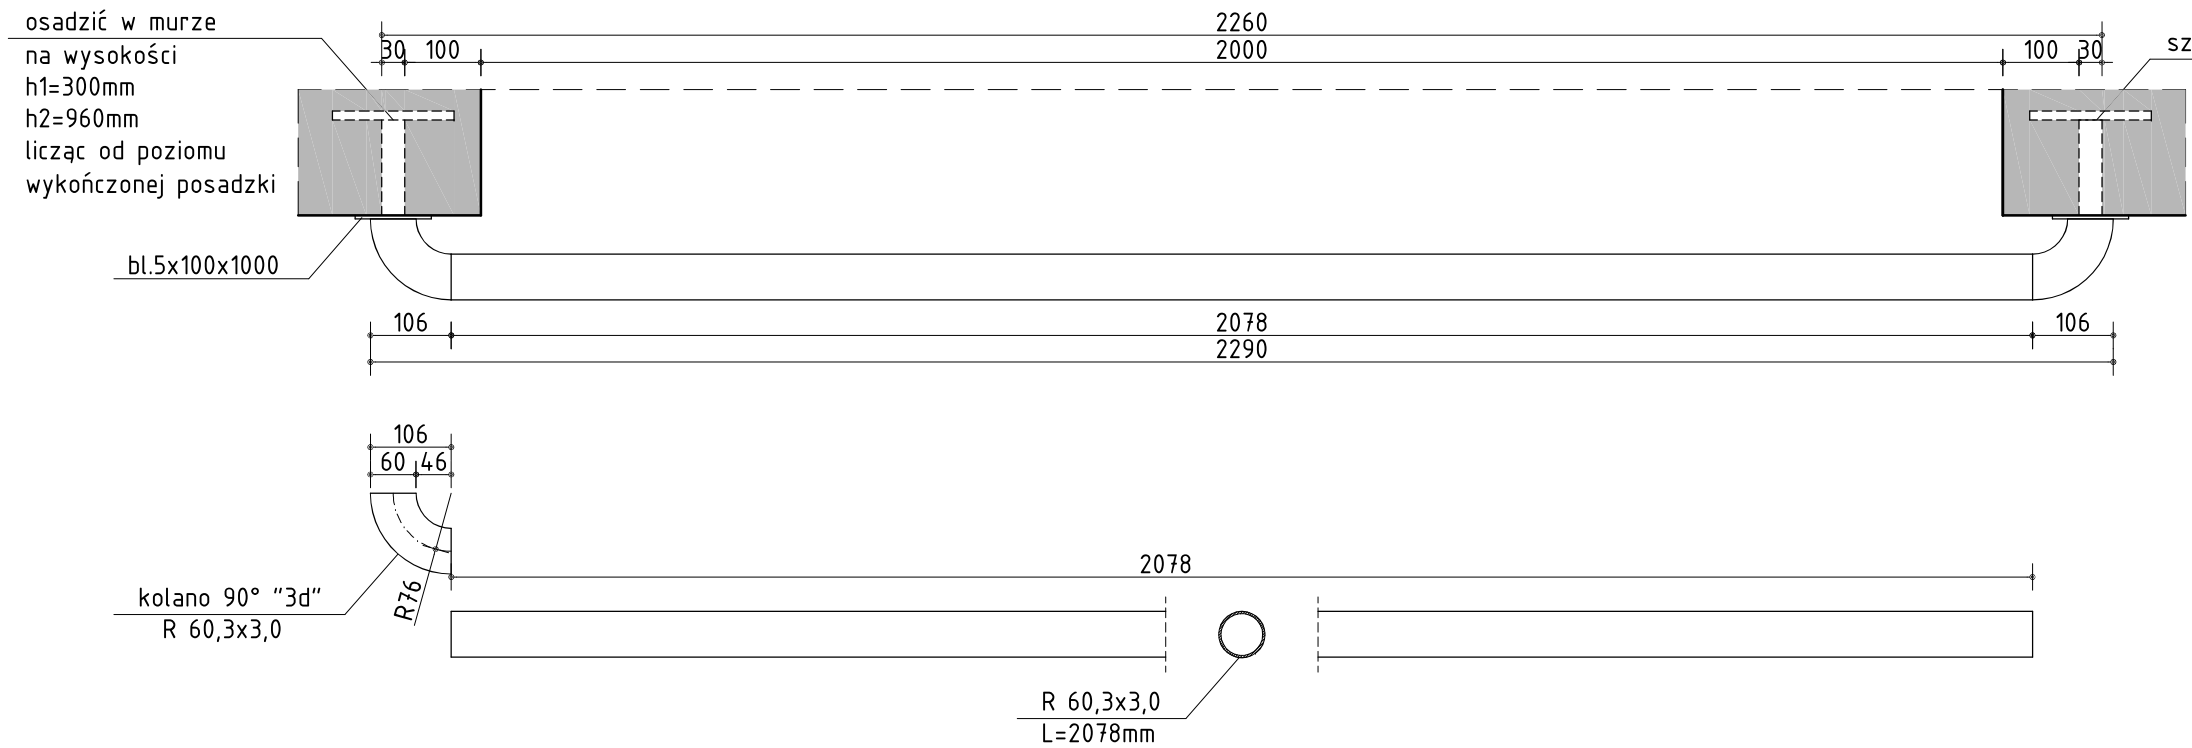

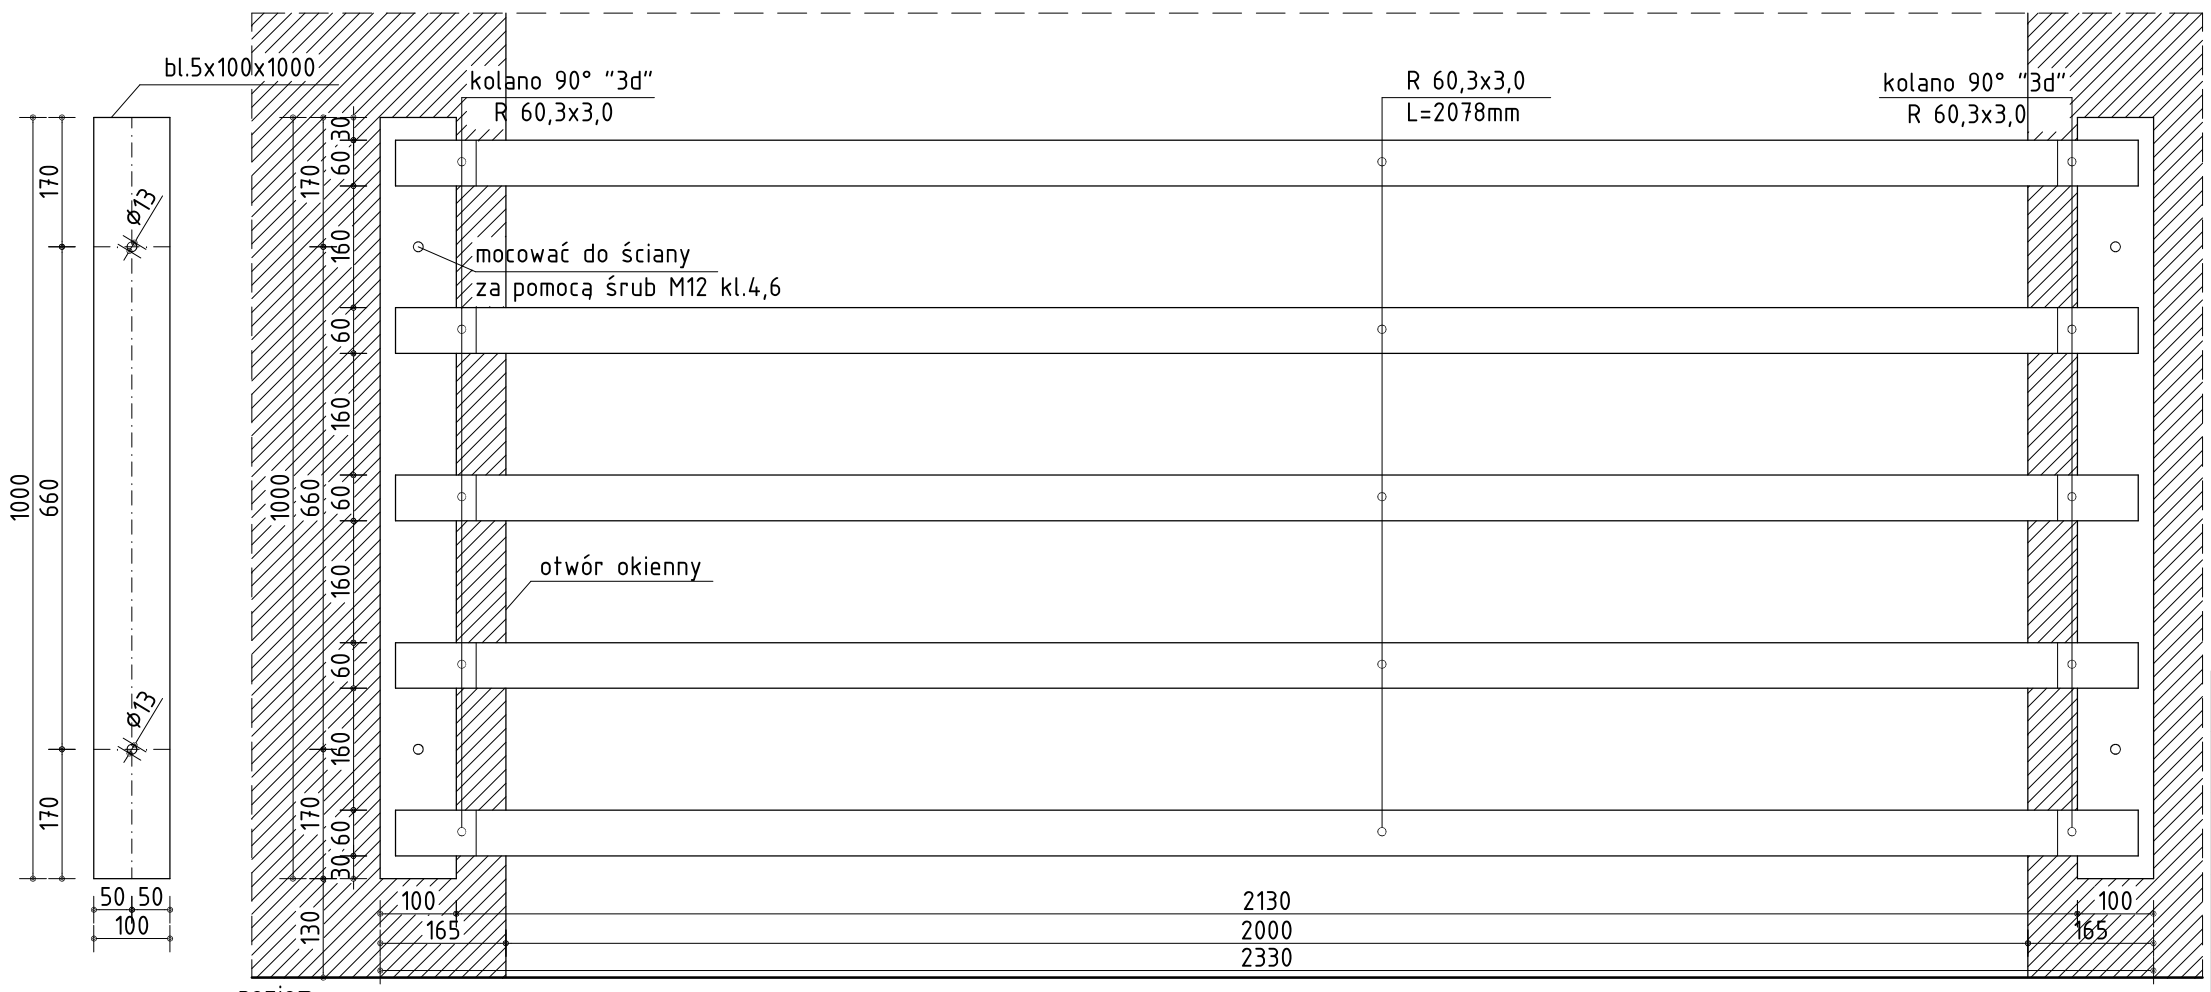

szczegół A
skala 1:2

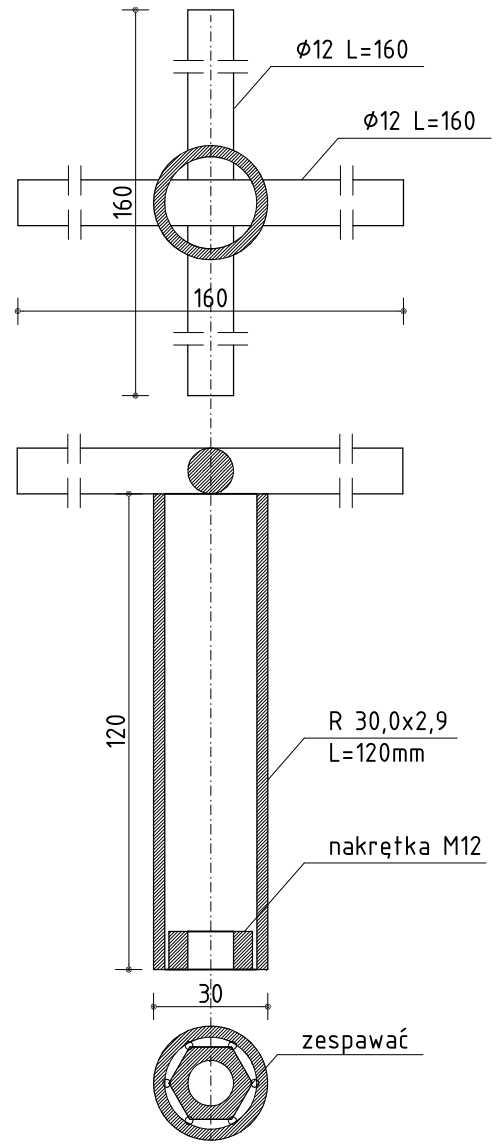

Osadzić w ścianie na wysokości 300mm i 960mm licząc od poziomu wykończonej posadzki.

UWAGA!

WYKONAĆ ZE STALI St3S

I POMALOWAĆ NA KOLOR SZARY.

BALUSTRADA WEWNĘTRZNA 2

PRZEDSIĘBIORSTWO OBSŁUGI BUDOWNICTWA "ADP" S.C. 48–100 Głubczyce, ul.Kochanowskiego 11, tel.(77) 485 2960 NIP 748–10–01–323	
NAZWA ZADANIA	REMONT POMIESZCZEŃ BUDYNKU DPS W KLISINIE FILIA W RADYNI Z DOSTOSOWANIEM DO POTRZEB OSÓB NIEPEŁNOSPRAWNYCH
NAZWA OBIEKTU BUDOWLANEGO	PROJEKT BUDOWLANY ROZBUDOWA I PRZEBUDOWA DOMU POMOCY SPOŁECZNEJ W KLISINIE–FILIA W RADYNI
ADRES OBIEKTU BUDOWLANEGO	DZ. NR 57/2, OBREB RADYNIA, GMINA GŁUBCZYCE POWIAT GŁUBCZYCKI RADYNIA 40, 48–100 GŁUBCZYCE
INWESTOR	DOM POMOCY SPOŁECZNEJ W KLISINIE, KLISINO 100, 48–118 LISIĘCICE
TYTUŁ RYSUNKU	BALUSTRADA WEWNĘTRZNA 2

branża: Konstrukcja funkcja: Projektant	mgr inż. Sebastian Związek uprawnienia budowlane bez ograniczeń w specjalności konstrukcyjno–budowlanej OPL/0223/POOK/06	data: 07.2019	podpis:	SKALA 1:10
branża: Konstrukcja funkcja: Sprawdzajacy	dr inż. Mariusz Kupina uprawnienia budowlane bez ograniczeń w specjalności konstrukcyjno–budowlanej nr OPL/0891/PWOK/13	data: 07.2019	podpis:	