



Widok - ujście rowu do
kanalizacji deszczowej

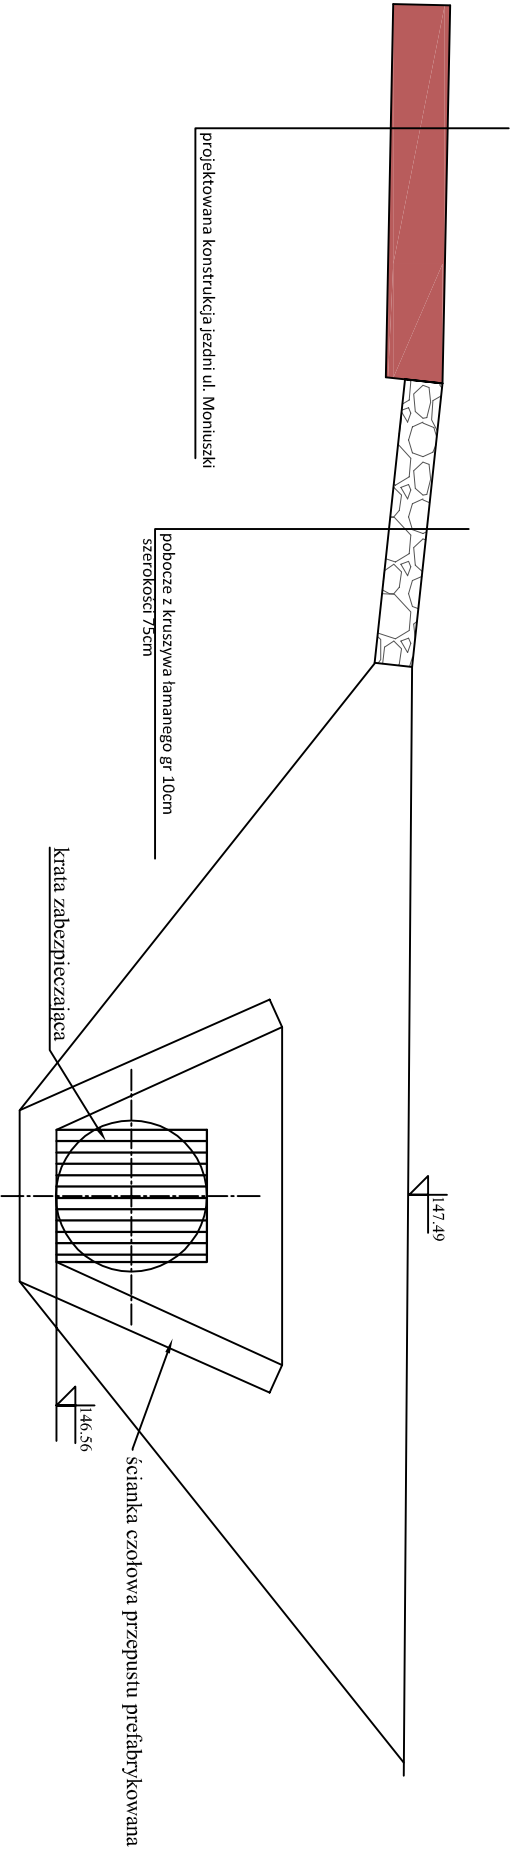

Przekrój - ujście rowu do
kanalizacji deszczowej

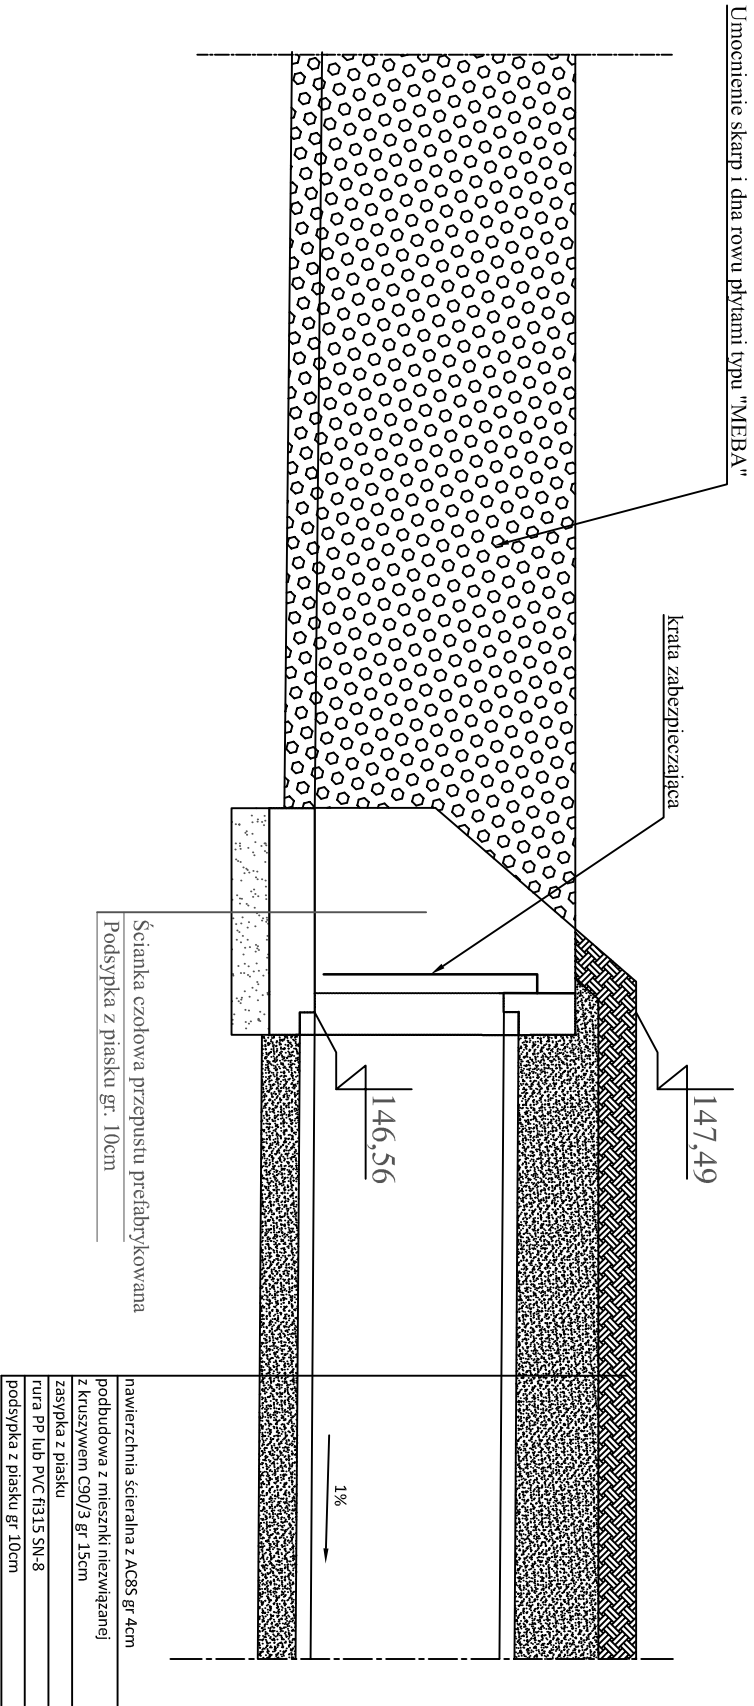

nawierzchnia ścieżalna z AC35 gr 4cm
podbudowa z mieszanki niezwiązanej z kruszywem C90/3 gr 15cm
zasyпка z piasku
rura PP lub PVC F1315 SN-8
podsyпка z piasku gr 10cm