


CZĘŚĆ "E"  
poza zakresem opracowania

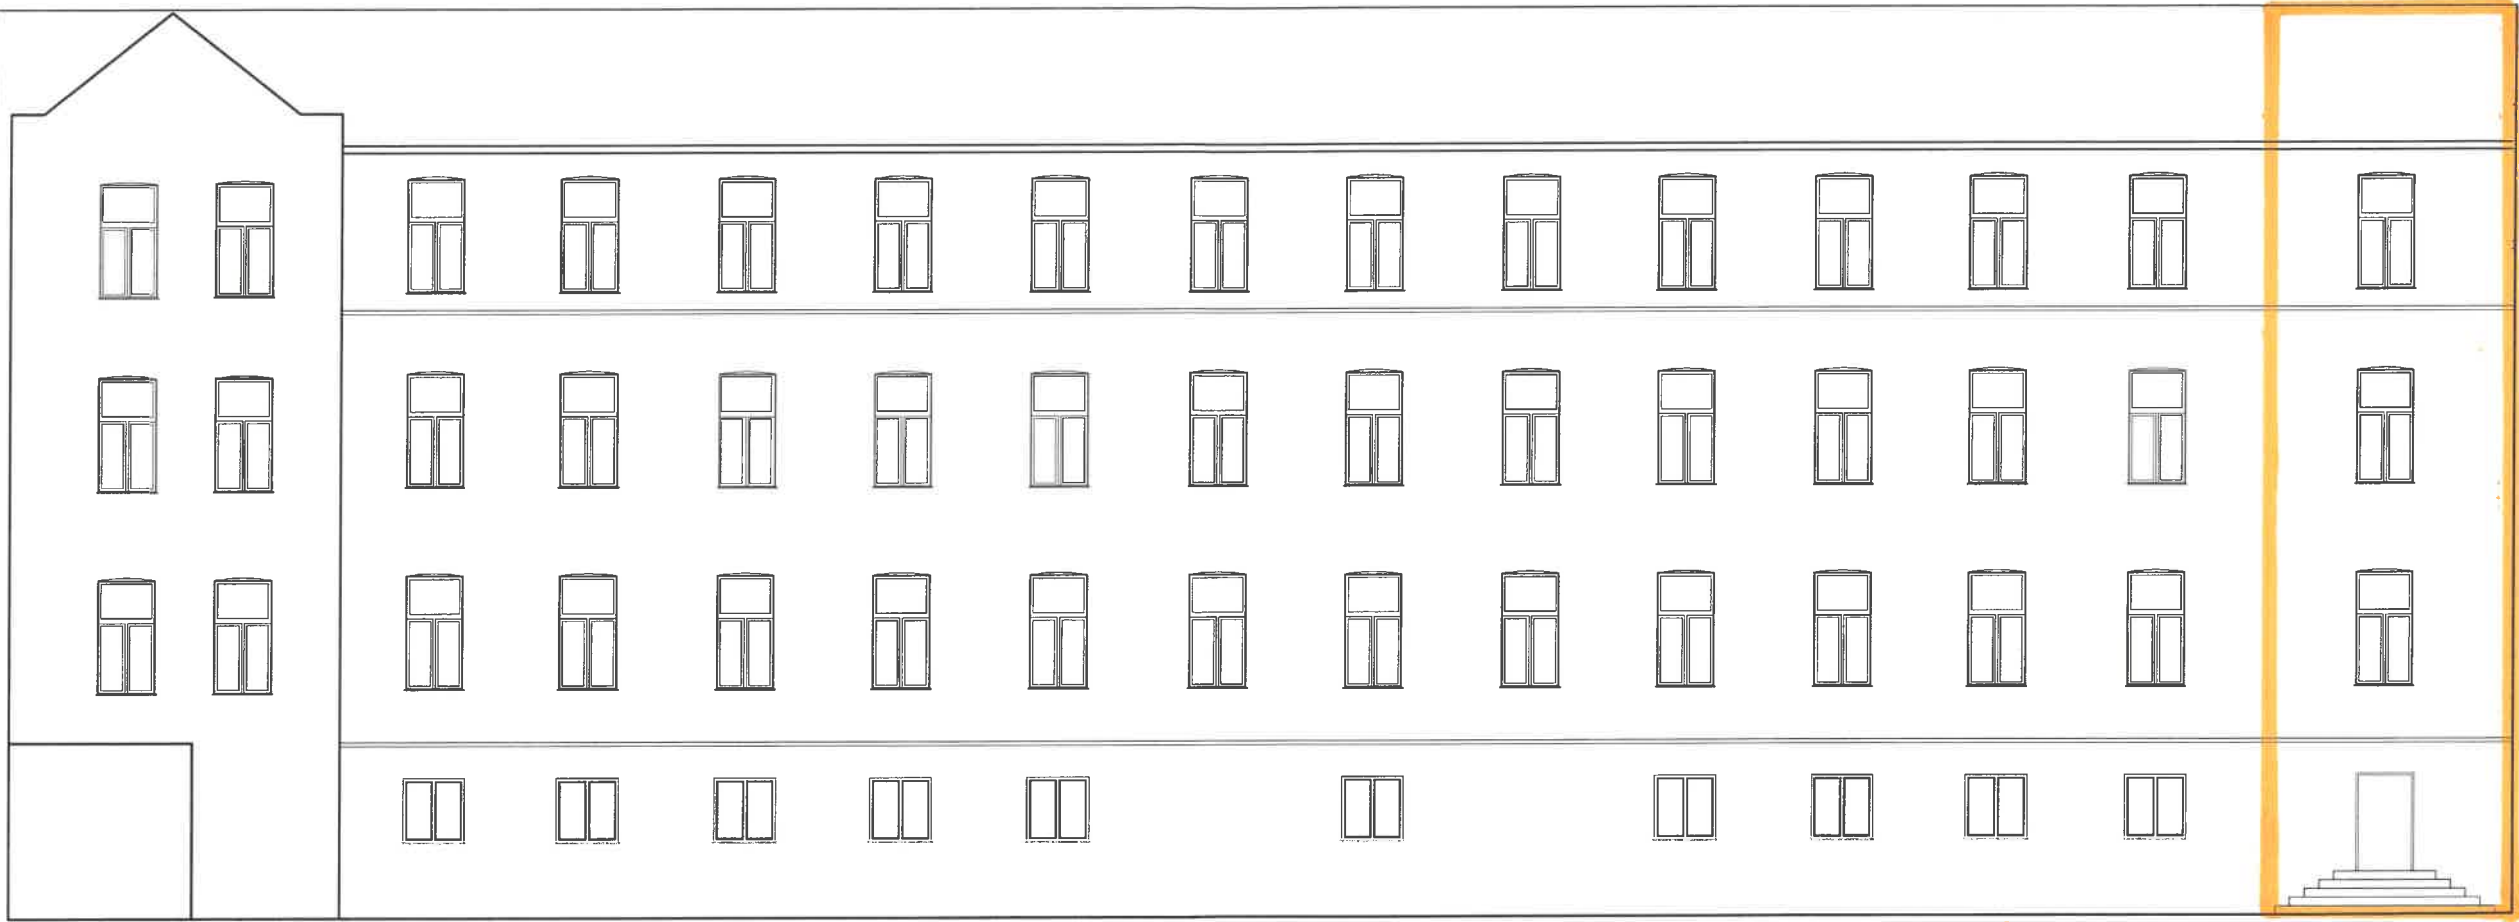

Załącznik Nr 6

NAZWA I ADRES OBIEKTU BUDOWLANEGO		Inwentaryzacja budowlana segmentów A, B, C, D budynku Politechniki Częstochowskiej, ul. Dąbrowskiego 69, Częstochowa (dz. nr 17/21 obr. 41B)	
INWESTOR	Politechnika Częstochowska ul. Dąbrowskiego 69 42-200 Częstochowa	ADRESYSTA PROJEKTOWANIA	Pracownia projektowa
			arch. Beata Strużek 43-221 Częstochowa, ul. Sejnowa 62
PROJEKTANT	mgr inż. arch. Beata Strużek	NUMER LIPY/INDEKS	POPS/
			107 / 59
NAZWA TYTUŁU	CZĘŚĆ "D" - ELEWACJA ZACHODNIA	DATA	09.2015
			SKALA 1:100
		NUMER RYSUŃKU	6