


CMENTARZ BOHATERÓW BYDGOSZCZY PRZY UL. GEN. S. GRZMOTA-SKOTNICKIEGO W BYDGOSZCZY

- STAN PROJEKTOWANY

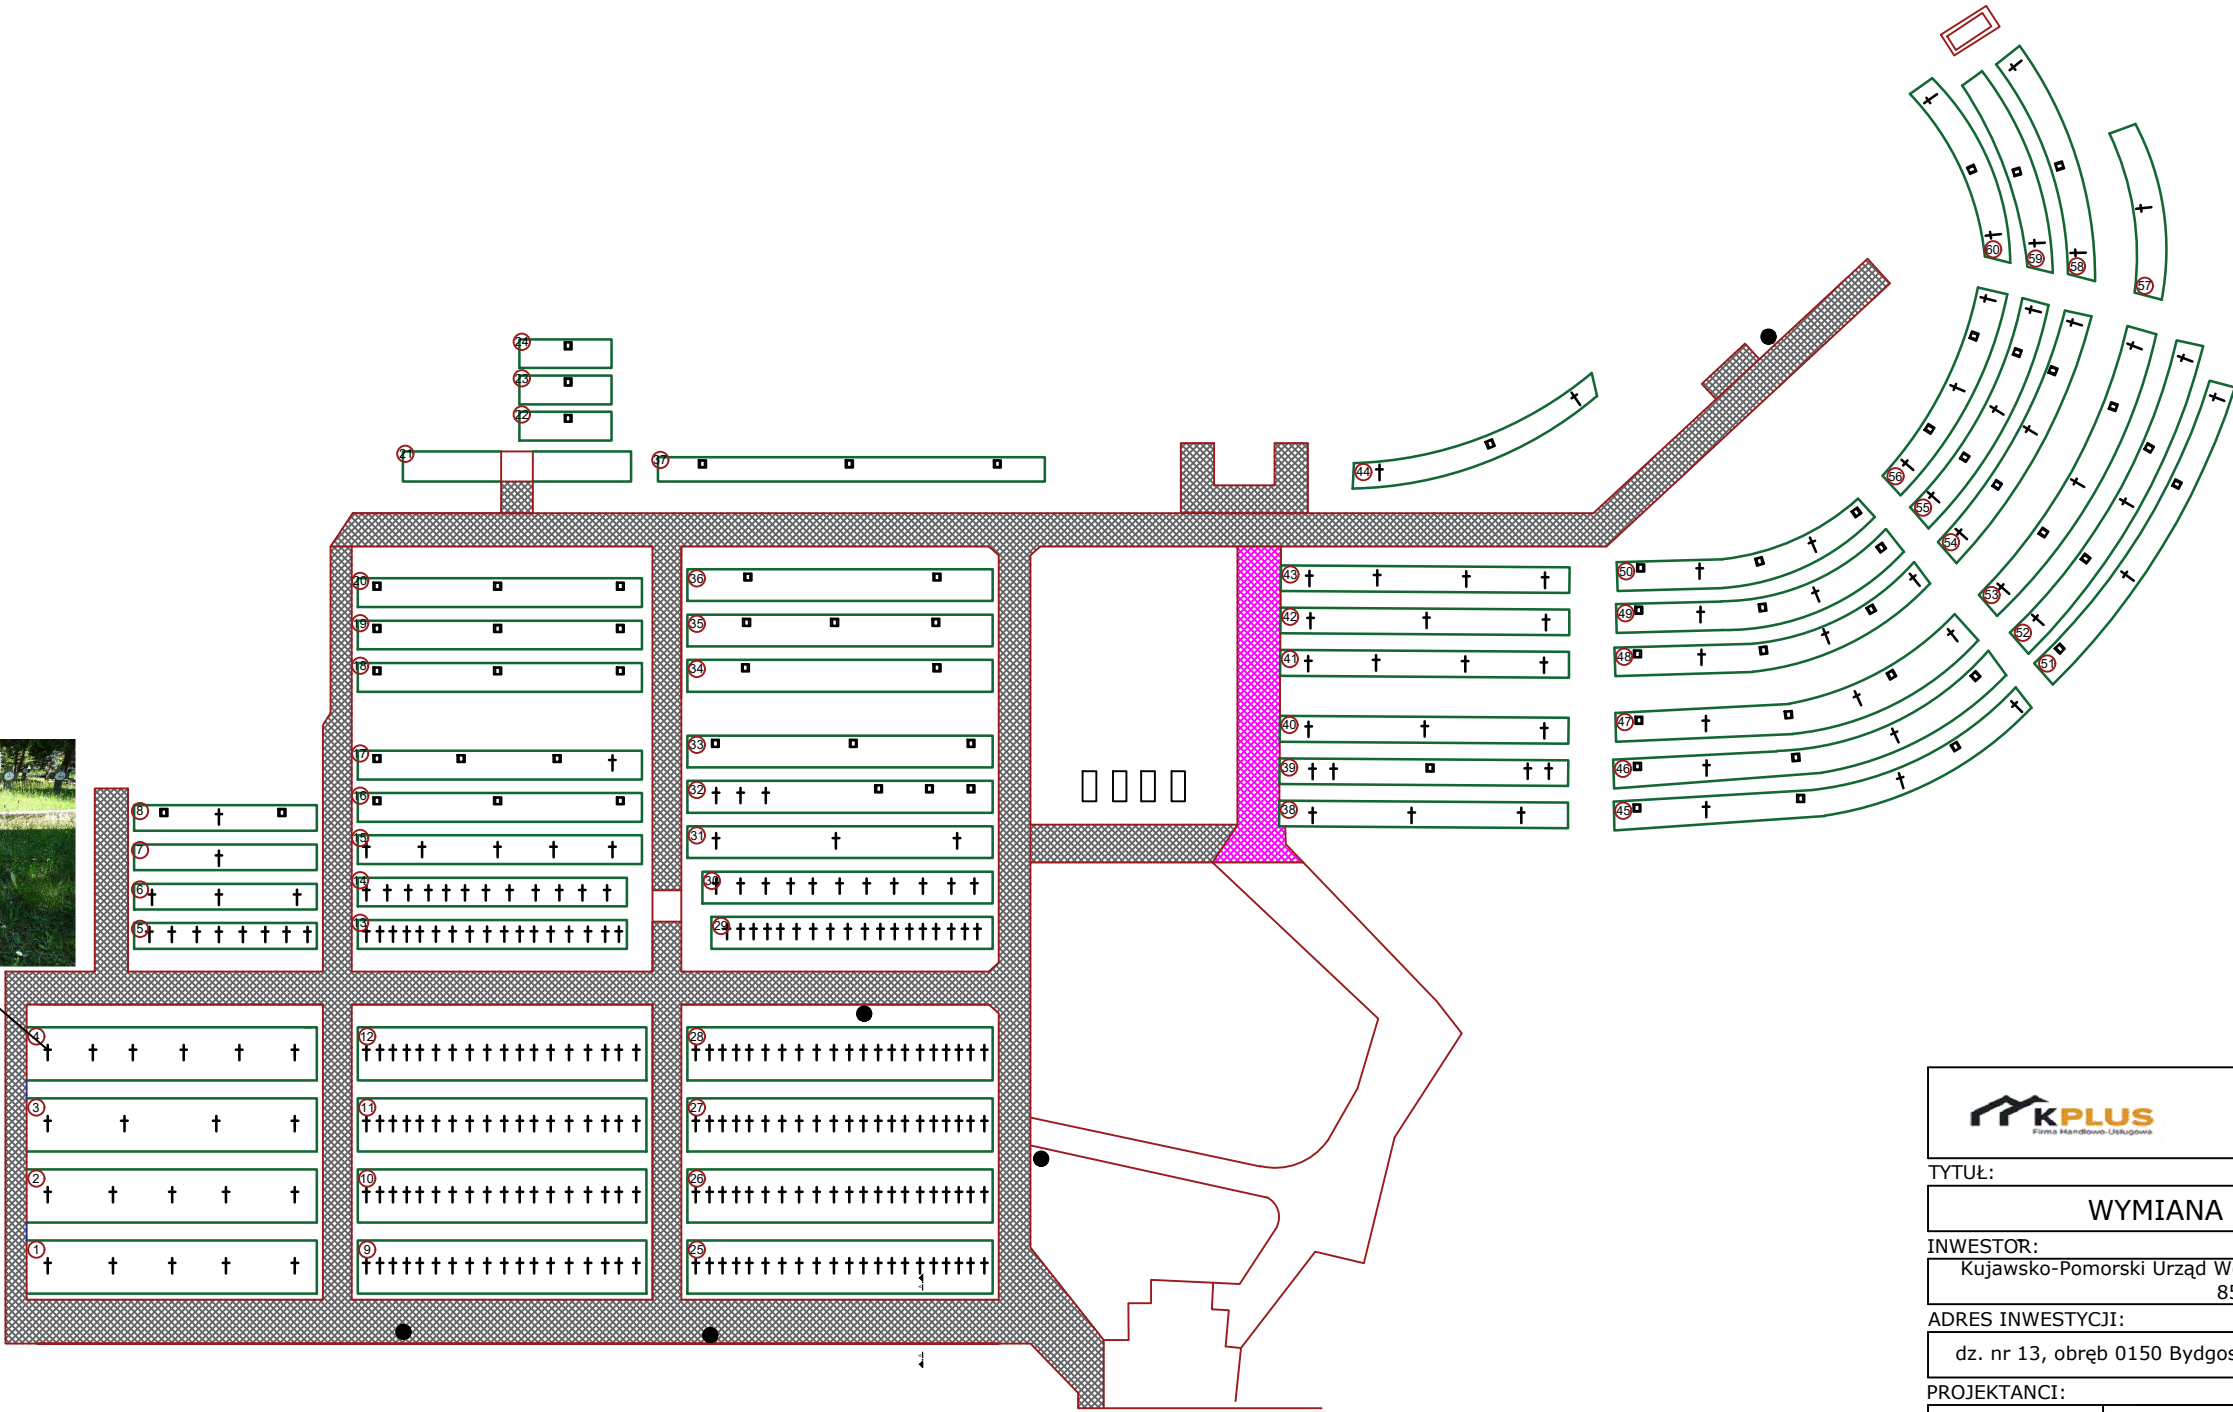

LEGENDA:

- Obrzeża mogilne - łączna długość ok. 2229 mb
- Chodnik - łączna powierzchnia ok. 976 m²
- Obrzeża betonowe - łączna długość ok. 862 mb
- Śmietnik - 5 szt.
- Numer kwatery
- Krzyże mogilne przeznaczone do wymiany

Firma Handlowo-Usługowa KPLUS
Karol Buda
Kozia Góra Krajeńska 16 e 89-115 Mroczka
NIP: 7642481938 +48 602 231 761

TYTUŁ:			
WYMIANA KRZYŻY MOGILNYCH			
INWESTOR:			
Kujawsko-Pomorski Urząd Wojewódzki w Bydgoszczy, ul. Jagiellońska 3, 85-950 Bydgoszcz			
ADRES INWESTYCJI:			
dz. nr 13, obręb 0150 Bydgoszcz, jednostka ew. 046101_1 m. Bydgoszcz			
PROJEKTANCI:			
BRANŻA:	IMIĘ I NAZWISKO:	NR UPR:	PODPIS:
ARCHITEKTURA	WAWRZYNIEC WINNICKI	W/40/2009	
KONSTRUKCJA	JACEK JANKOWSKI	KUP/0090/PBKb/17	
OPRACOWAŁ	KAROL BUDA	KUP/0104/WBKb/15	
TEMAT:			
STAN ISTNIEJĄCY			
BRANŻA:			
ARCHITEKTURA			
DATA:	SKALA:	NR RYSUNKU:	
07.09.2022	1:500	A - 3	